



Nombre de alumno: Elías Javier
Bravo Pérez

Nombre del profesor: Arq. Víctor
Manuel Santiago Guillén


Nombre del trabajo: Planos
arquitectónicos

Materia: Diseño arquitectónico 1

Grado: 3er Cuatrimestre.

Carrera: Arquitectura.

Comitán de Domínguez, Chiapas a 12 de junio de 2022

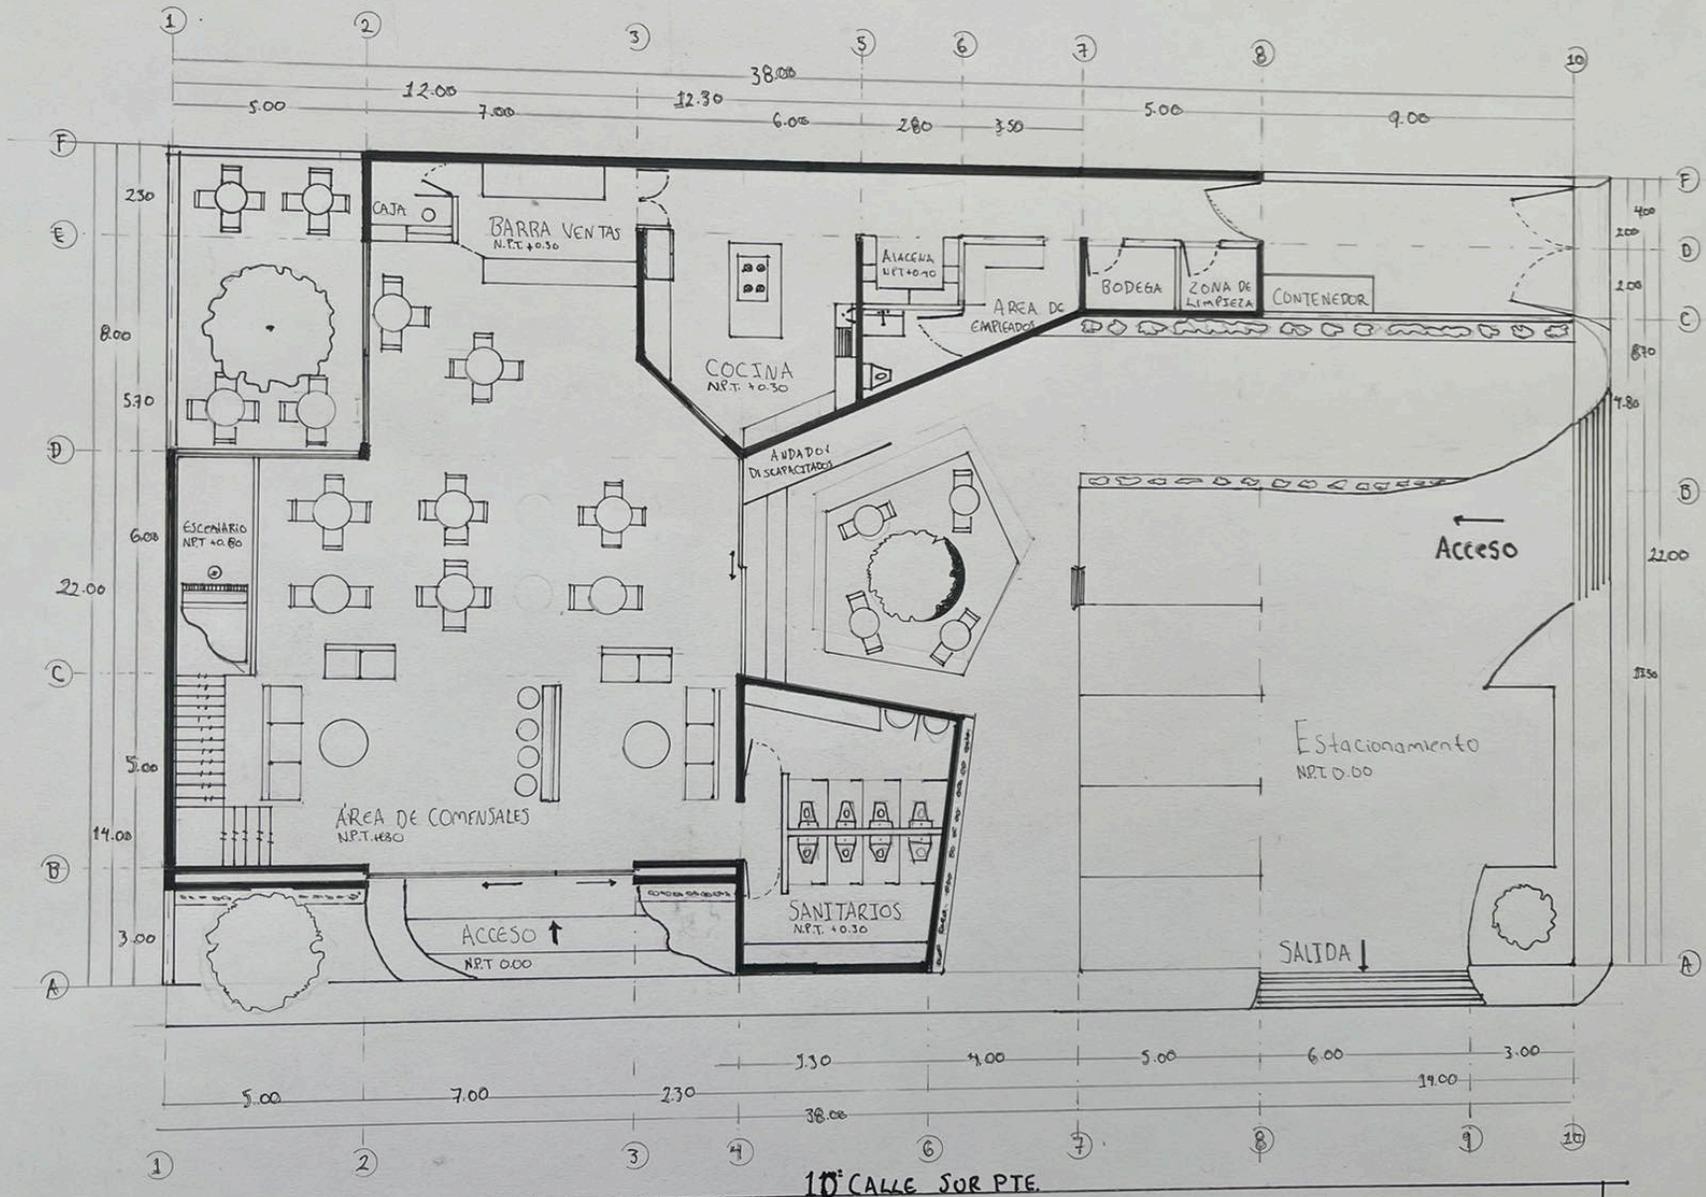


11^a CALLE SUR PTE

Instalaciones Feria


10^a CALLE SUR PTE.

PLANTA ARQUITECTÓNICA
ESC. 1:125

OXXO

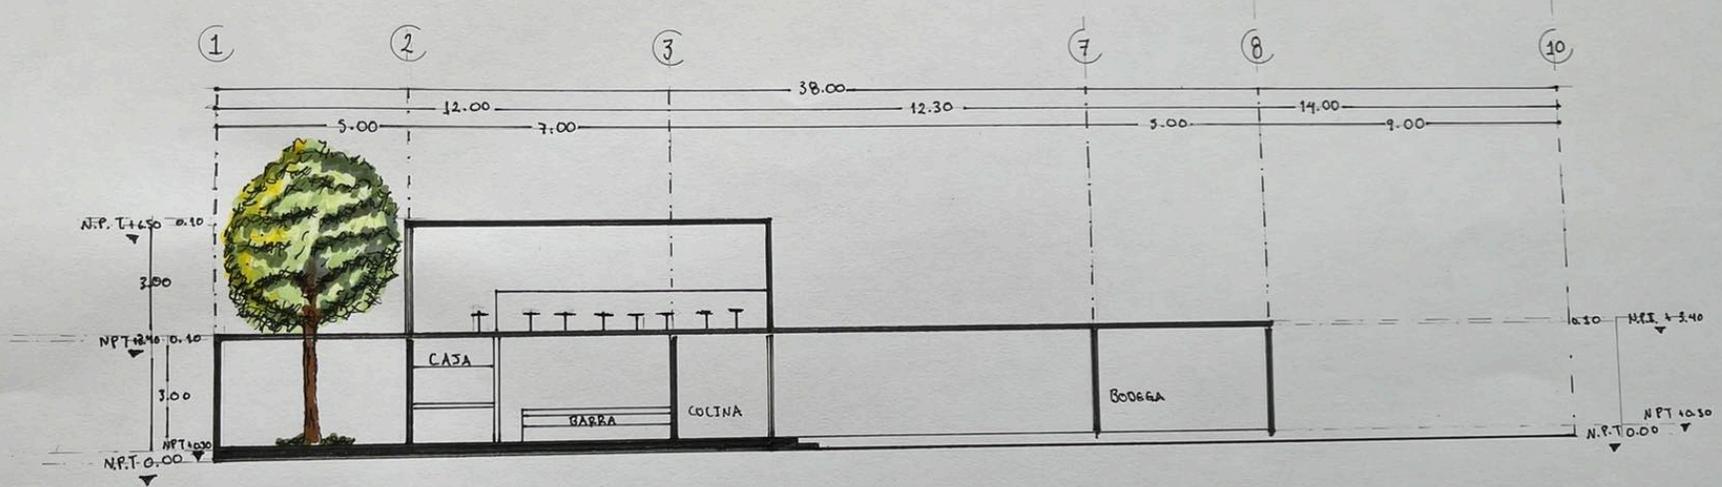

CORTE LONGITUDINAL
 ESC 1:125

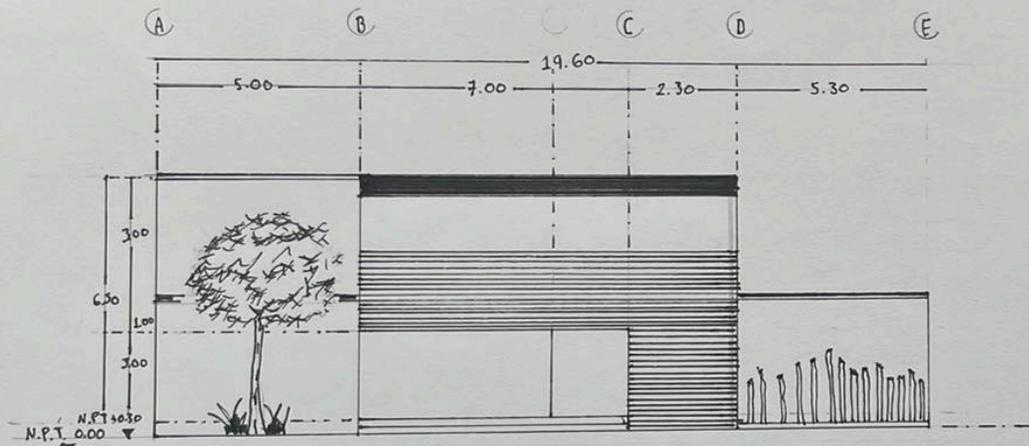

FACHADA PRINCIPAL
 ESC. 1:125