

**MATERIA:**

**DISEÑO ARQUITECTONICO I**

**TRABAJO:**

**PLANOS ARQUITECTONICOS**

**ALUMNO:**

**URIEL FERNANDO RUIZ ESPINOSA**

**ASESOR:**

**VICTOR MANUEL SANTIAGO GUILLEN**

**GRADO DE ESCOLARIDAD:**


**TERCER CUATRIMESTRE**

**FECHA:**


**12 DE JUNIO DEL 2022**



FACHADA PRINCIPAL ESC: 1/75

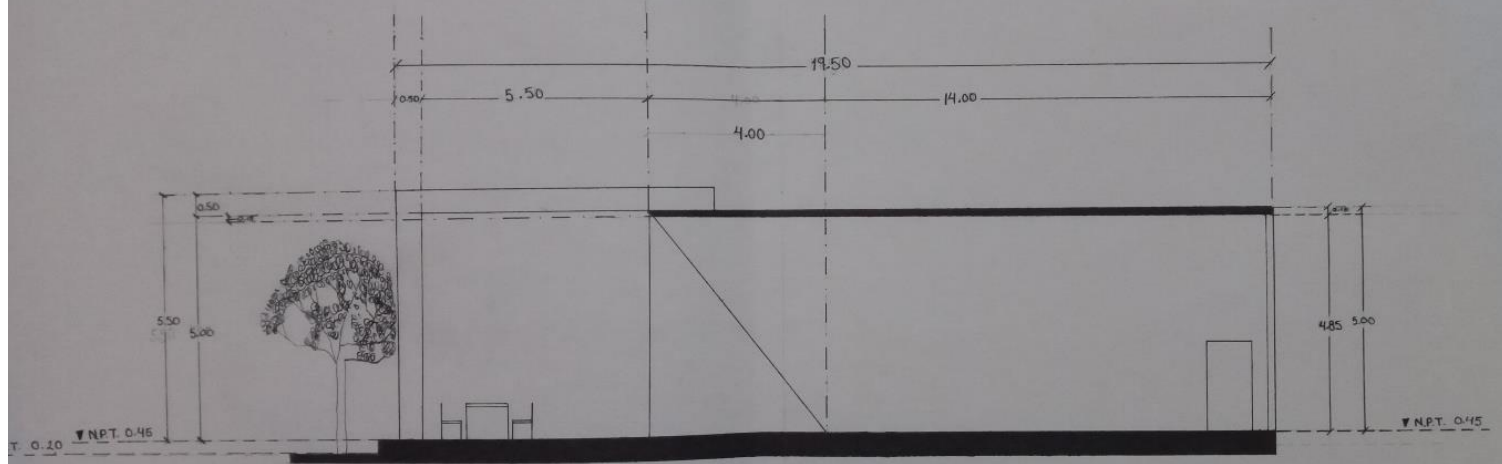

CORTE LONGITUDINAL ESC: 1/75

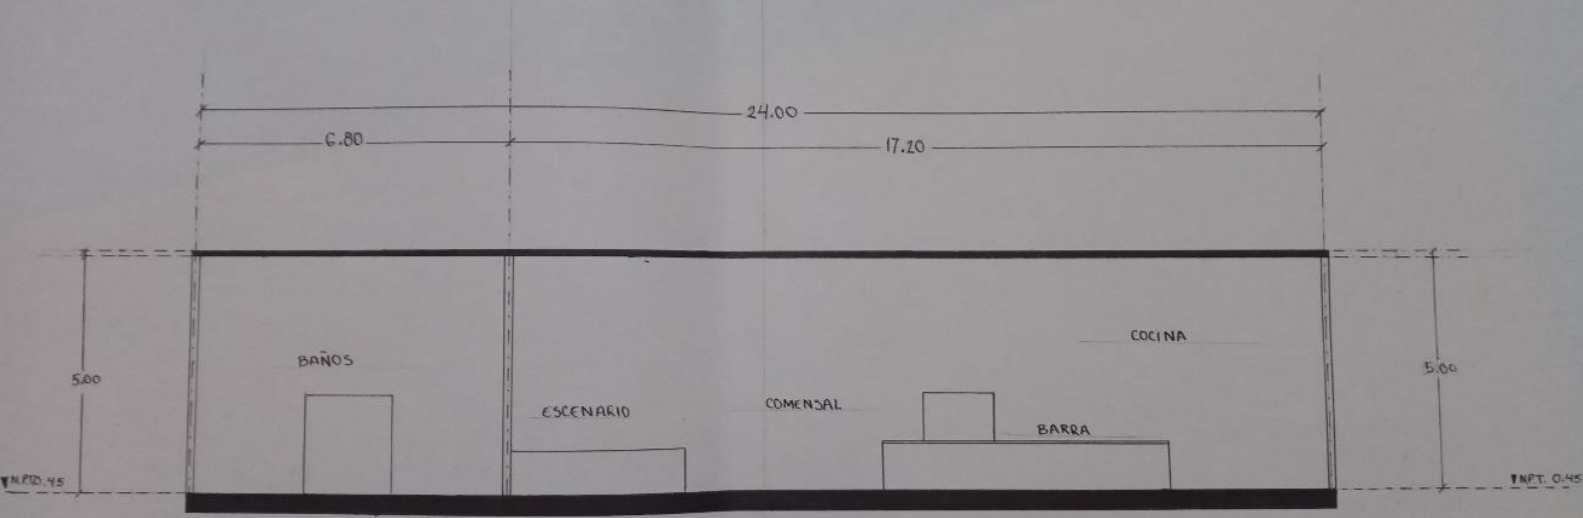

5.00

6.80

24.00

17.10

BAÑOS

ESCENARIO

COMENSAL


BARRA

COCINA

5.06

NPT. 0.45

NPT. 0.45

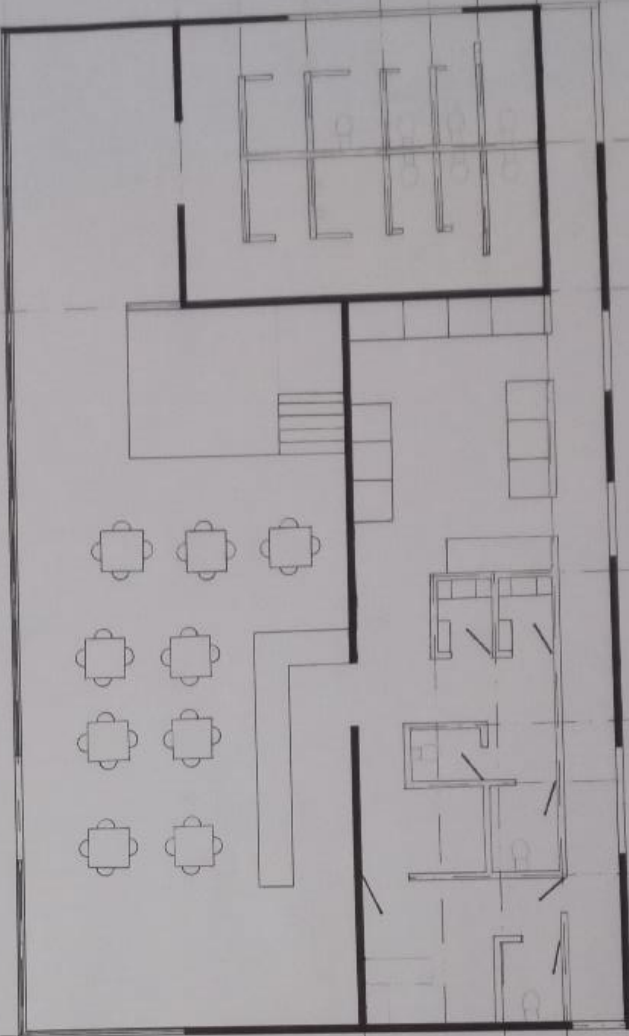

6.80  
14.00  
11.20  
38.00  
71.00

3.00  
3.50  
6.50  
24.00  
3.50  
1.90  
58.00  
2.60  
3.50

14.00

8.00  
22.00  
8.00  
1.00  
1.30  
1.40  
1.40  
14.00