



Liliana Vázquez Moreno

Víctor Manuel Santiago Guillen


Diseño Arquitectónico I

Planos arquitectonicos

3er cuatrimestre

12 de junio del 2022



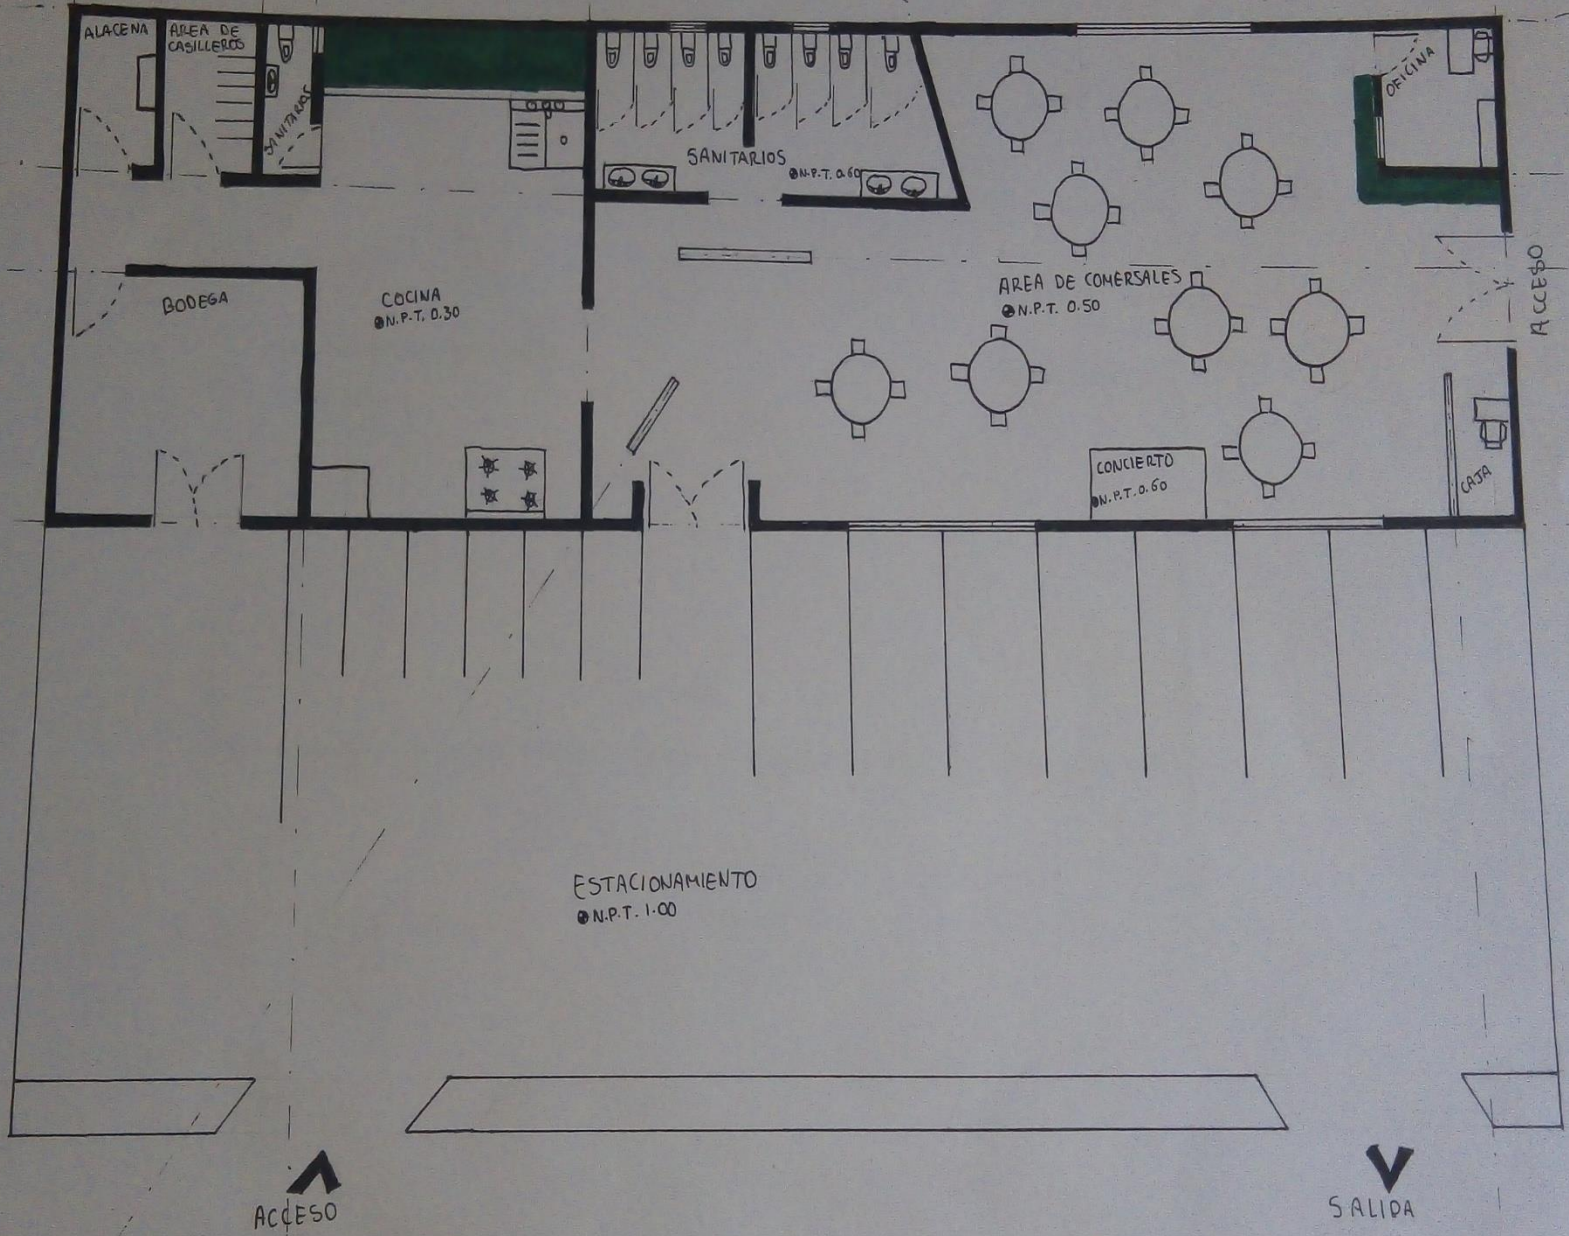


PLANTA ARQUITECTONICA  
 ESC. 1:125

←  
 → Desima Avenida Poniente Sur

11 Calle Sur Poniente Colonia  
 Latinoamericana



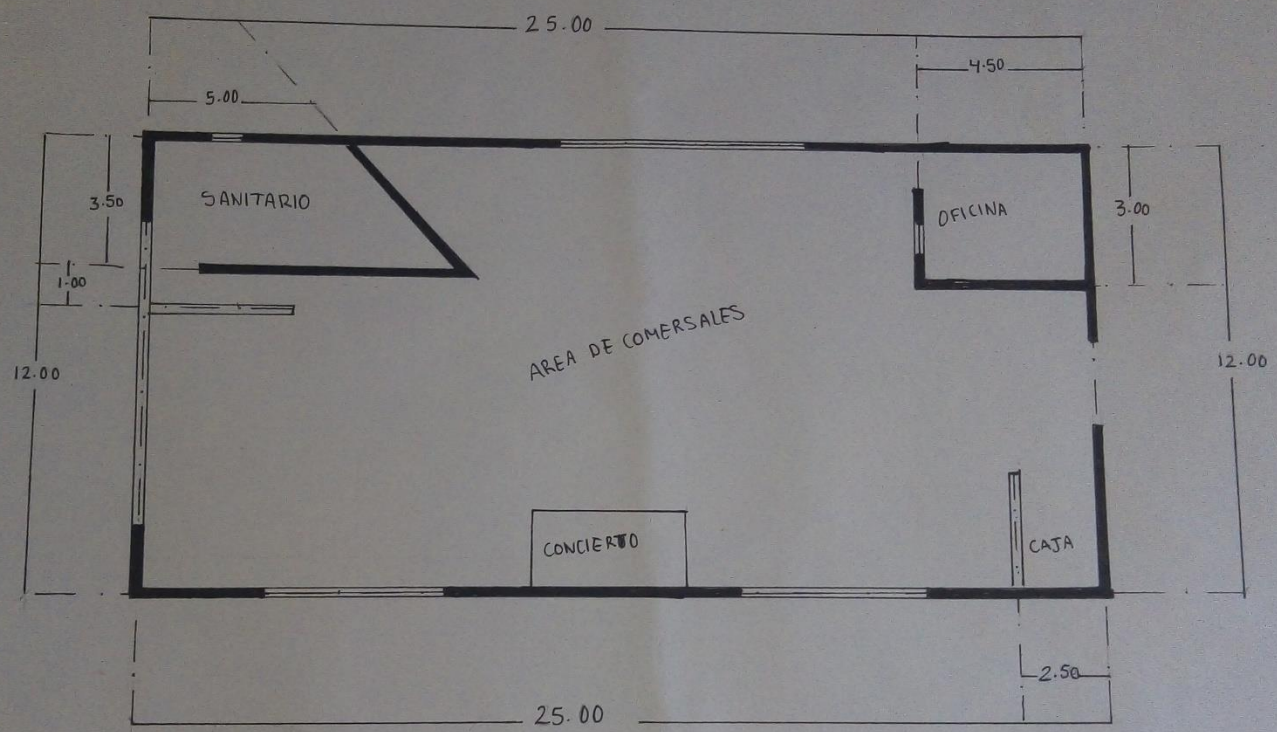

CORTE LONGITUDINAL  
ESC. 1:125