


# UNIVERSIDAD DEL SURESTE

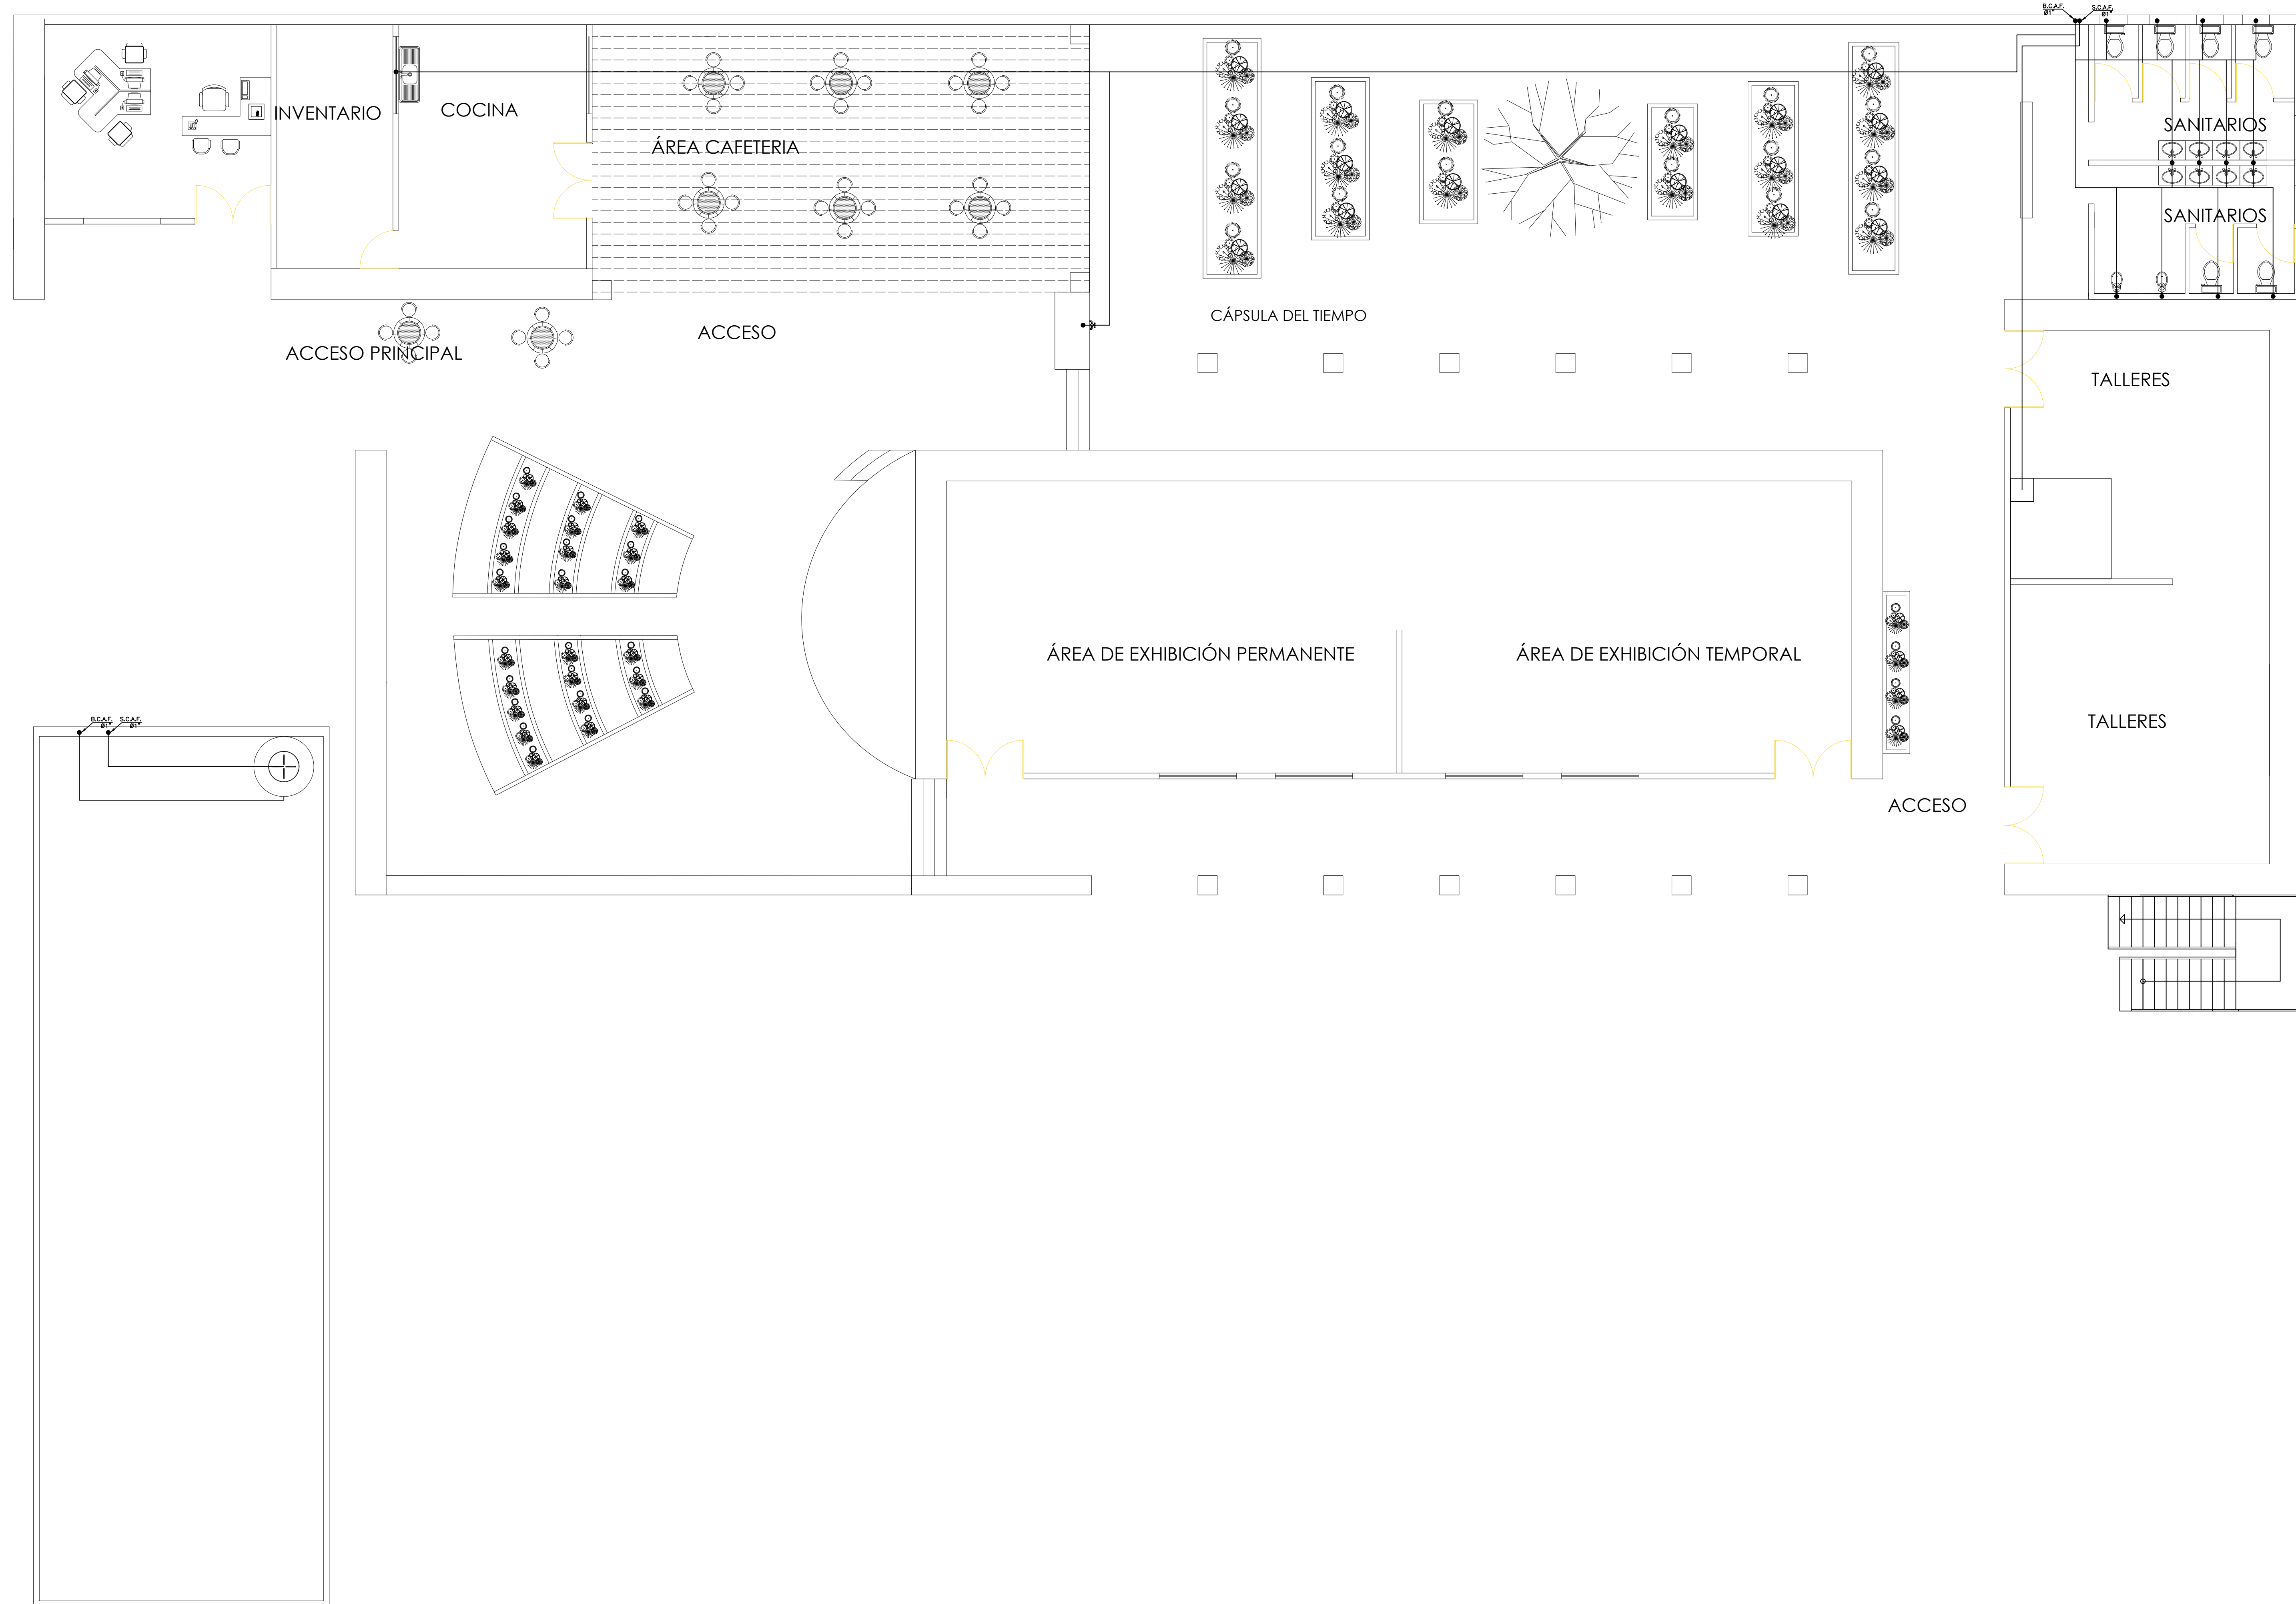

## SIMBOLOGIA HIDRAULICA

	Registo para bomba de 40 x 60 cm prof. variable
	Tubería tubopuls de agua fría
	Tubería tubopuls de agua caliente
	Calentador de agua
	Llave nort
	Bomba
	Pulsador
	Sube columna de agua fría
	Sube columna de agua caliente
	Baja columna de agua fría
	Baja columna de agua caliente
	Jaro de aire
	Medidor
	Valvula de compuerta (roscada o soldable)
	Fuercia union o fuercia univarsa

## DATOS DE LA OBRA

INSTALACIONES HIDRULICAS

**DIRECCIÓN:**  
COMITAN DE DOMINGUEZ, CHIS.

DAVID LOPEZ  
ZULIBETH VAZQUEZ NORIEGA  
5° CUATRIMESTRE

**NOMBRE DEL PLANO:**  
PLANTA BAJA

**D.R.O:**

**FIRMA:** **ACOTACIÓN:**  
METROS

**PLANO:**  
A-1 01/03

**FECHA:** 06/04/22