
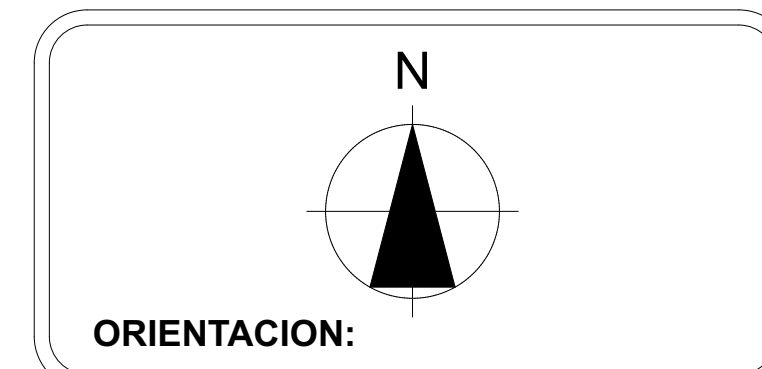


PLANTA DE CONJUNTO

PLANTA ARQUITECTONICA

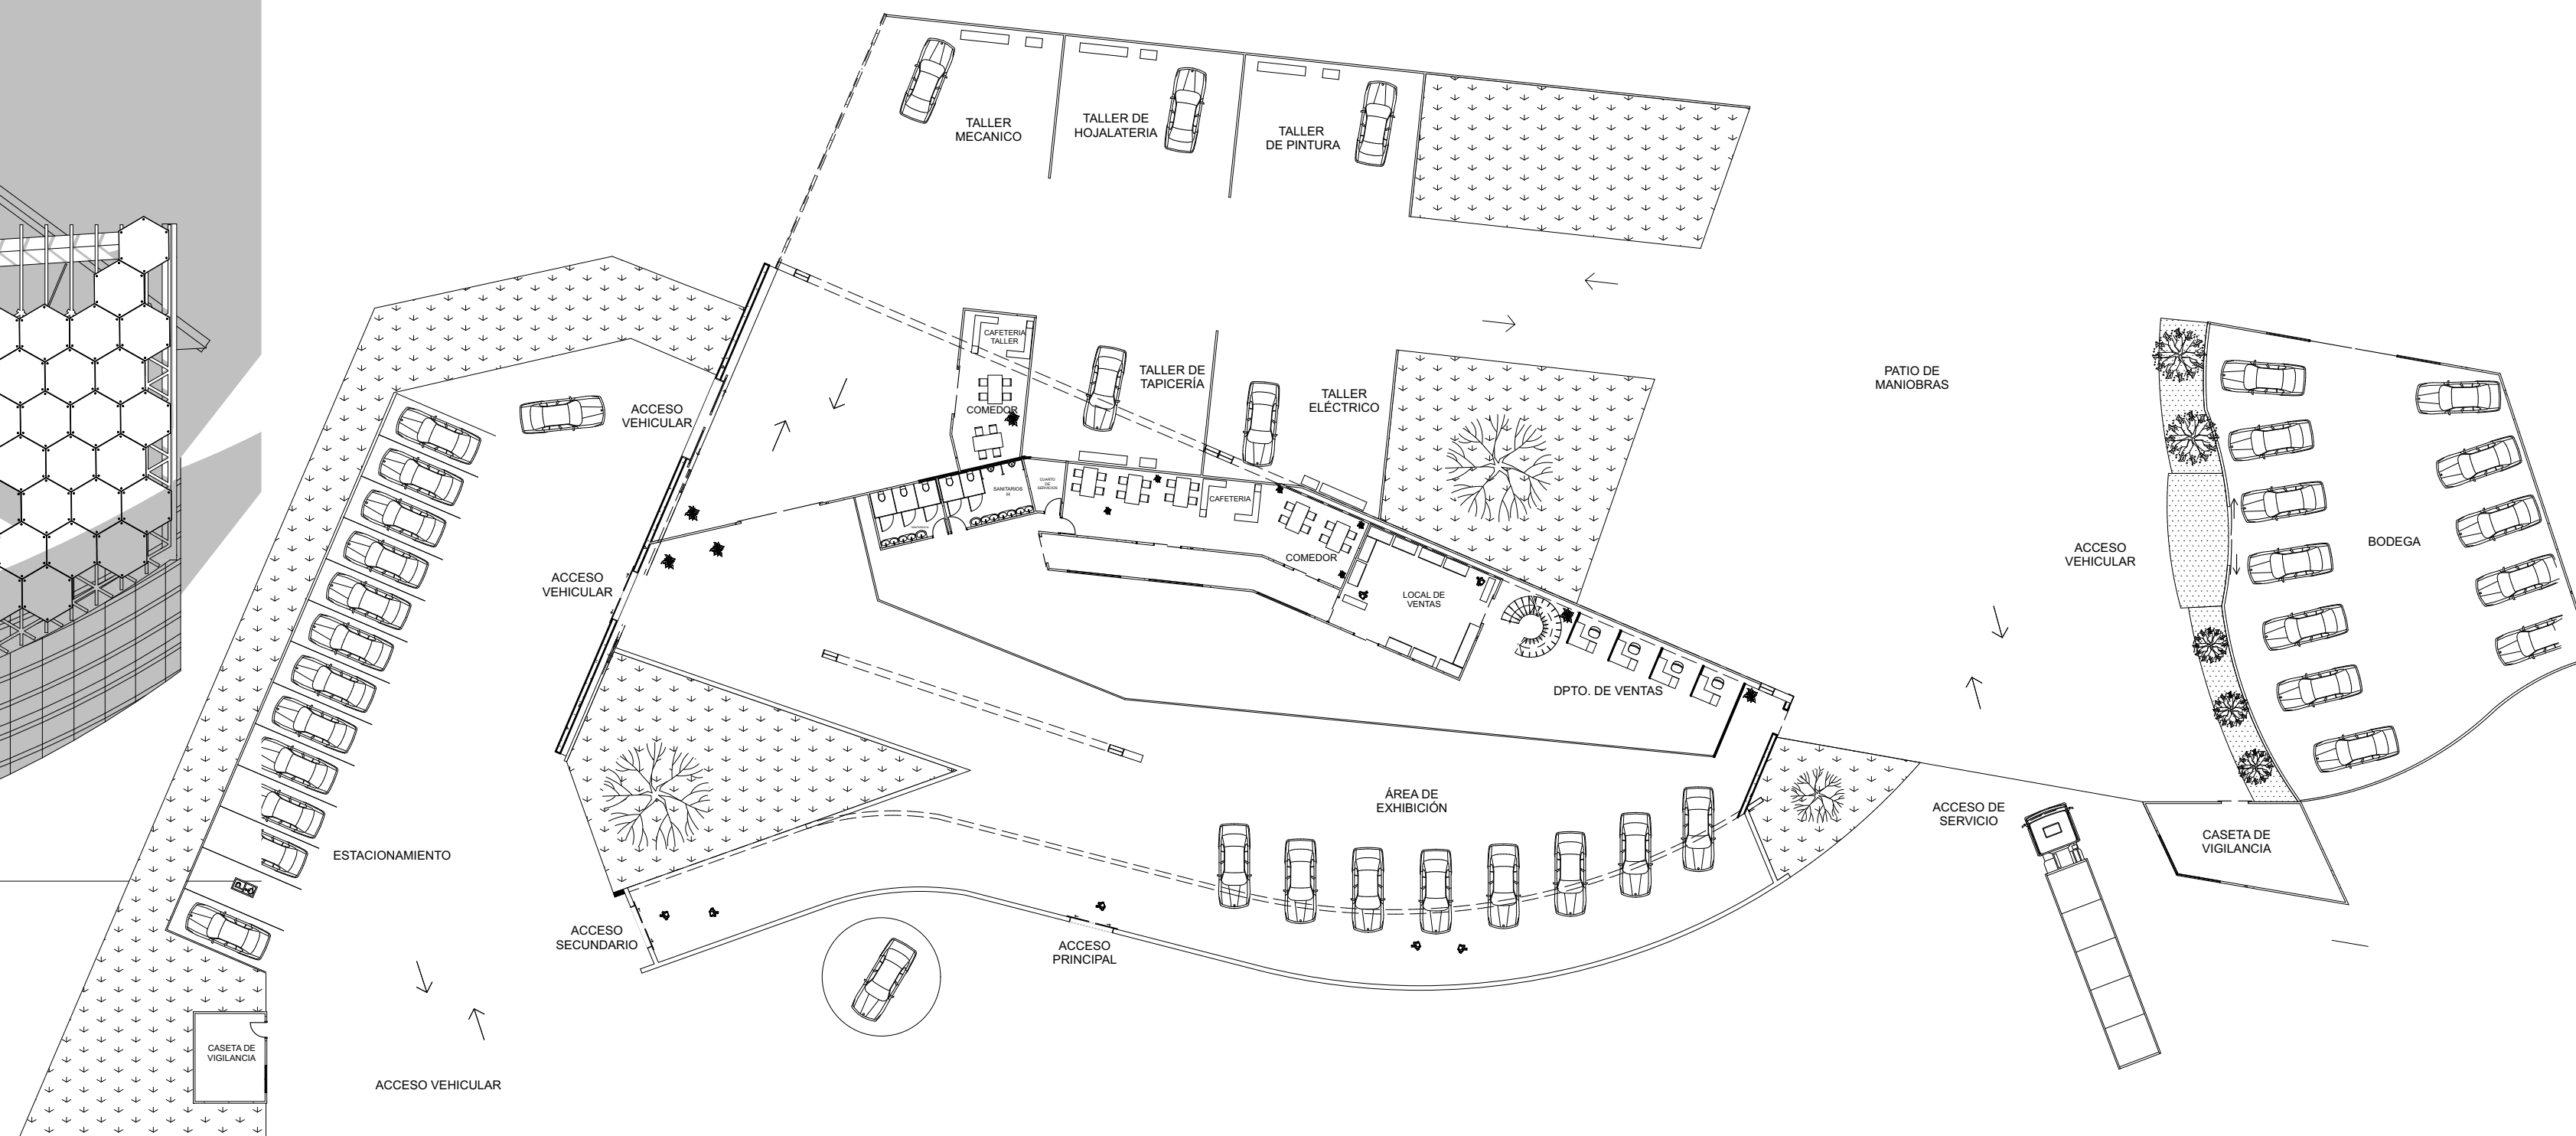

ORIENTACION:

LOCALIZACION:

SIMBOLOGÍA Y NOTAS:

MARIO DE JESÚS LÓPEZ CRUZ  
JULIO AGUILAR VERA

AGENCIA BMW

EMPRESA PROYECTISTA:  
UNIVERSIDAD DEL SURESTE

D.R.O.	NO. DE REGISTRO	NO. DE REVISION
ARQ. VICTOR GUILLEN		


DIRECCION:  
COMITÁN DE DOMÍNGUEZ,  
CHIAPAS  
FECHA:

CLIENTE:  
DISEÑO ARQUITECTONICO IV


COTAS: METROS      ESCALA: 1:200

GRUPO: 6° CUATRIMESTRE      CLAVE:

PLANO: PLANTA ARQUITECTONICA      01

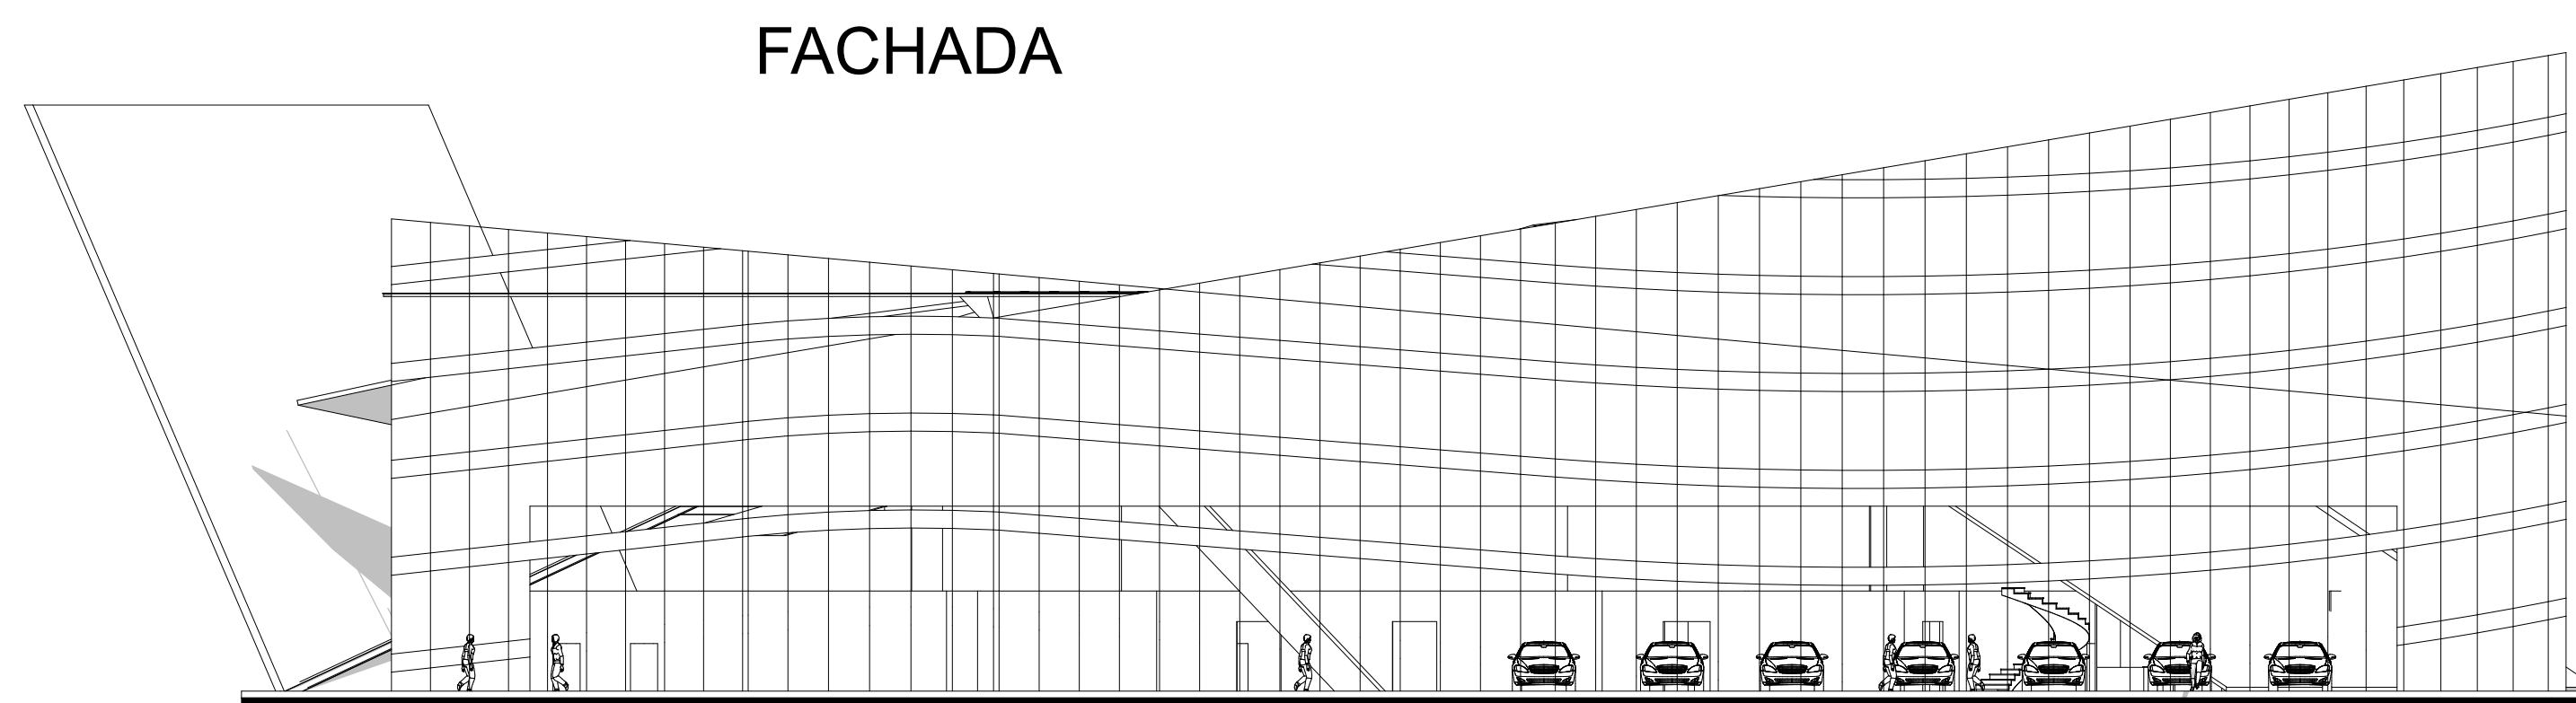

FACHADA

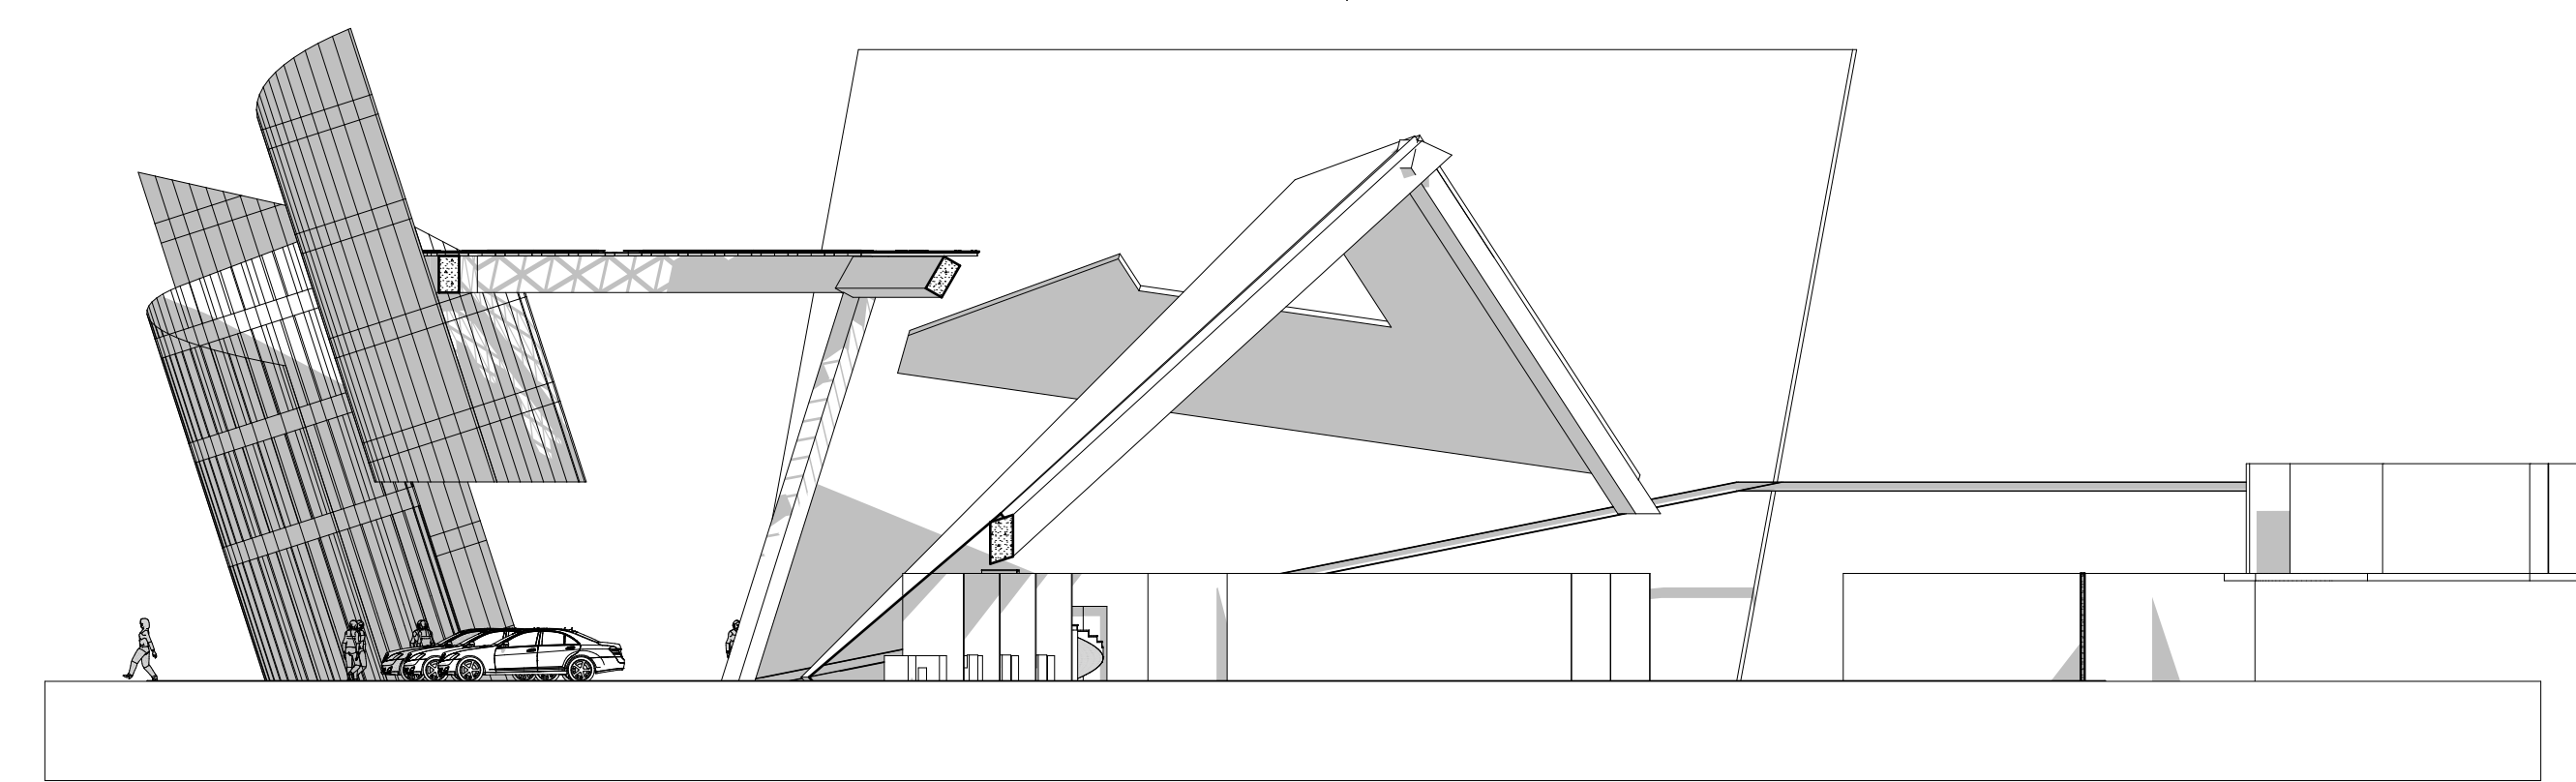

CORTE TRANSVERSAL