

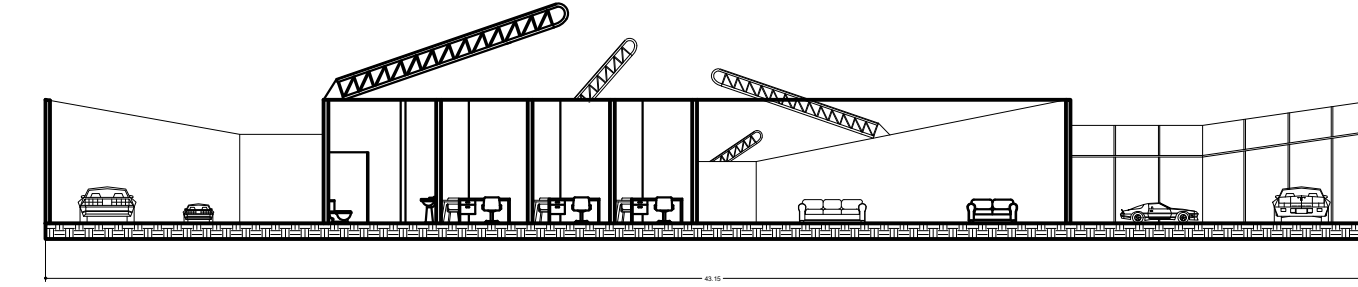


FACHADA LATERAL
Esc. 1:125

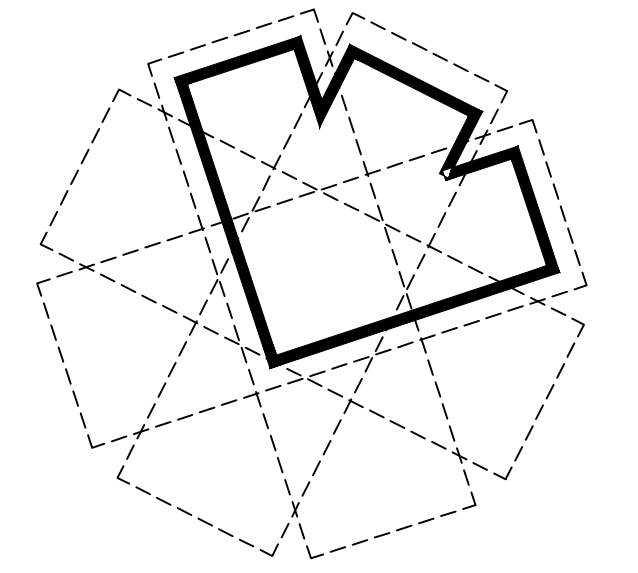


CORTE TRANSVERLSAL
Esc. 1:125

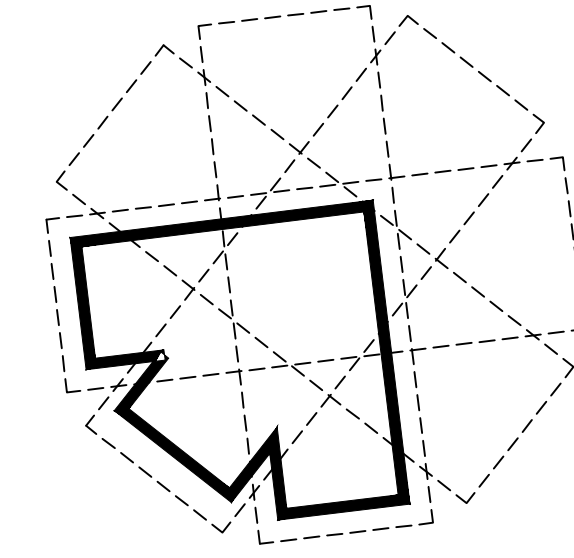


NORTE

CROQUIS DE LOCALIZACIÓN

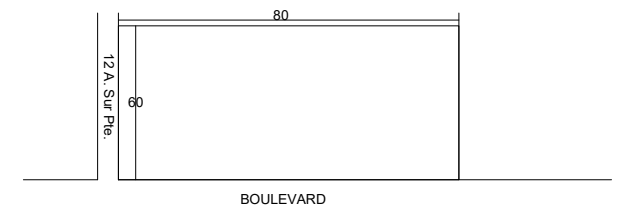


DETALLES

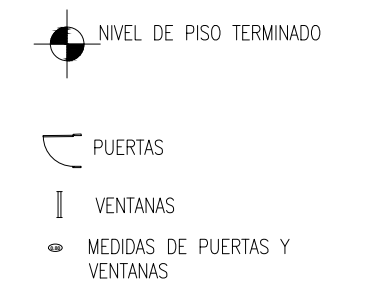


U D S

NOMBRE DEL PLANO:
**ARQUITECTÓNICO
PLANTA DE CONJUNTO**

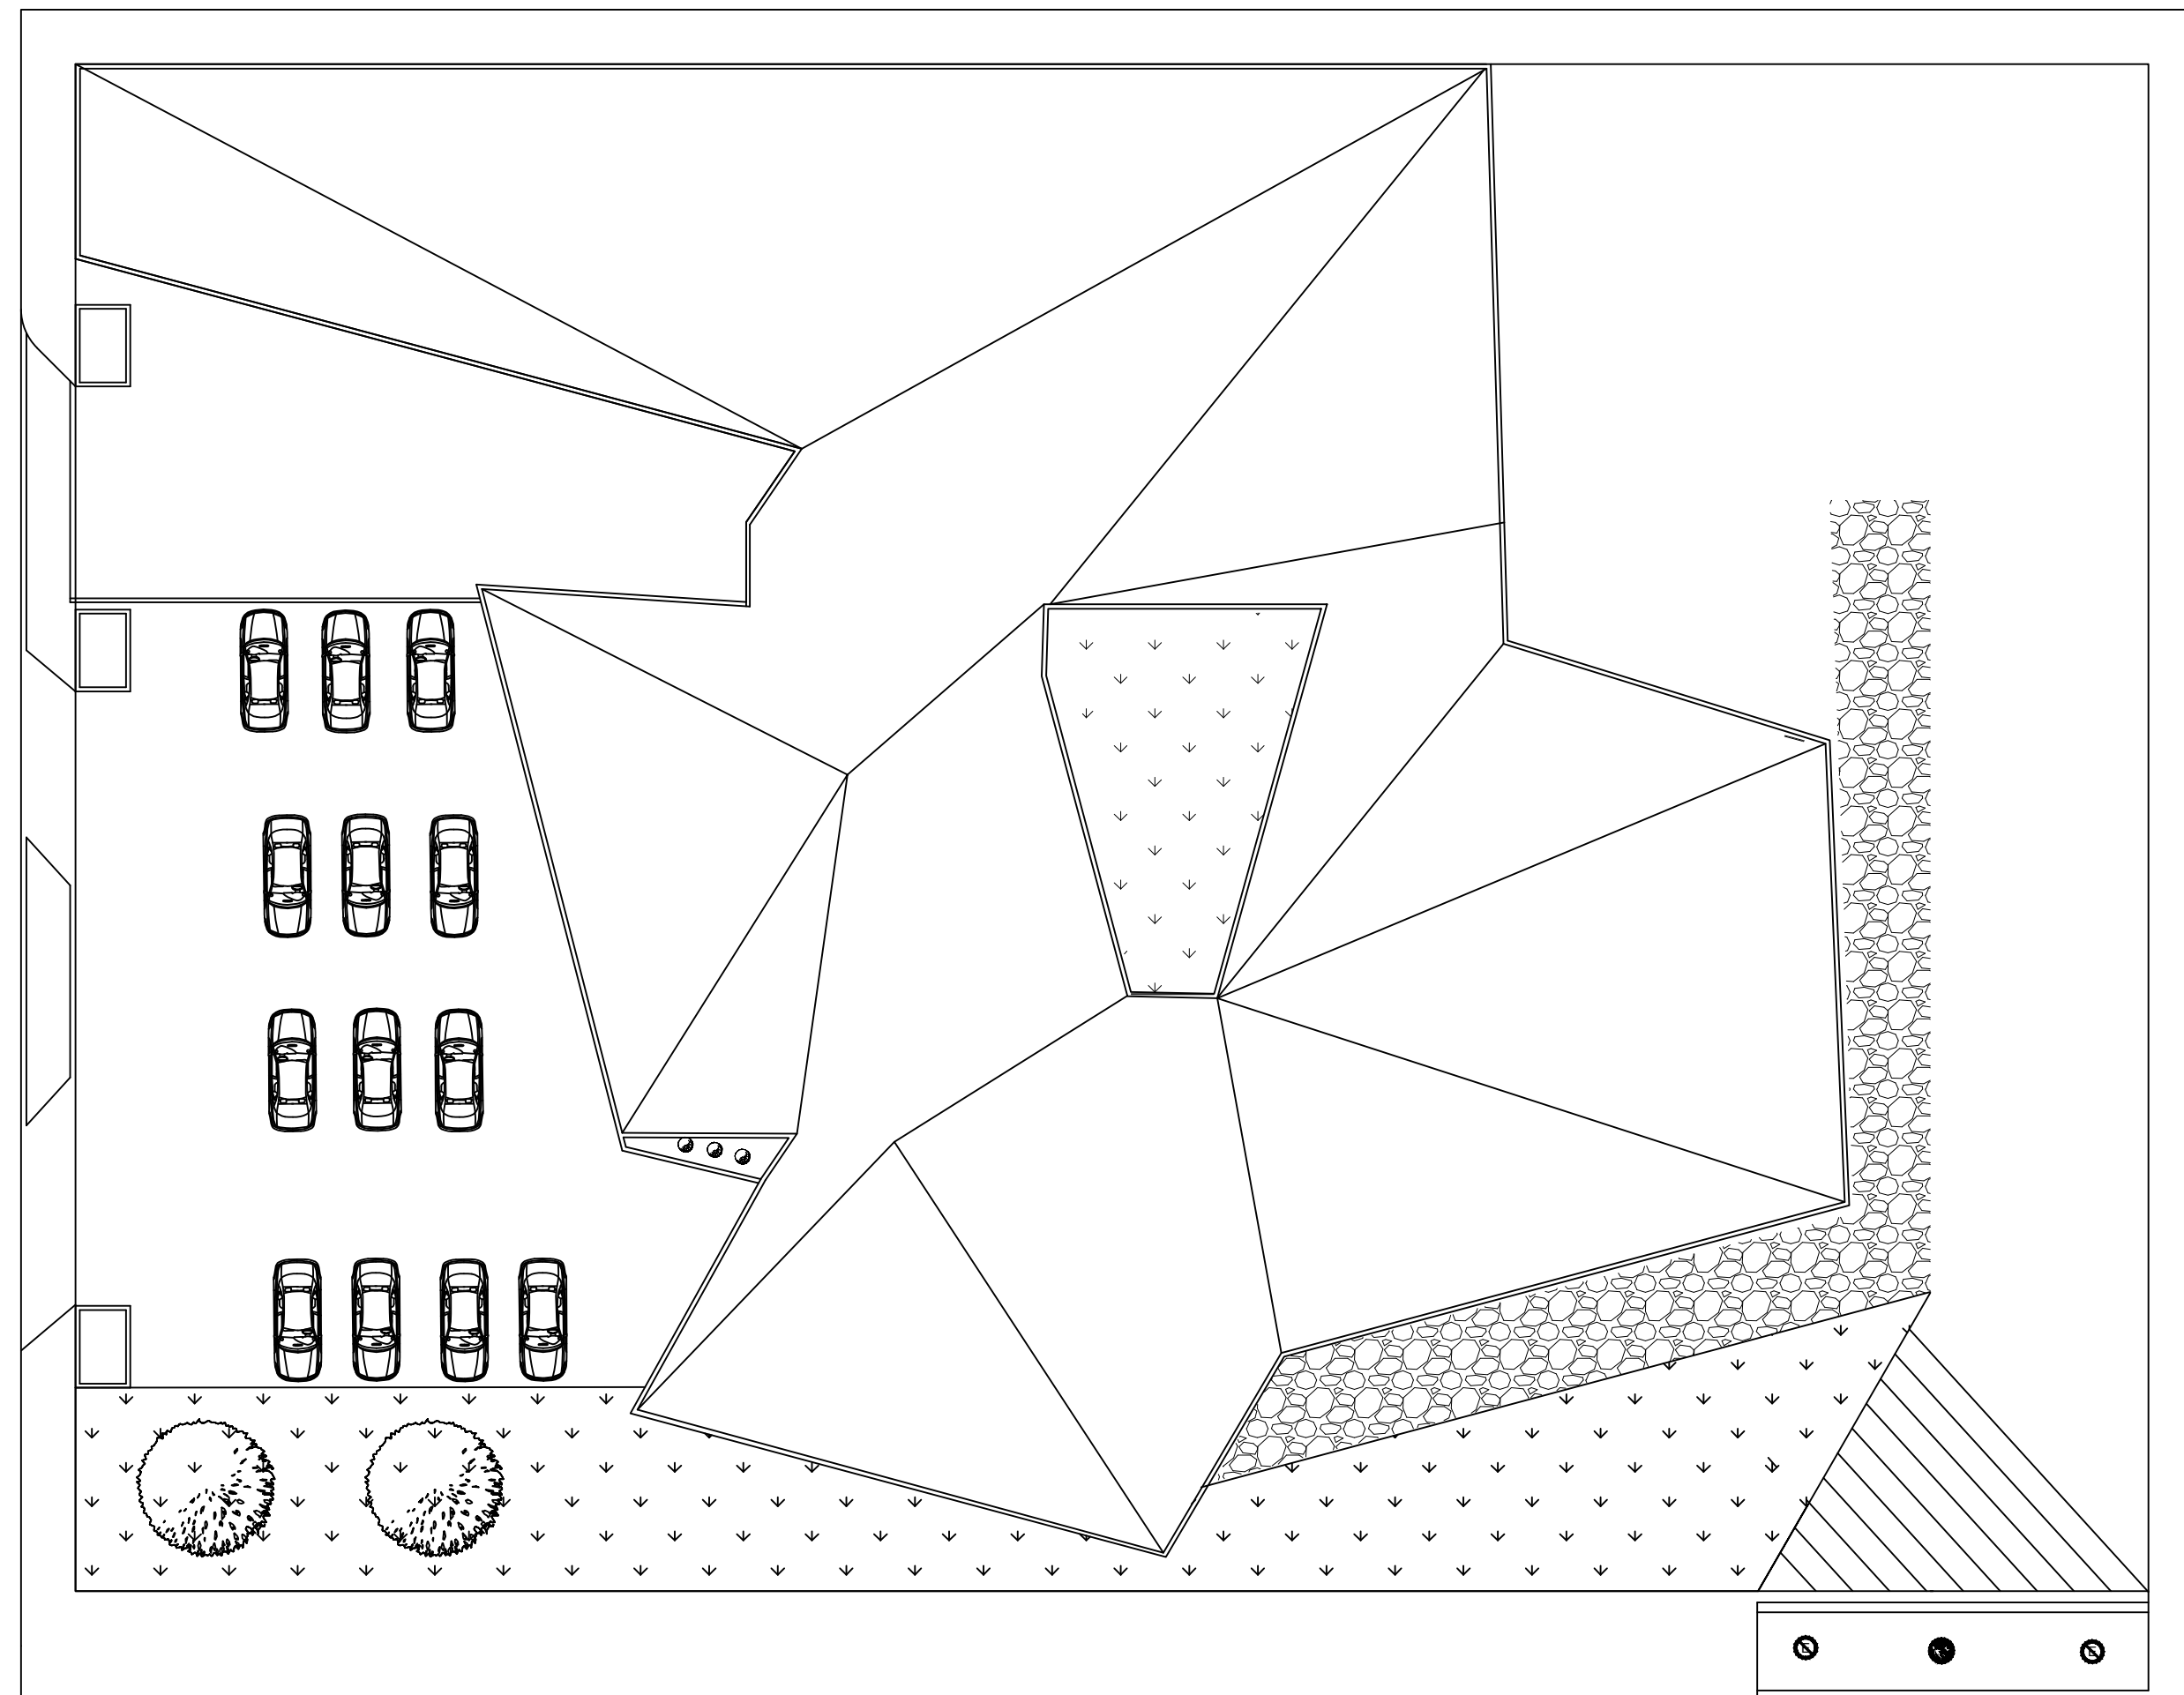

PLANTA DE CONJUNTO
Esc. 1:125

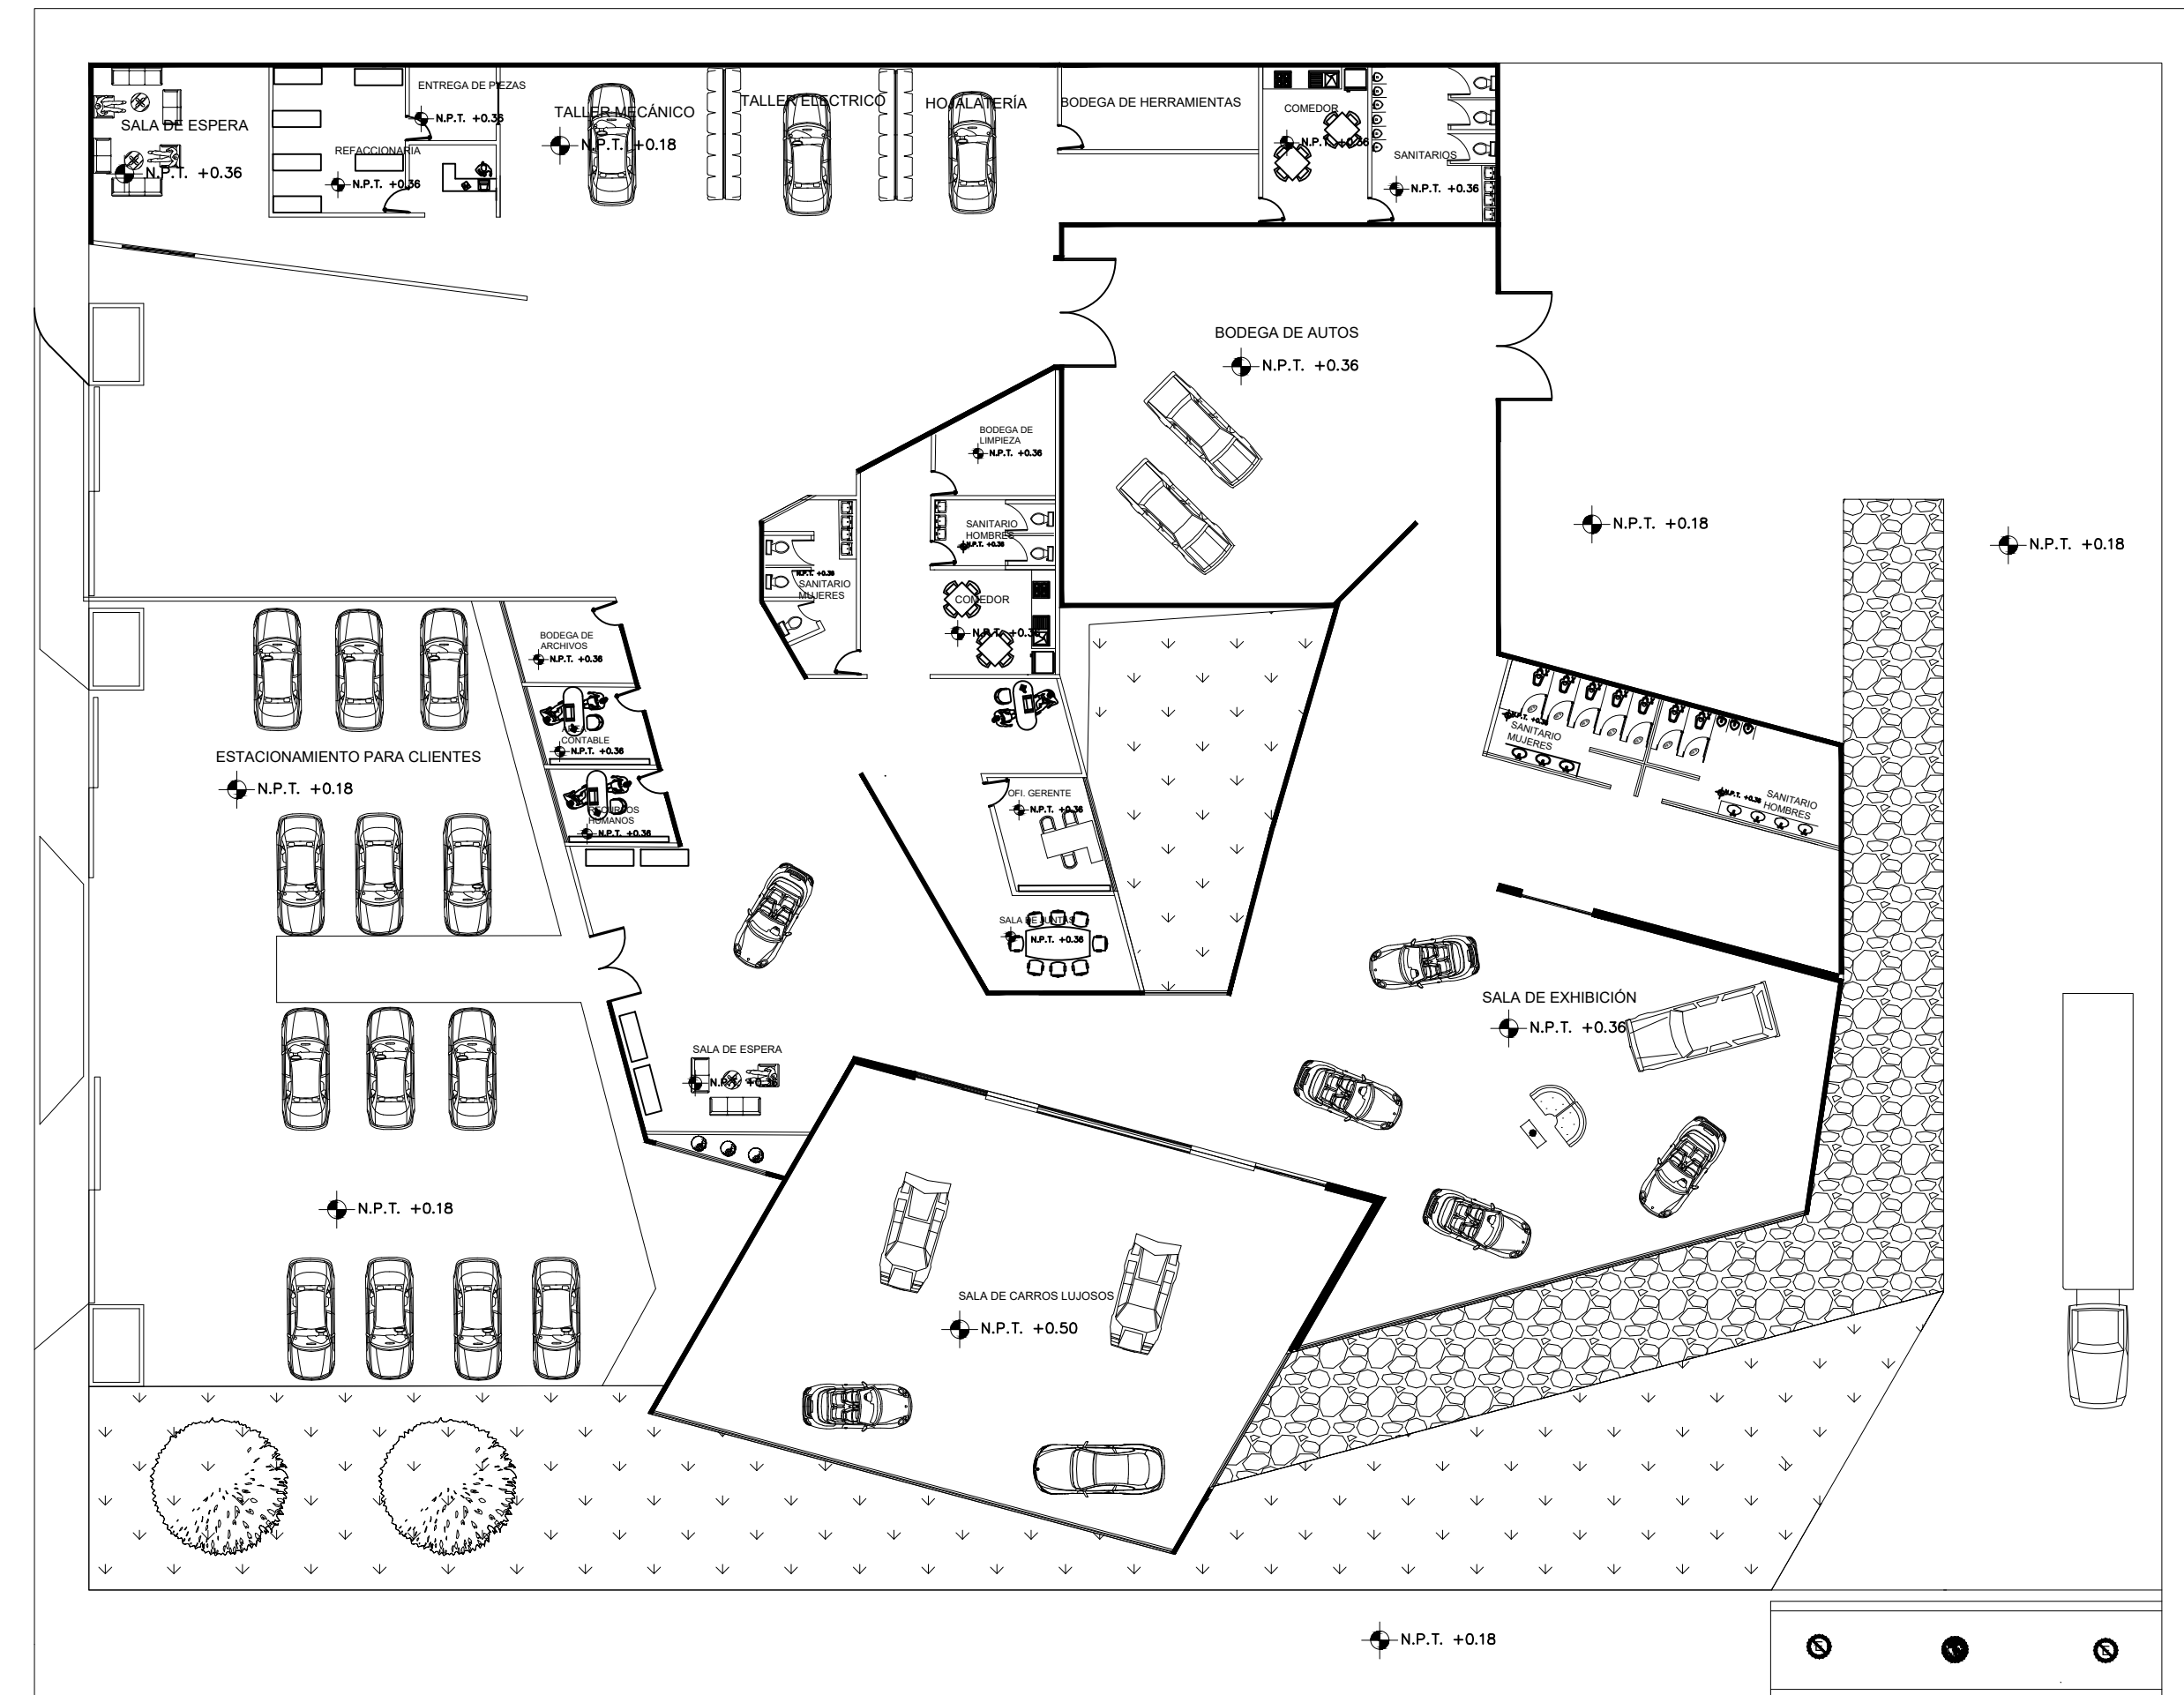

PLANTA ARQUITECTÓNICA
Esc. 1:125

DISEÑO ARQUITECTÓNICO III.
ARQ. HENRY FRANCISCO MORALES.
ARQ. LUIS E. GUILLÉN MELGAR.
ARQ. VICTOR MANUEL SANTIAGO.

PLANO
001

05/06/2022