

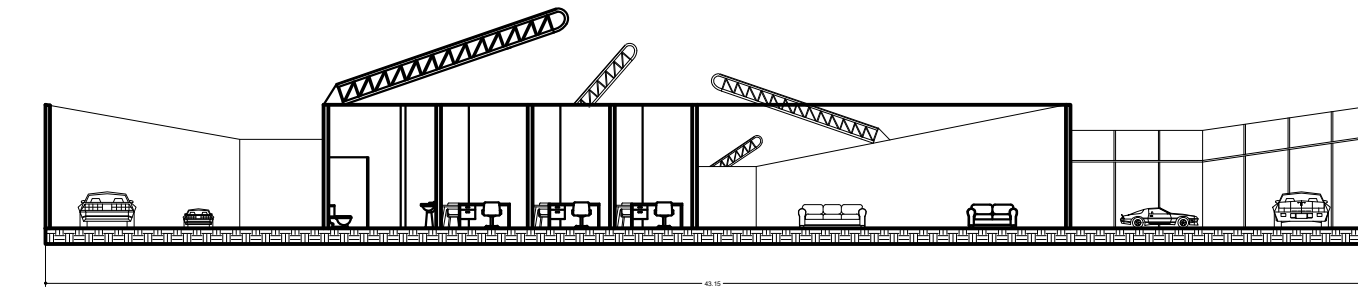


FACHADA LATERAL  
Esc. 1:125

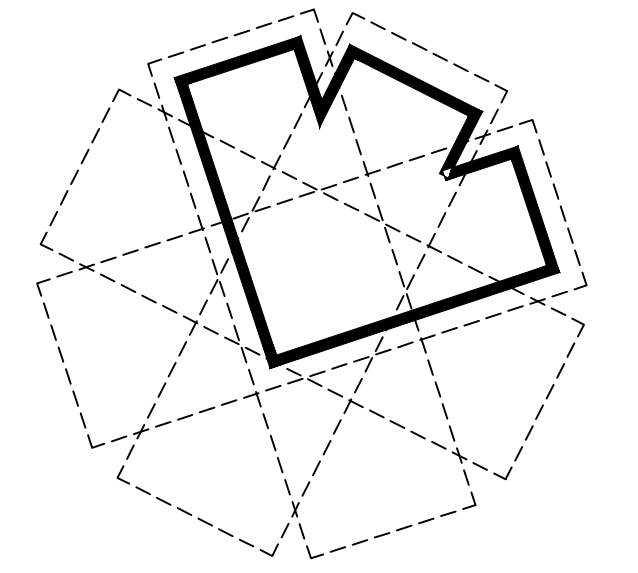


CORTE TRANSVERLSAL  
Esc. 1:125

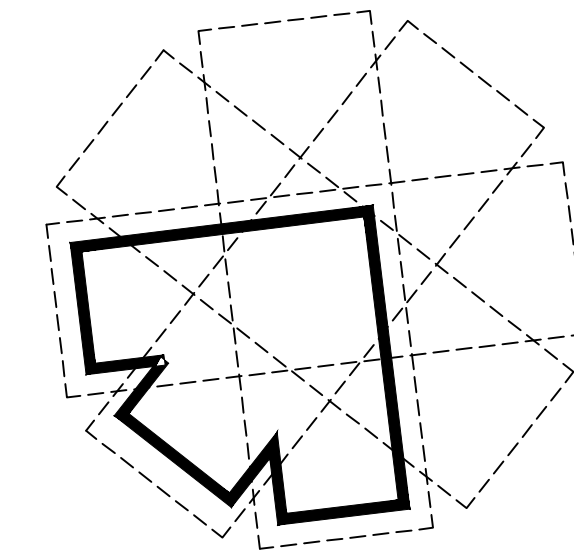


NORTE

CROQUIS DE LOCALIZACIÓN

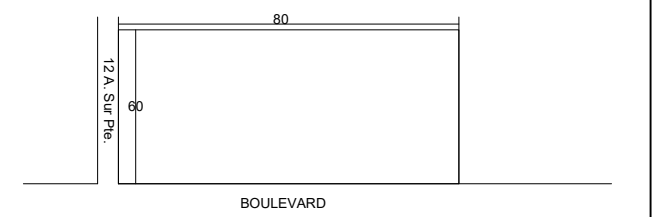


DETALLES

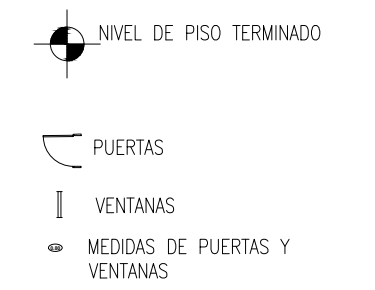


**U D S**

NOMBRE DEL PLANO:  
**ARQUITECTÓNICO  
PLANTA DE CONJUNTO**

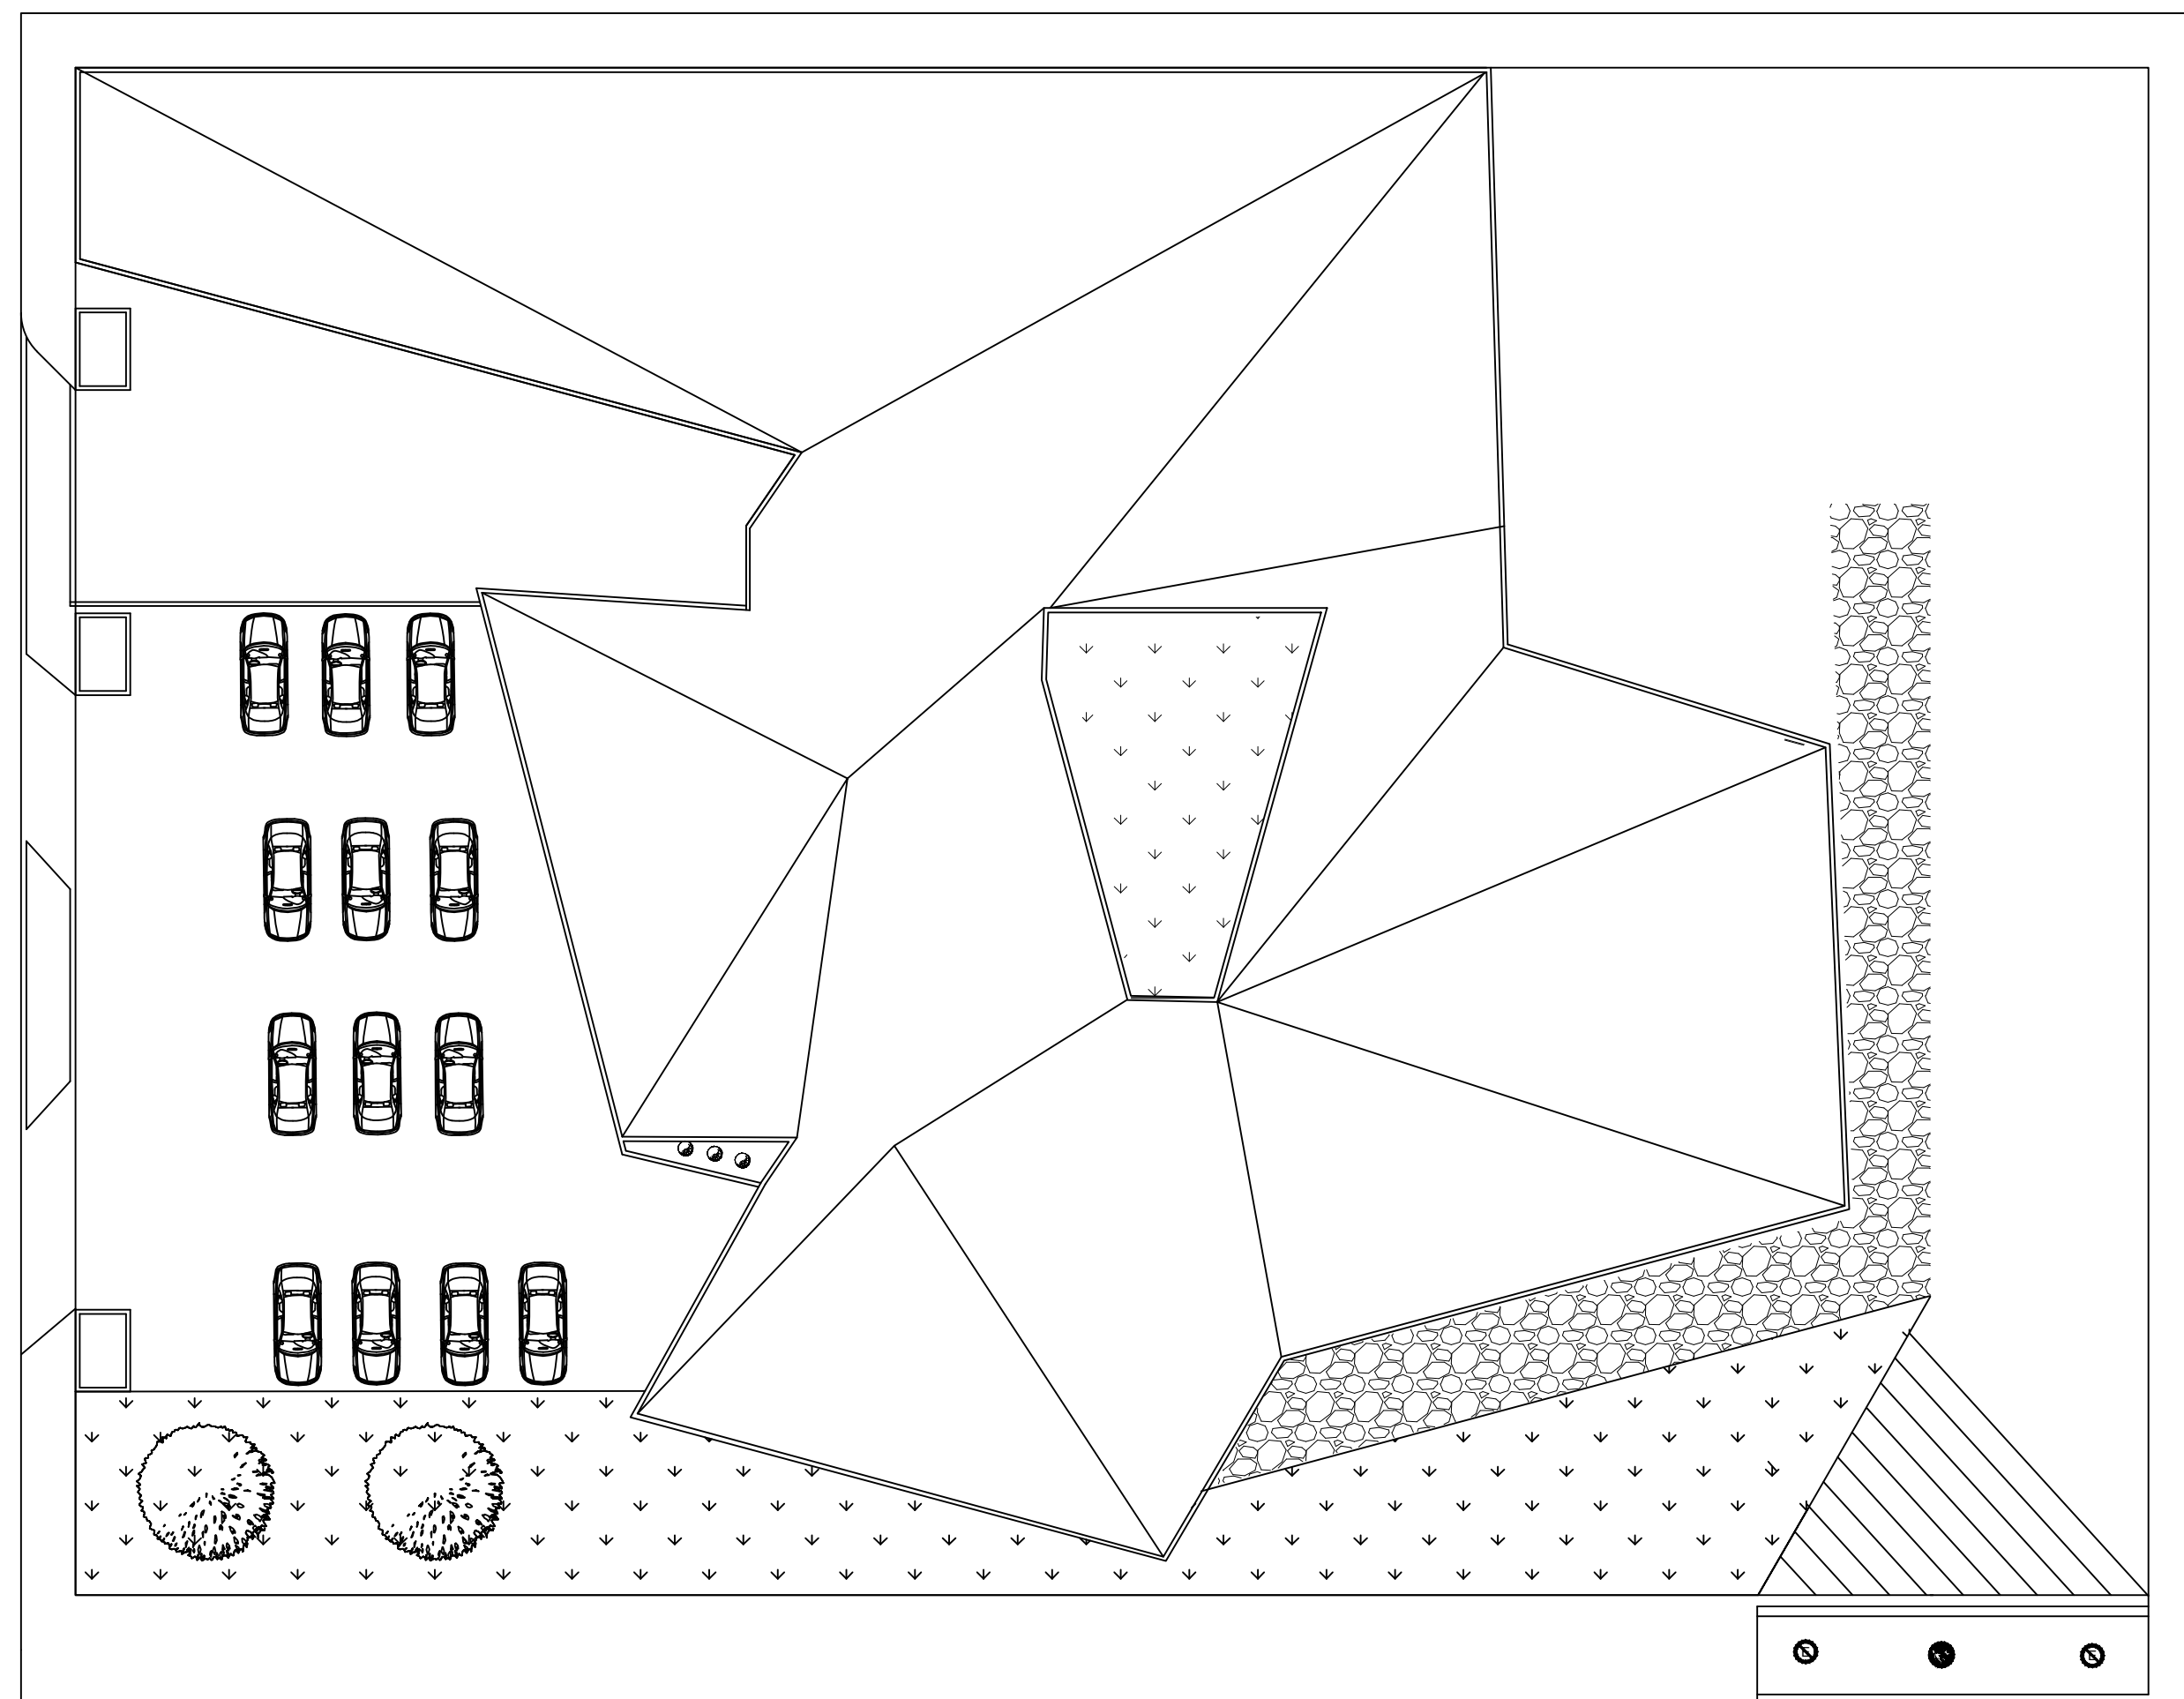

PLANTA DE CONJUNTO  
Esc. 1:125

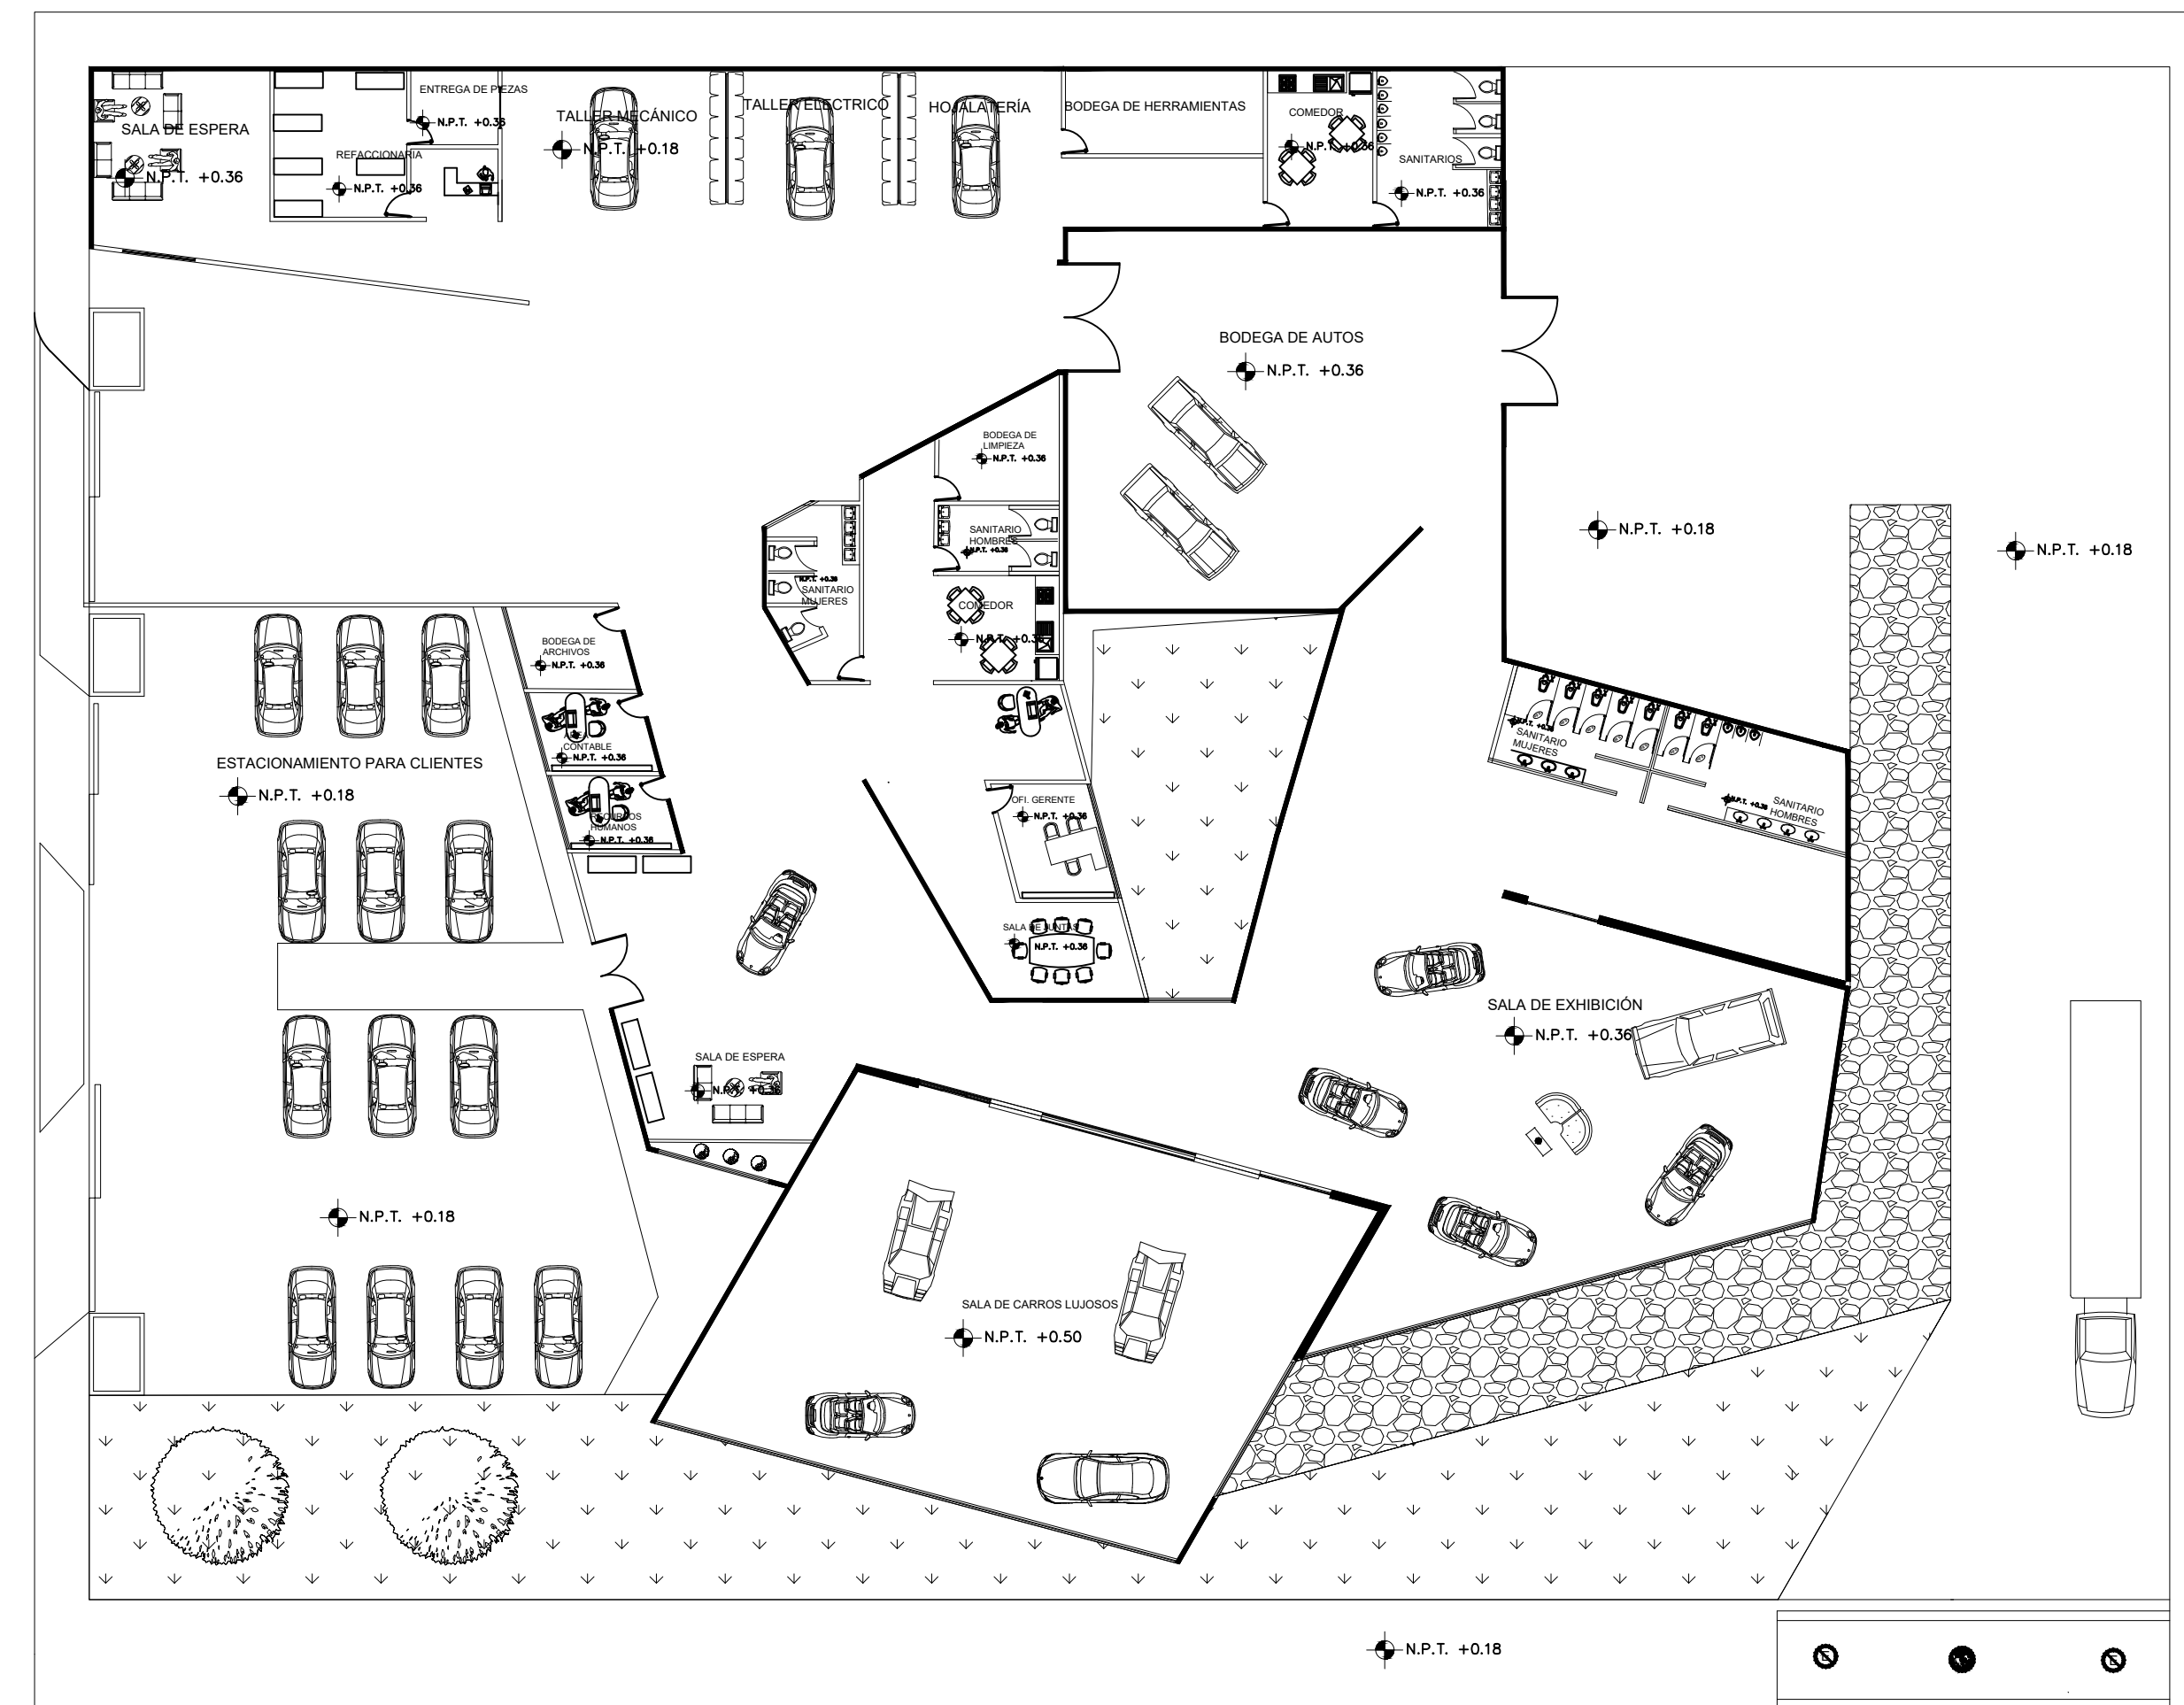

PLANTA ARQUITECTÓNICA  
Esc. 1:125

DISEÑO ARQUITECTÓNICO III.  
ARQ. HENRY FRANCISCO MORALES.  
ARQ. LUIS E. GUILLÉN MELGAR.  
ARQ. VICTOR MANUEL SANTIAGO.

PLANO  
**001**

05/06/2022