




PLANTA
BAJA

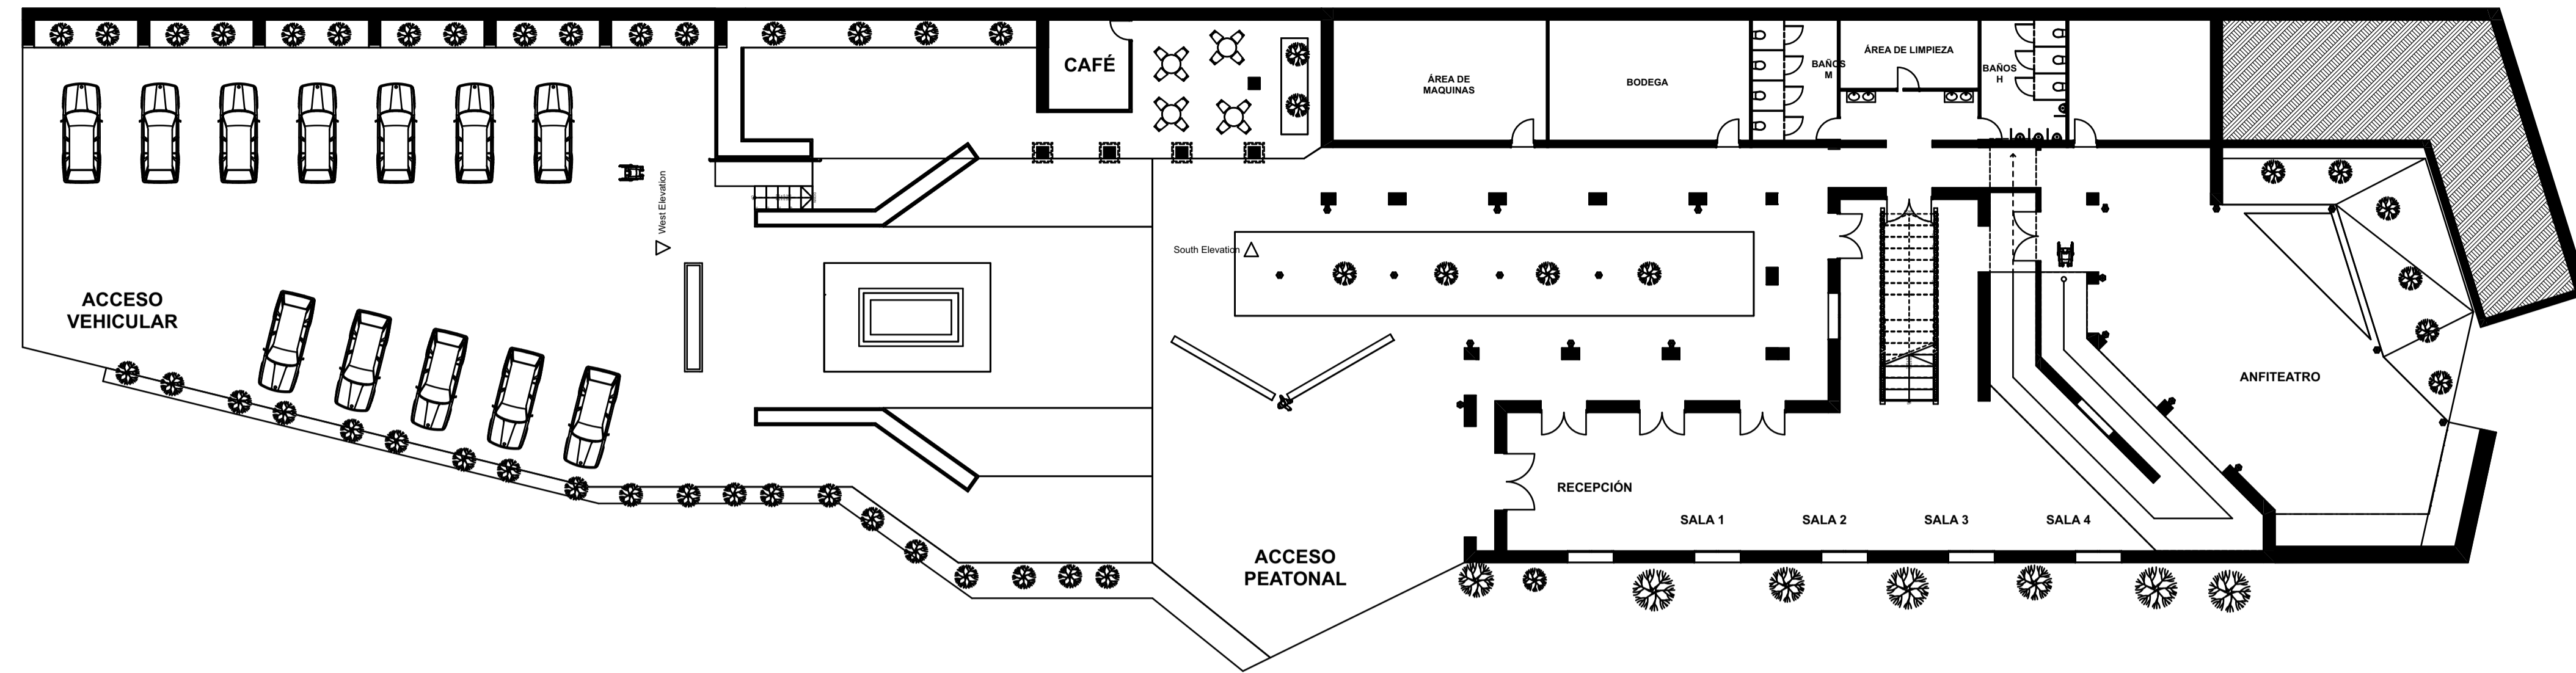

PLANTA
ALTA

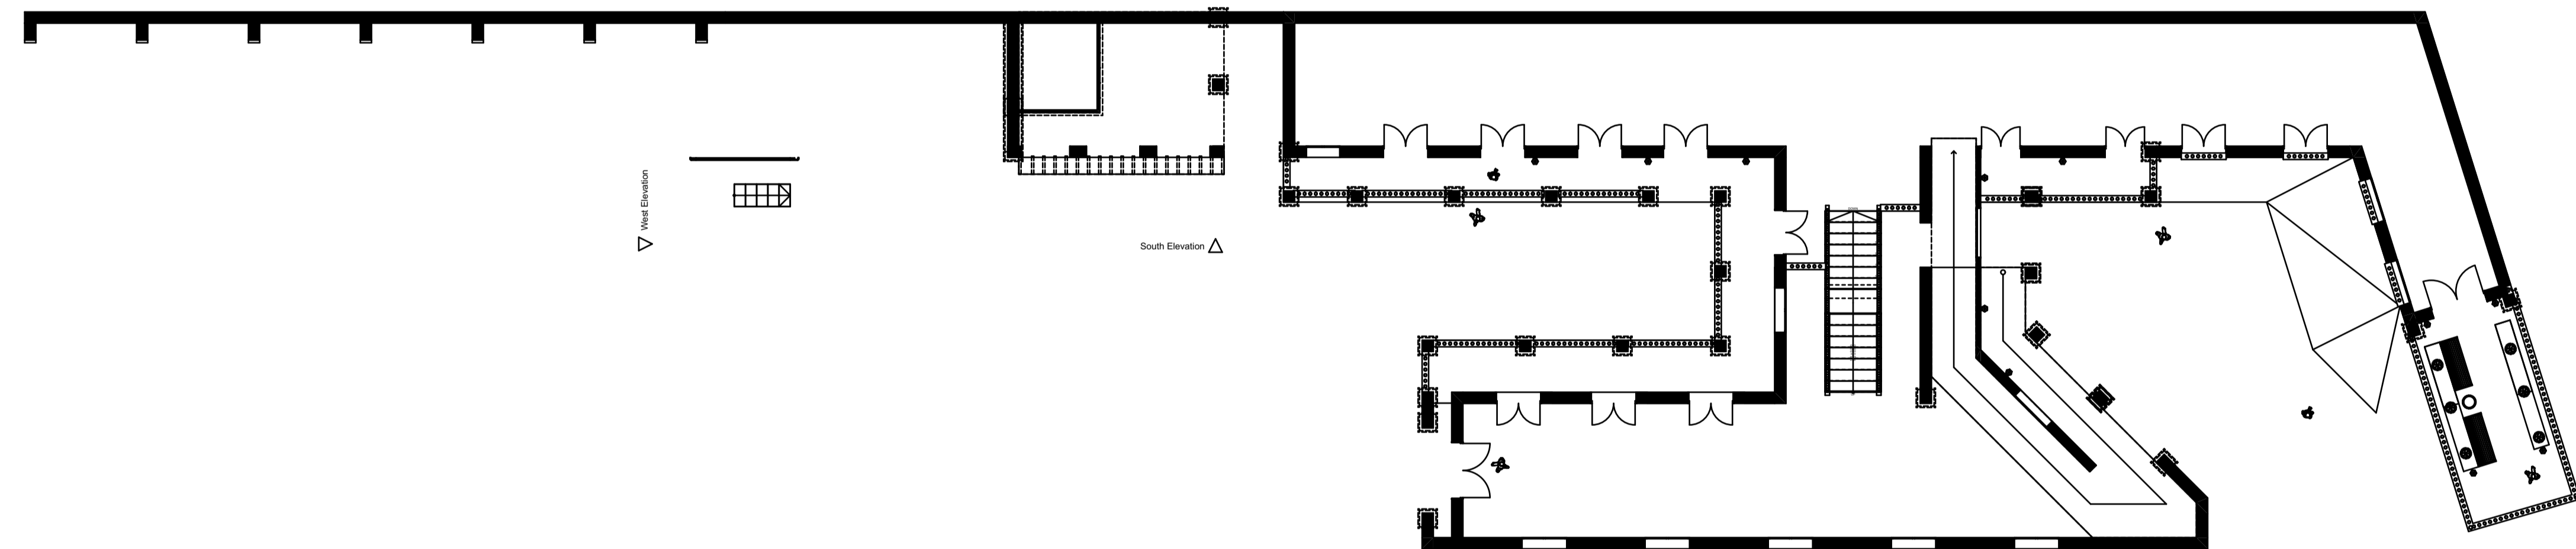

CORTE
LONGITUDINAL

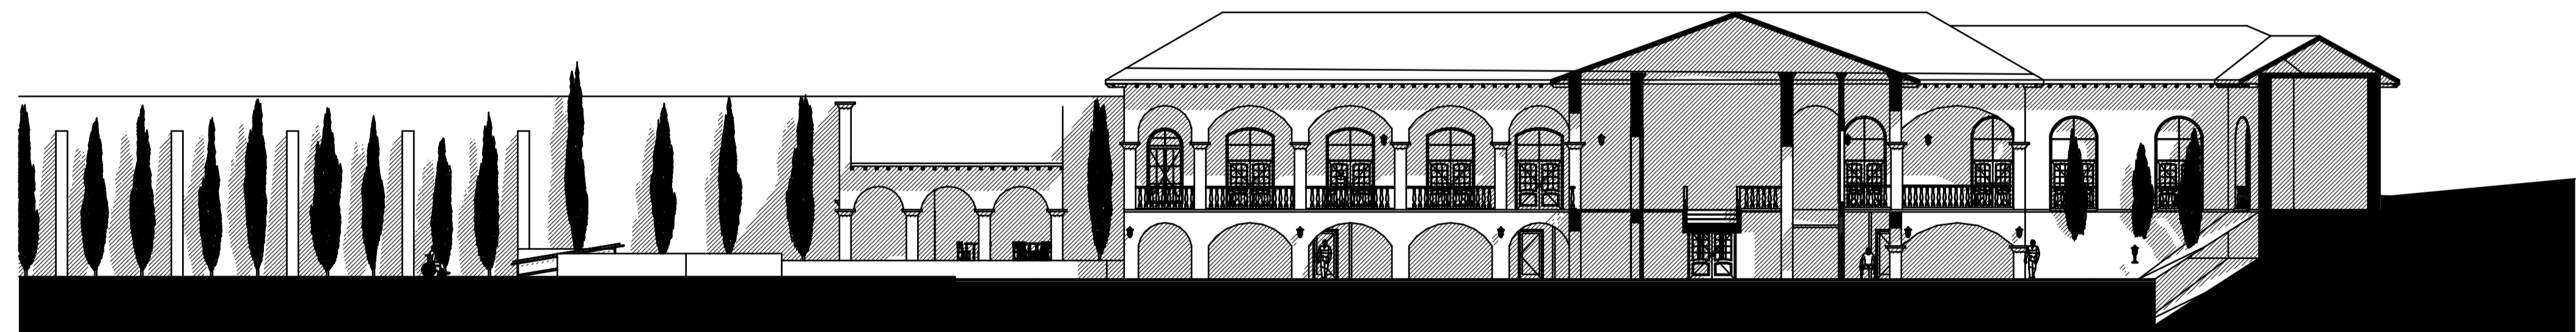

CORTE
TRANSVERSAL

