

ALUMNO(A): FANI DE LOS ANGELES JIMENEZ HERNANDEZ



DOCENTE: VICTOR MANUEL SANTIAGO GUILLEN

MATERIA: DISEÑO ARQUITECTONICO


ACTIVIDAD: CORTES Y FACHADAS

CUATRIMESTRE:4


GRUPO: LAR04EMC0121-A

LUGAR Y FECHA: COMITAN DE DOMINGUEZ CHIAPAS, A; 25 DE SEPTIEMBRE DE 2022


Corte longitudinal

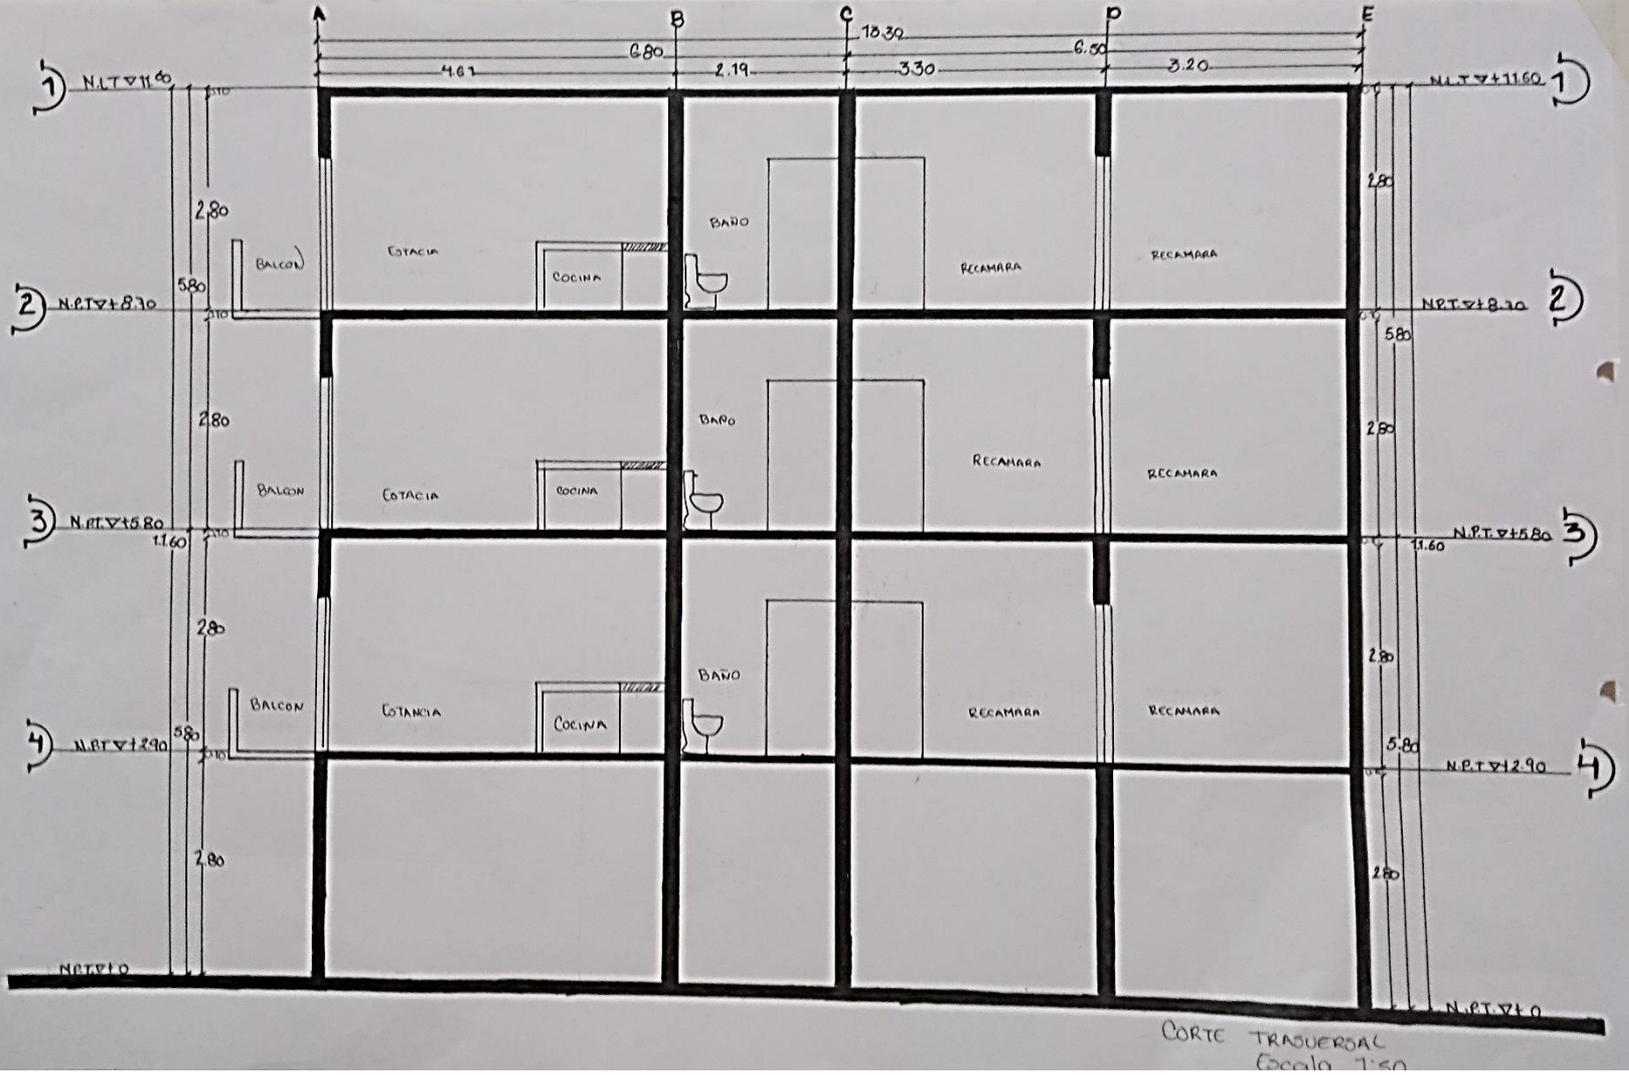

Fachada

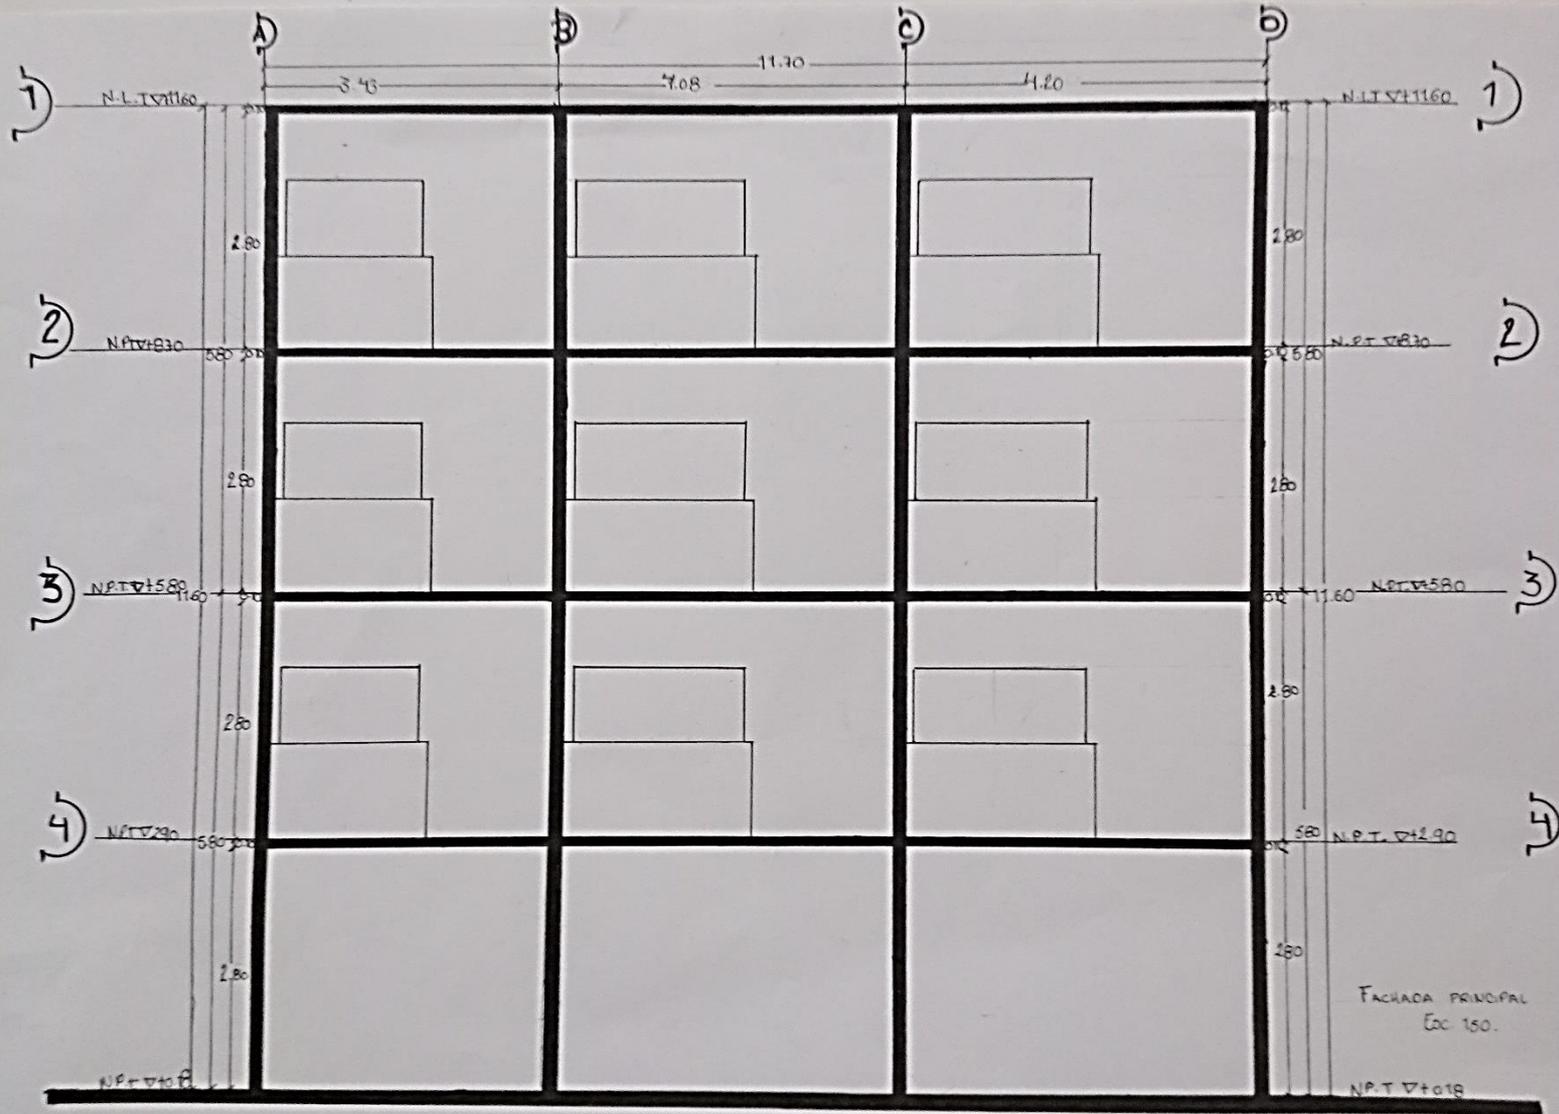

Corte transversal

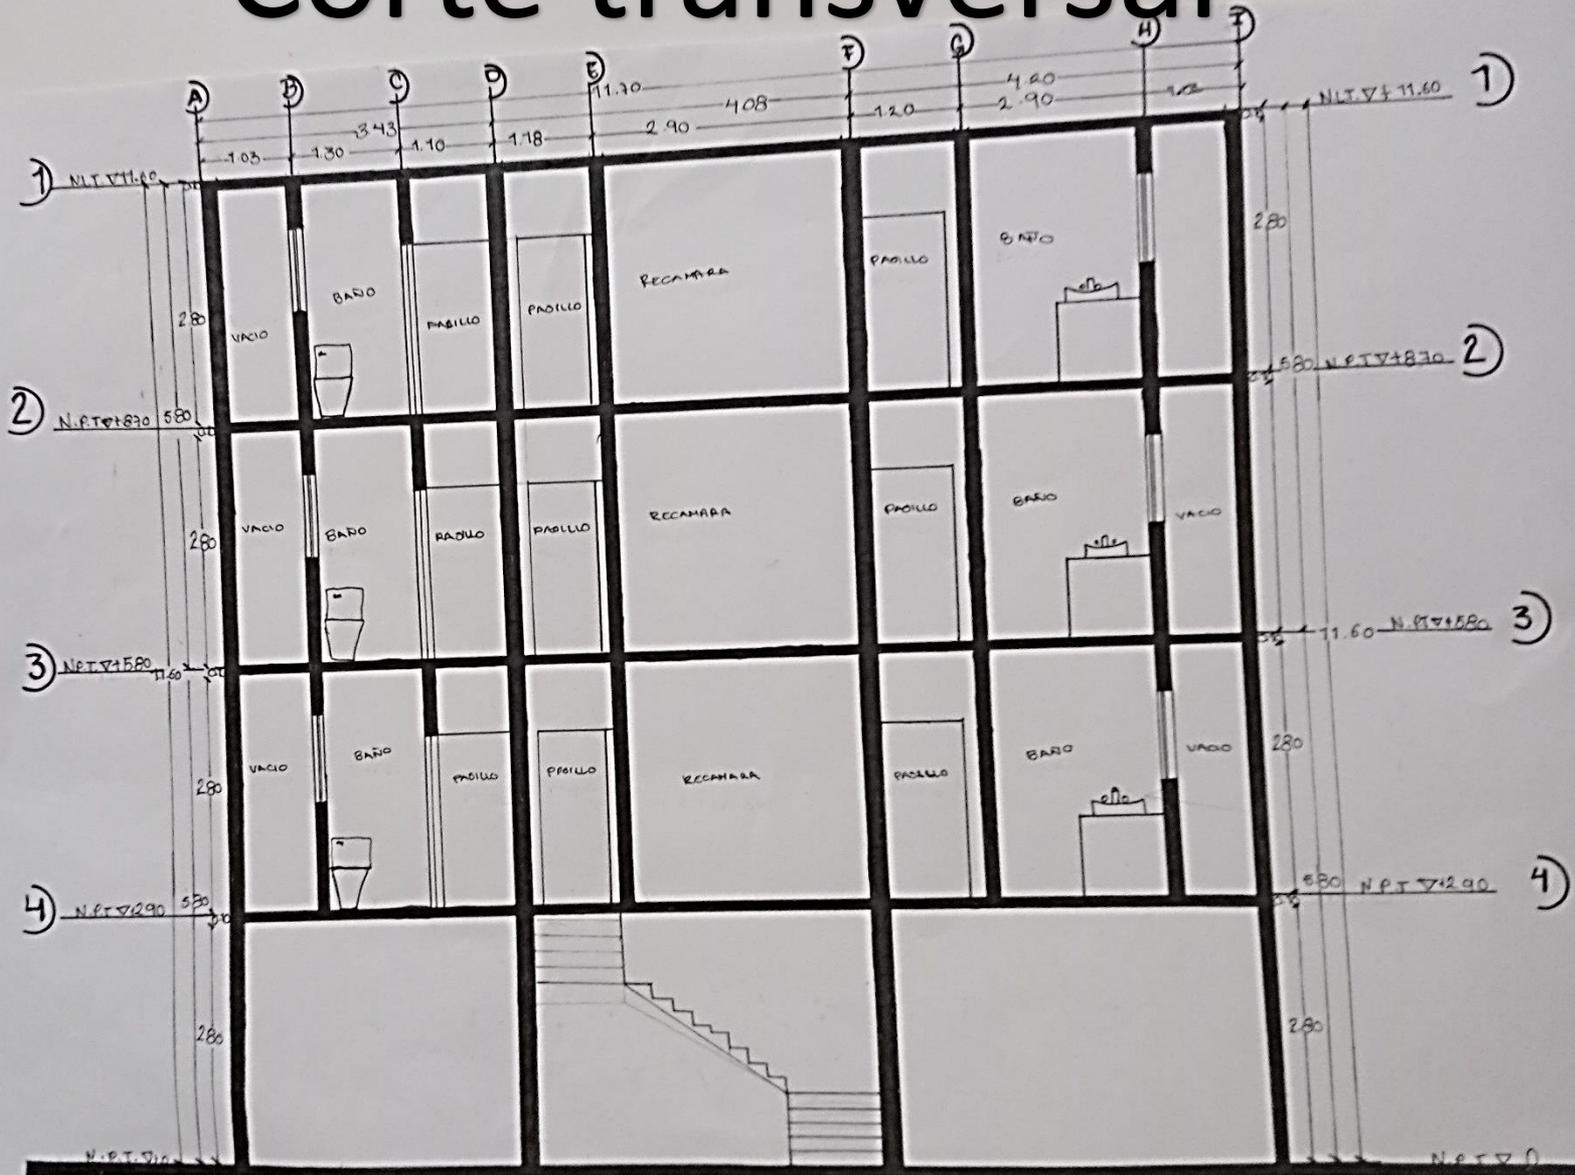

CORTE LONGITUDINAL
Escala 1:50

Programa arquitectónico

Zona	Espacios	Actividades	Mobiliario	Usuarios	M2	Observaciones
Zona social	Biblioteca digital	Lugar donde las personas, a través de un código QR podrán buscar sus libros	-Código QR -mesas Sillas	30-50		Se utilizara par a todo los usuarios
	Área de consulta	Donde se tendrán todos los libros físicamente	-Mesas -Sillas -Estantes para libros	30-50		Se utilizara para todos los usuarios
	Foro al aire libre	Para dar presentaciones	Bancas Pantallas	100		Se utilizara la dar alguna presentación o
	Jardines	Espacios para áreas verdes	-Arboles Plantas florales	20-30		Recorrido o para lectura al aire libre
Zona privada	Sala seguridad	Monitoreo de cámaras para la preservación de la biblioteca	-Mesa y sillas -Ordenadores	1		Solo entraran personas autorizadas
	Administración	Lugar donde se tendrán archivos de la biblioteca	Mesa Silla	2		Solo personal autorizado
	Recepción	Donde los usuarios podrán registrarse o pedir alguna información	Mesa Silla	1		Solo entrara personal autorizado
Zona de servicios	Sala limpieza y mantenimiento	Contendrá elementos de limpieza para mantenimiento.	-Todo lo que se ocupe para dar mantenimiento			Solo entrarán personas autorizadas
	Cafetería	Lugar donde las personan podrán adquirir de algún refrigerio	Todo lo que se ocupe para una cafetería	15		Todos los usuarios
	Sanitarios		Lavabos W.C.	3-4		Todos los usuarios
	Estacionamiento	Para las personas que lleguen a la biblioteca	-Automóviles	20-30		Todos los usuarios


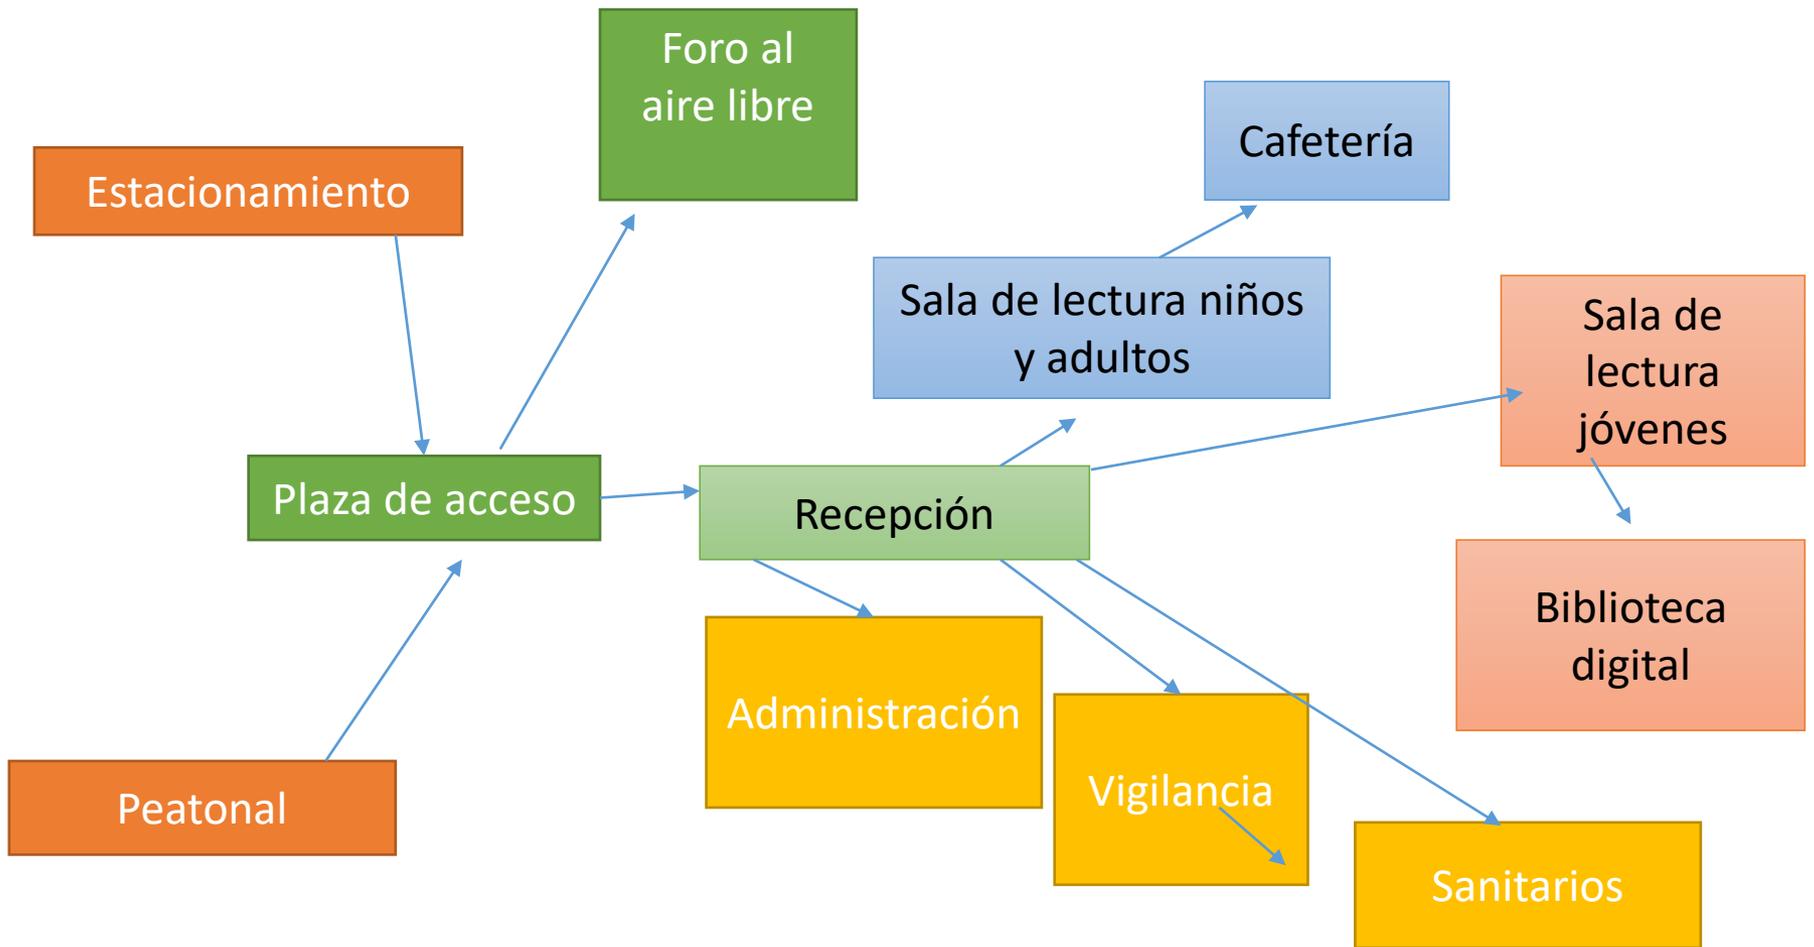



Diagrama de funcionamiento



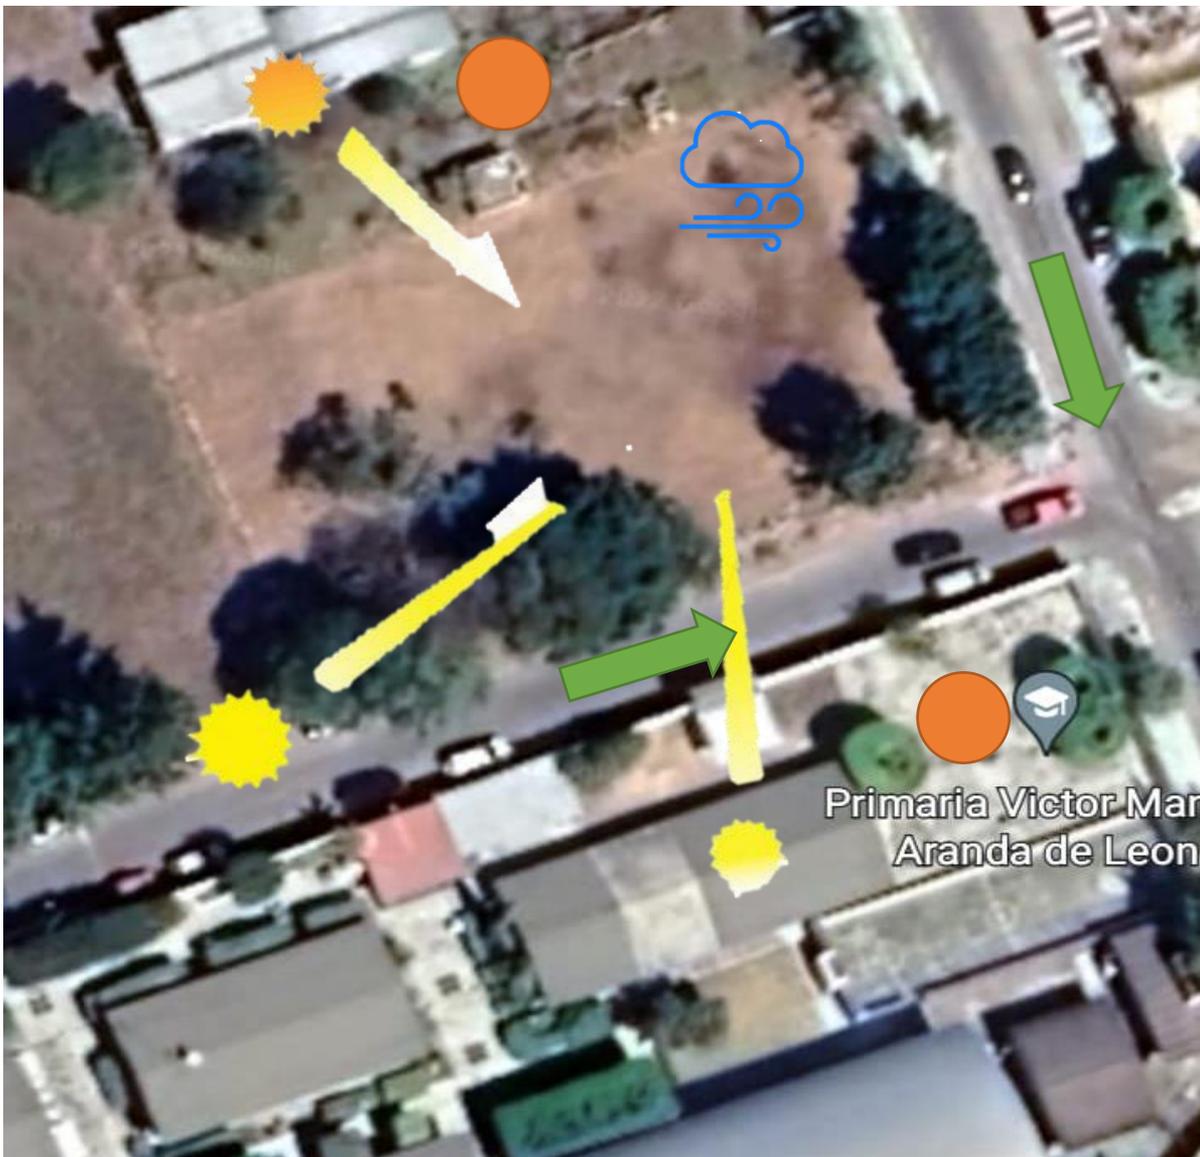


-  asoleamiento
-  colindantes
-  Vientos dominantes
-  Vialidades

Emplazamiento

Lamina de concepto

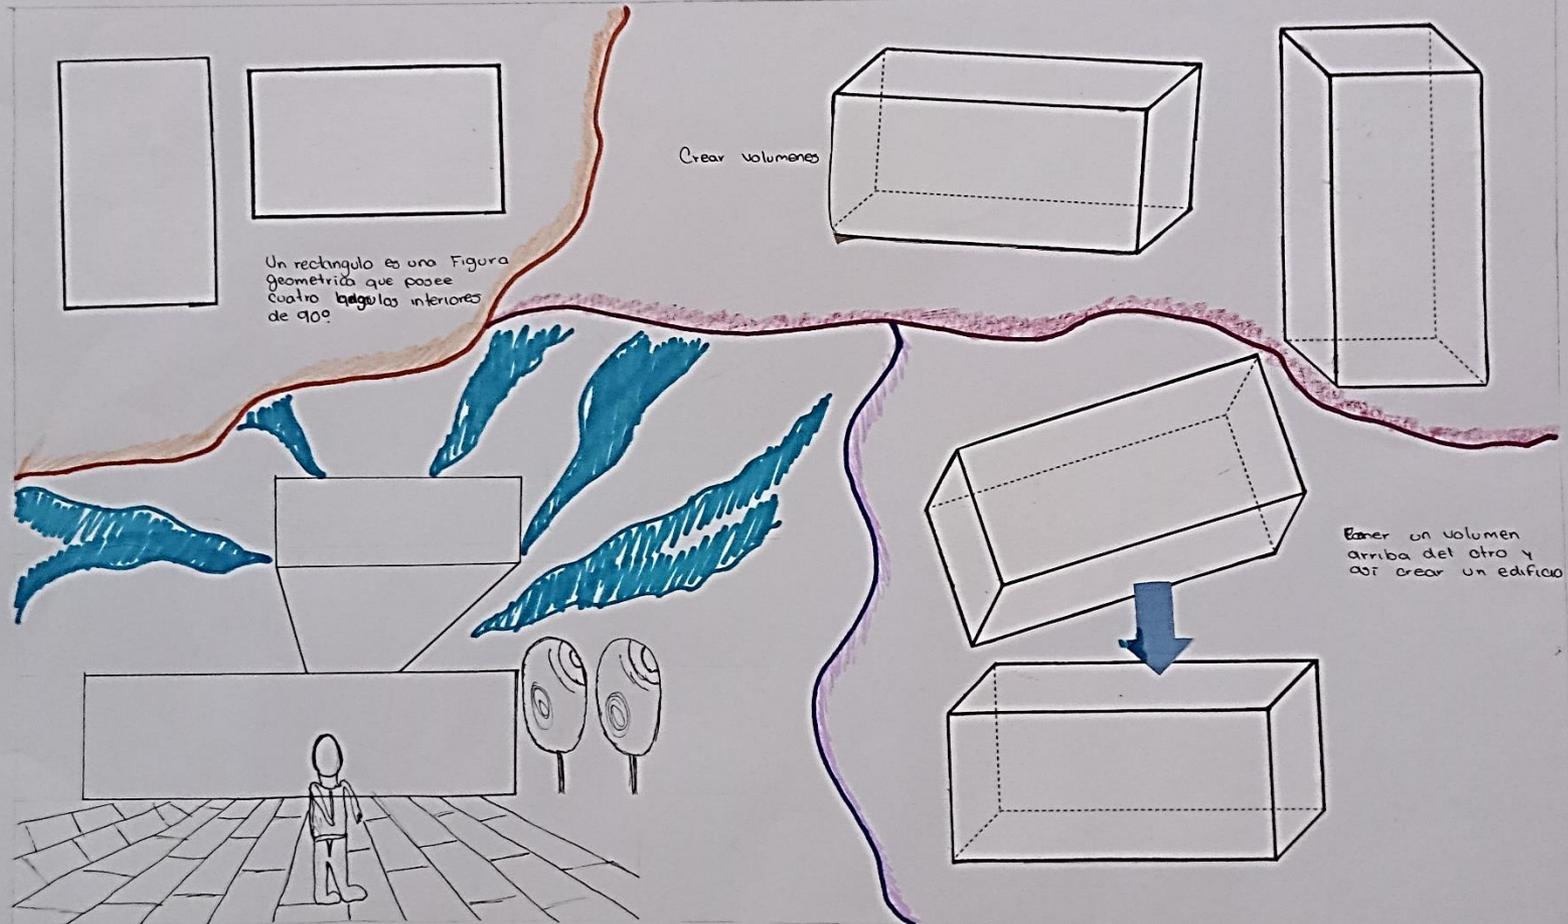

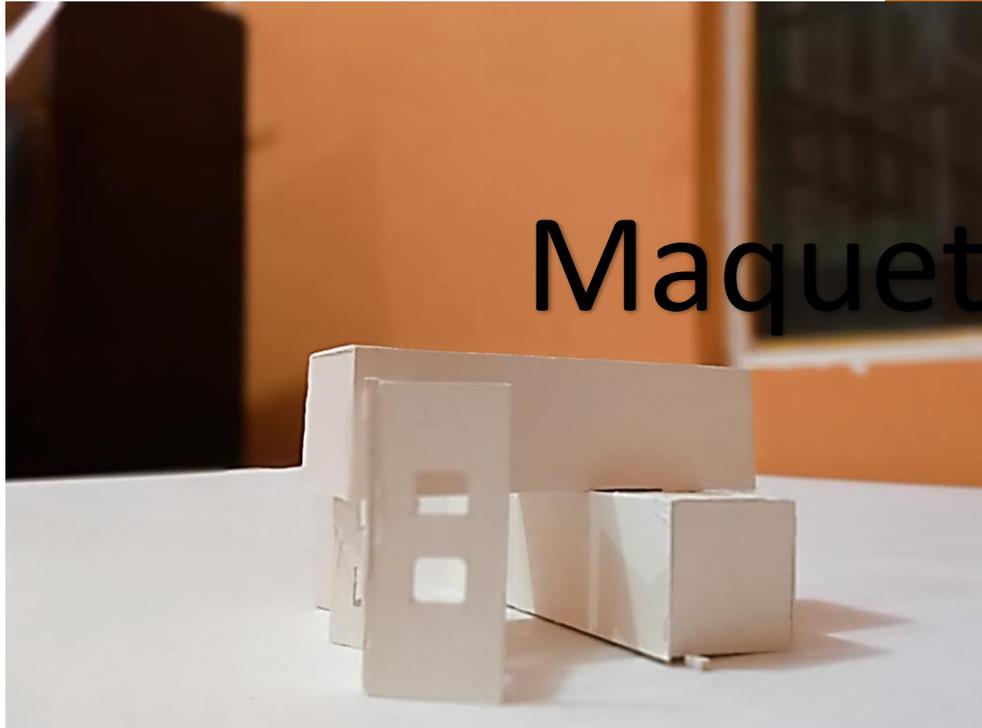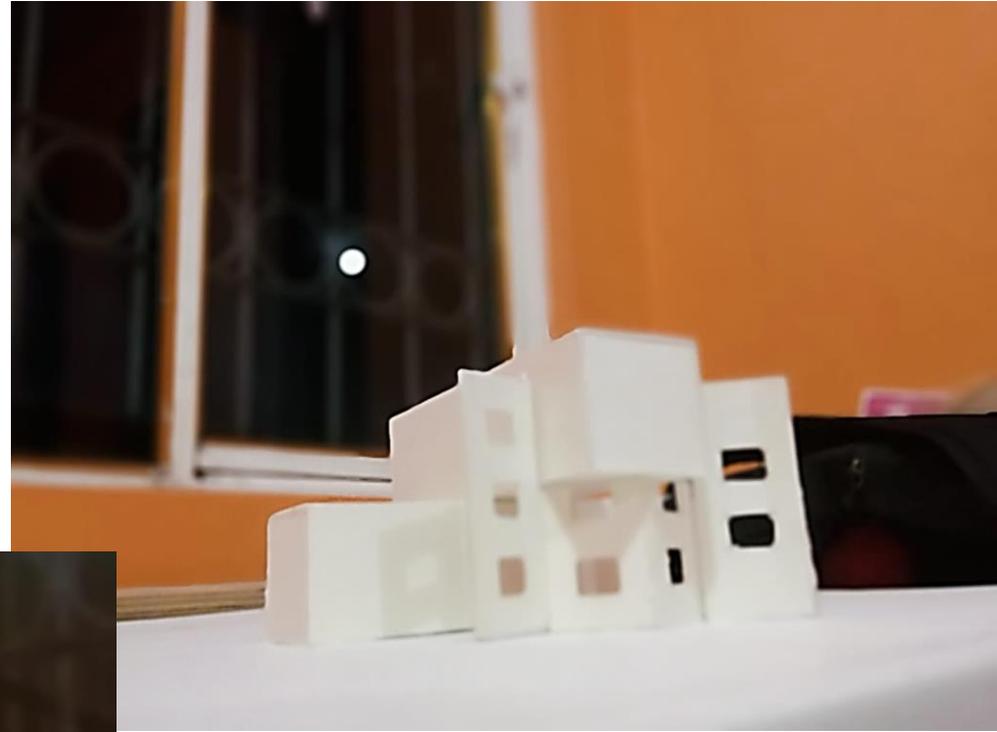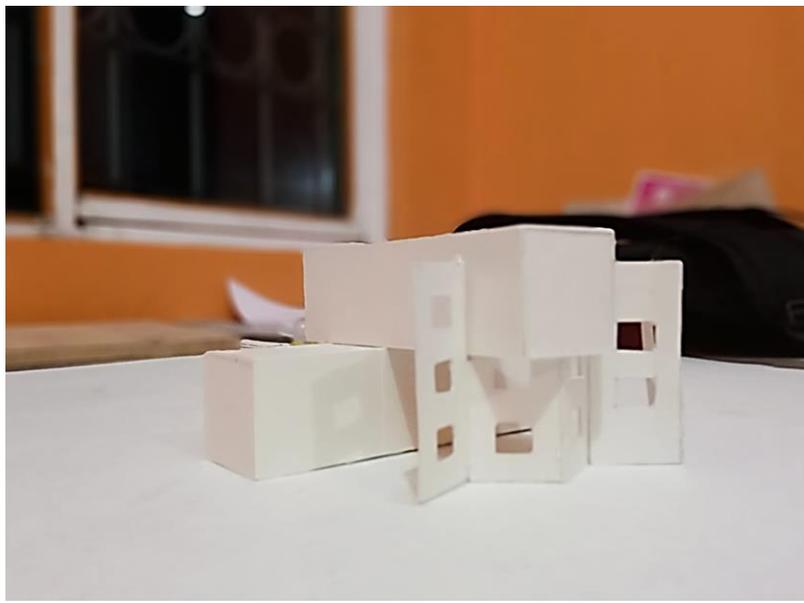

Maqueta volumétrica