PLANTA ARQUITECTÒNICA BAJA

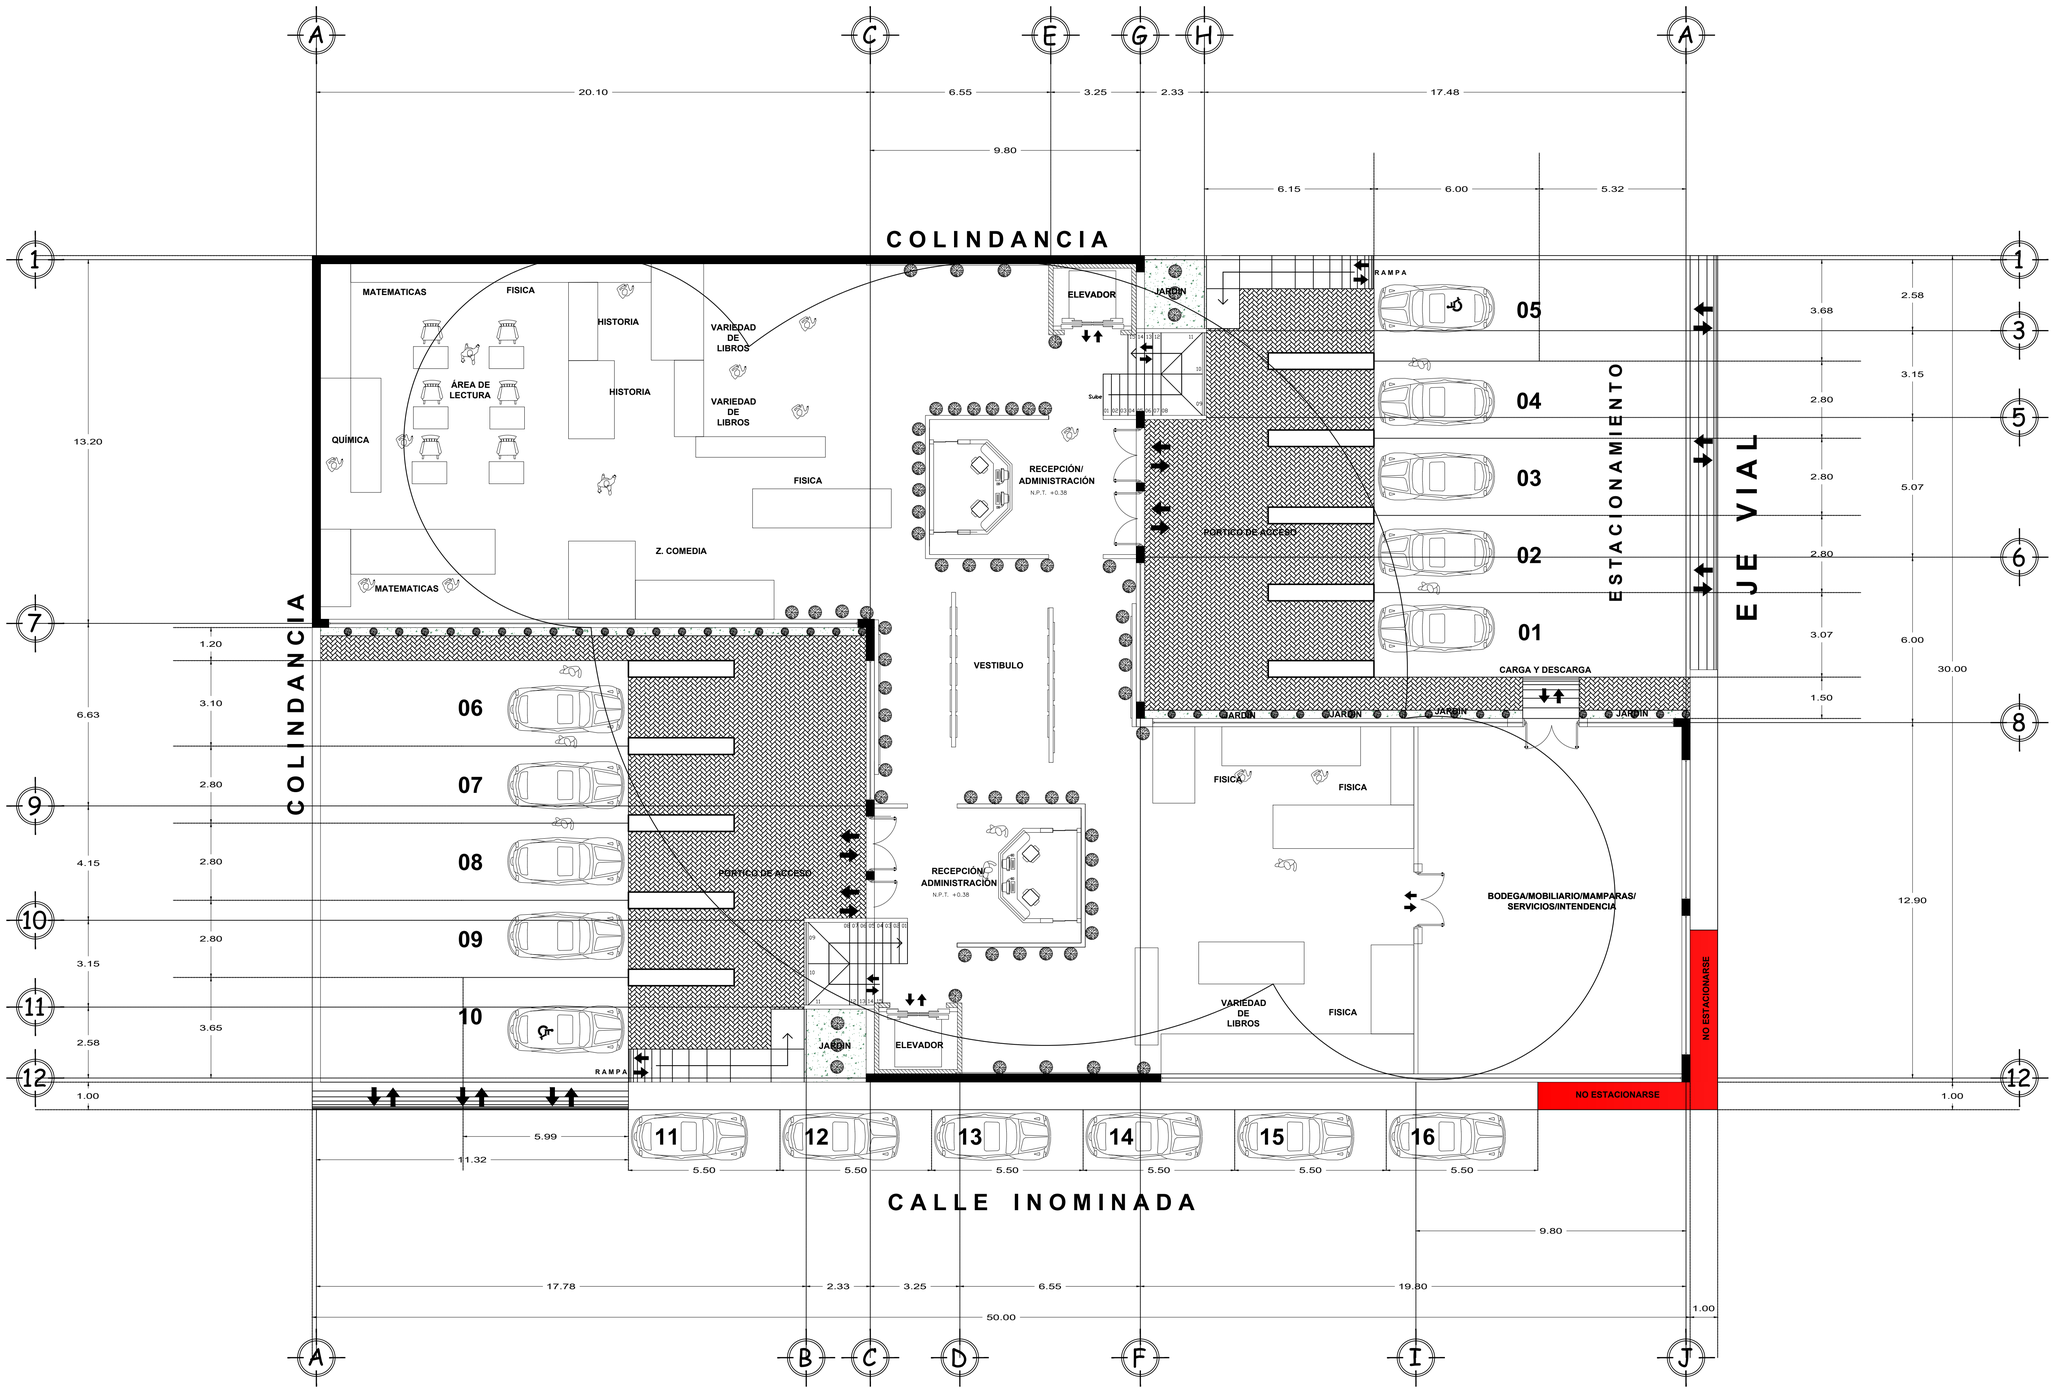

LOCALIZACIÓN Y ORIENTACIÓN
COMITÁN DE DOMÍNGUEZ -CHIAPAS
EJE VIAL EN LA 12A.SUR PTE

11A. CALLE SUR. PTE.
SEPTIMA AVENIDA PTE. SUR EJE VIAL
12A. SUR. PTE.

SIMBOLOGÍA

RUTA DE CIRCULACIÓN (ENTRADA-SALIDA)(EVACUACIÓN)

AREAS PARA PERSONAS CON CAPACIDADES DIFERENTES

NIVELES DE PISO TERMINADO

NORTE

FIRMAS Y SELLOS

PROYECTO:

BIBLIOTECA

UBICACIÓN: Comitán de Domínguez (Chiapas)
SOBRE EL EJE VIAL Y
EN LAS INSTALACIONES DE LA FERIA.
DOCENTE: ARQ. VÍCTOR MANUEL SANTIAGO GUILLÉN

SUPERFICIES DE CONSTRUCCIÓN

SUPERFICIE DE TERRENO: 130m2
SUPERFICIE A CONSTRUIR (EN PLANTA BAJA): 115.715m2
SUPERFICIE A CONSTRUIR EN PLANTA ALTA: 66.3m2

PROYECTÓ/DIBUJO: OLIVER FERNANDO RODAS HERNANDEZ

TELEFONO CELULAR: 9631111583
DOMICILIO: 9 CALLE SUR ORIENTE #101
BARRIO LOS MAGUEYES

D.R.O:
NUMERO DE D.R.O:
CEDULA PROFESIONAL:

CLAVE: AR-01

ESCALA: 1:150
ACOTACIÓN: METROS
FECHA: 13/11/2022

PLANOS ARQUITECTÓNICOS