



FACHADA PONIENTE

ESC: 1:50

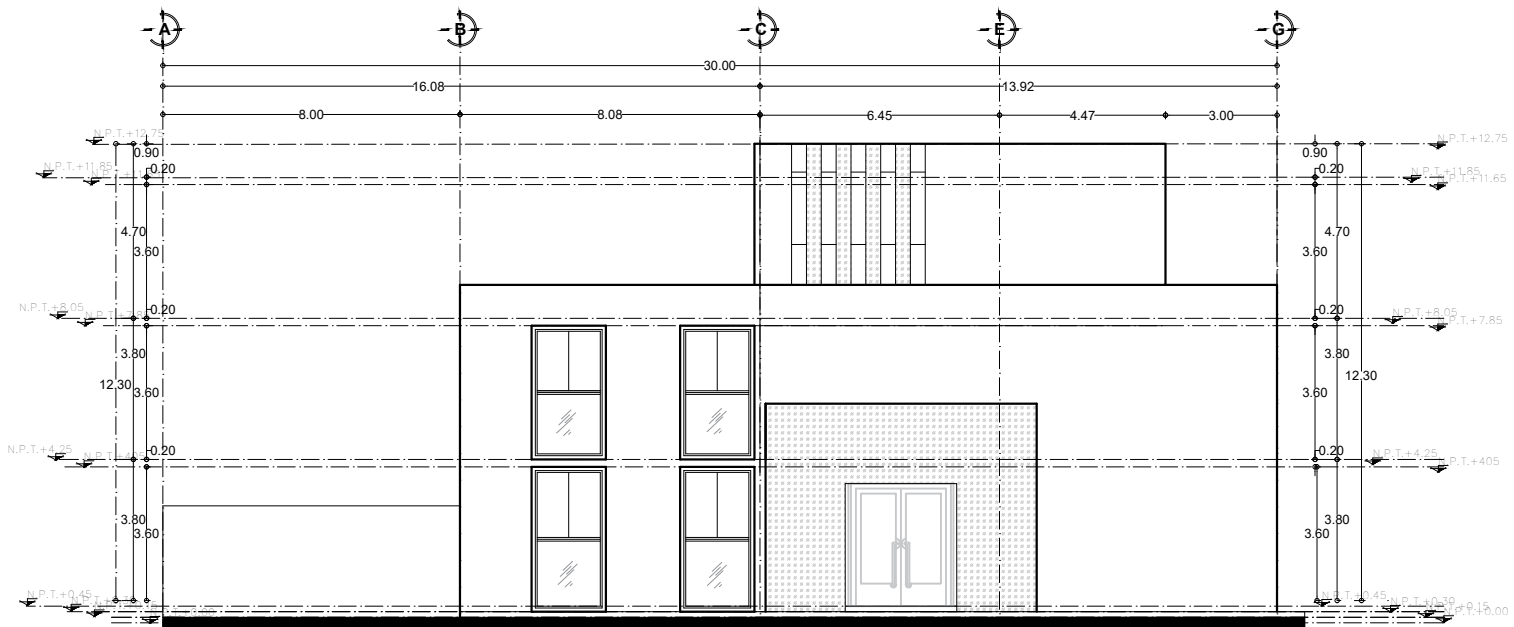


FACHADA PRINCIPAL

ESC: 1:50

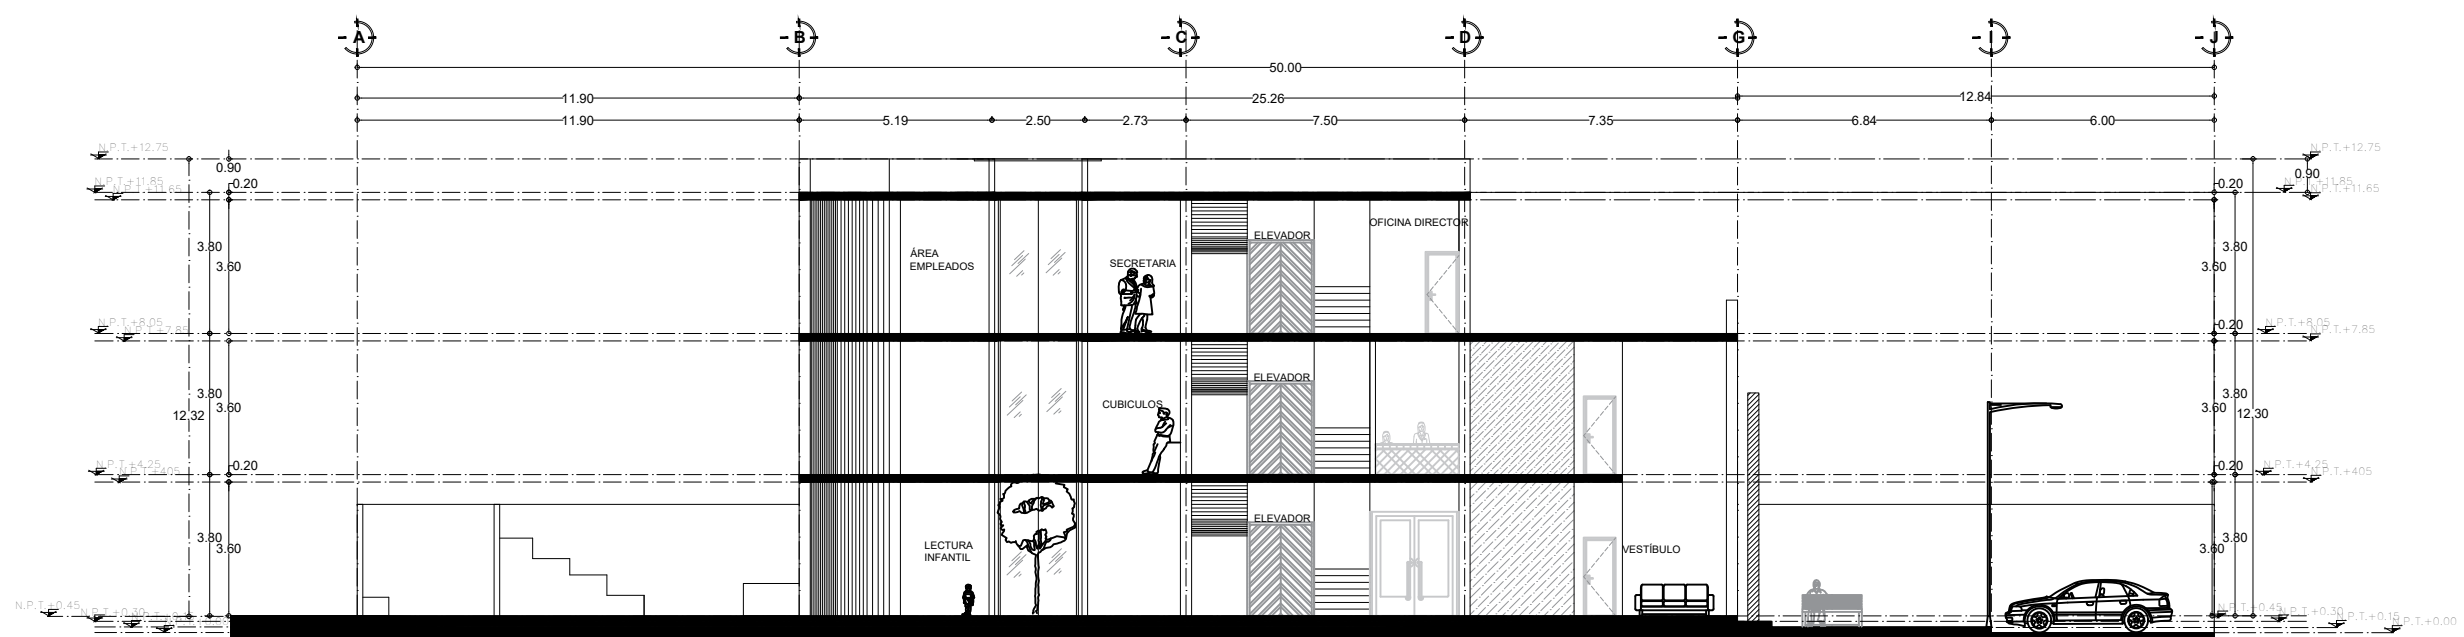

CORTE LONGITUDINAL A - A1

ESC: 1:50

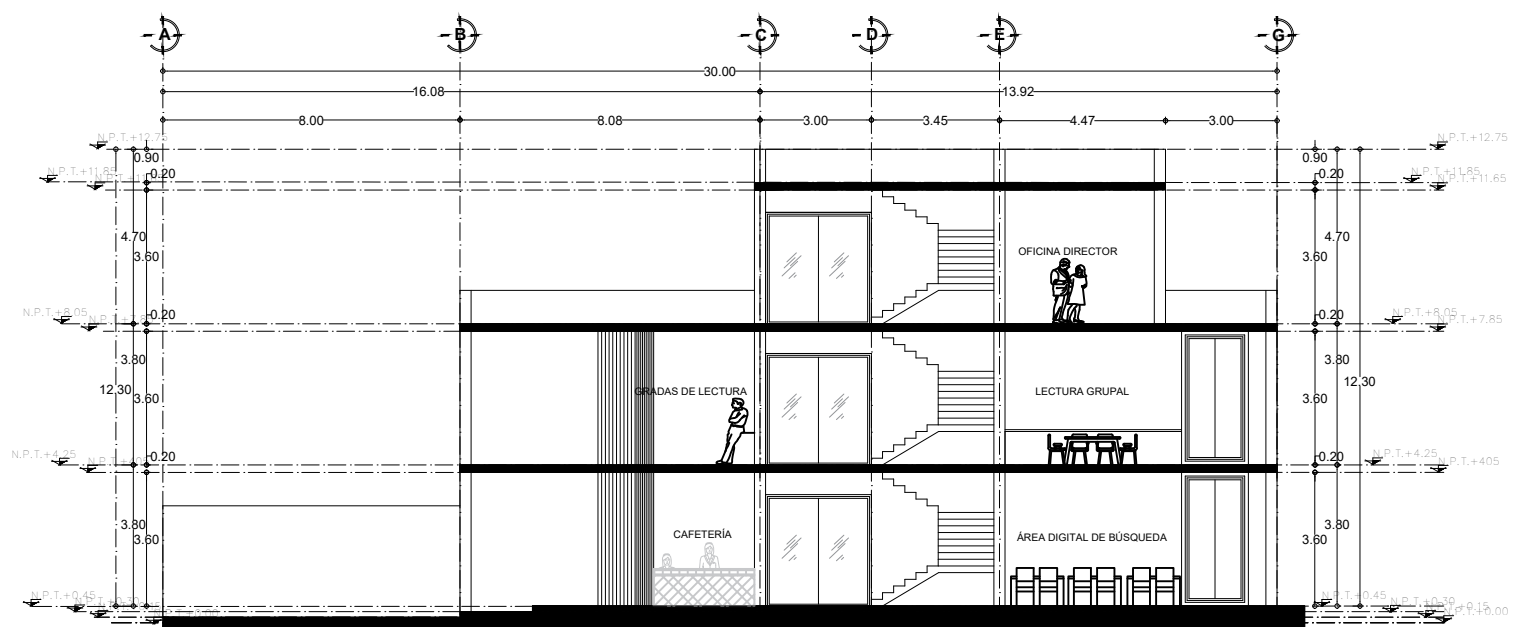


CORTE TRANSVERSAL B - B1

ESC: 1:50

**Proyecto:** Biblioteca LBRM

**Localización:**

12 Calle Sur Pte con 7ma Avenida Pte Sur.  
Barrio Cumpatá, Comitán.

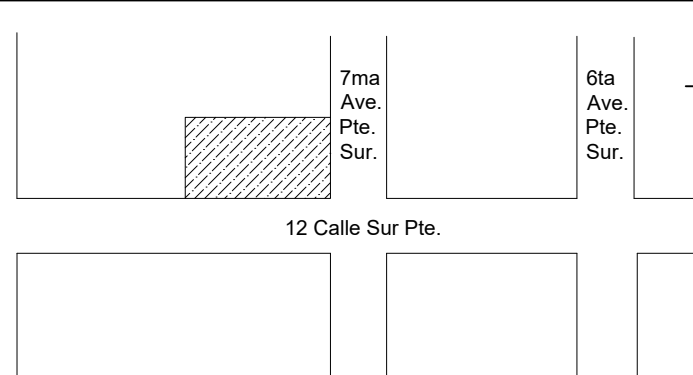

**Alumno:**

Elías Javier Bravo Pérez


**Materia:**

Diseño Arquitectónico II  
4to Cuatrimestre  
Universidad del Sureste

TIPO DE PLANO:  
ARQUITECTÓNICO

PLANO:  
A-01

ESCALA GRÁFICA

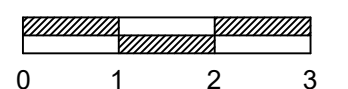

ESCALA:  
1:50

FECHA:  
17/11/2022