



**ALUMNO(A): GRISEYDA JOACHIN VELAZQUEZ**

**DOCENTE: ARQ. VICTOR MANUEL SANTIAGO GUILLEN**


**MATERIA: DISEÑO ARQUITECTONICO II**

**ACTIVIDAD: CORTES, PROGRAMA ARQUITECTONICO**


**CUATRIMESTRE: 4° CUATRIMESTRE**

**GRUPO: A**


**Comitán de Domínguez Chiapas 2022  
LUGAR Y FECHA: 25/09/2022**

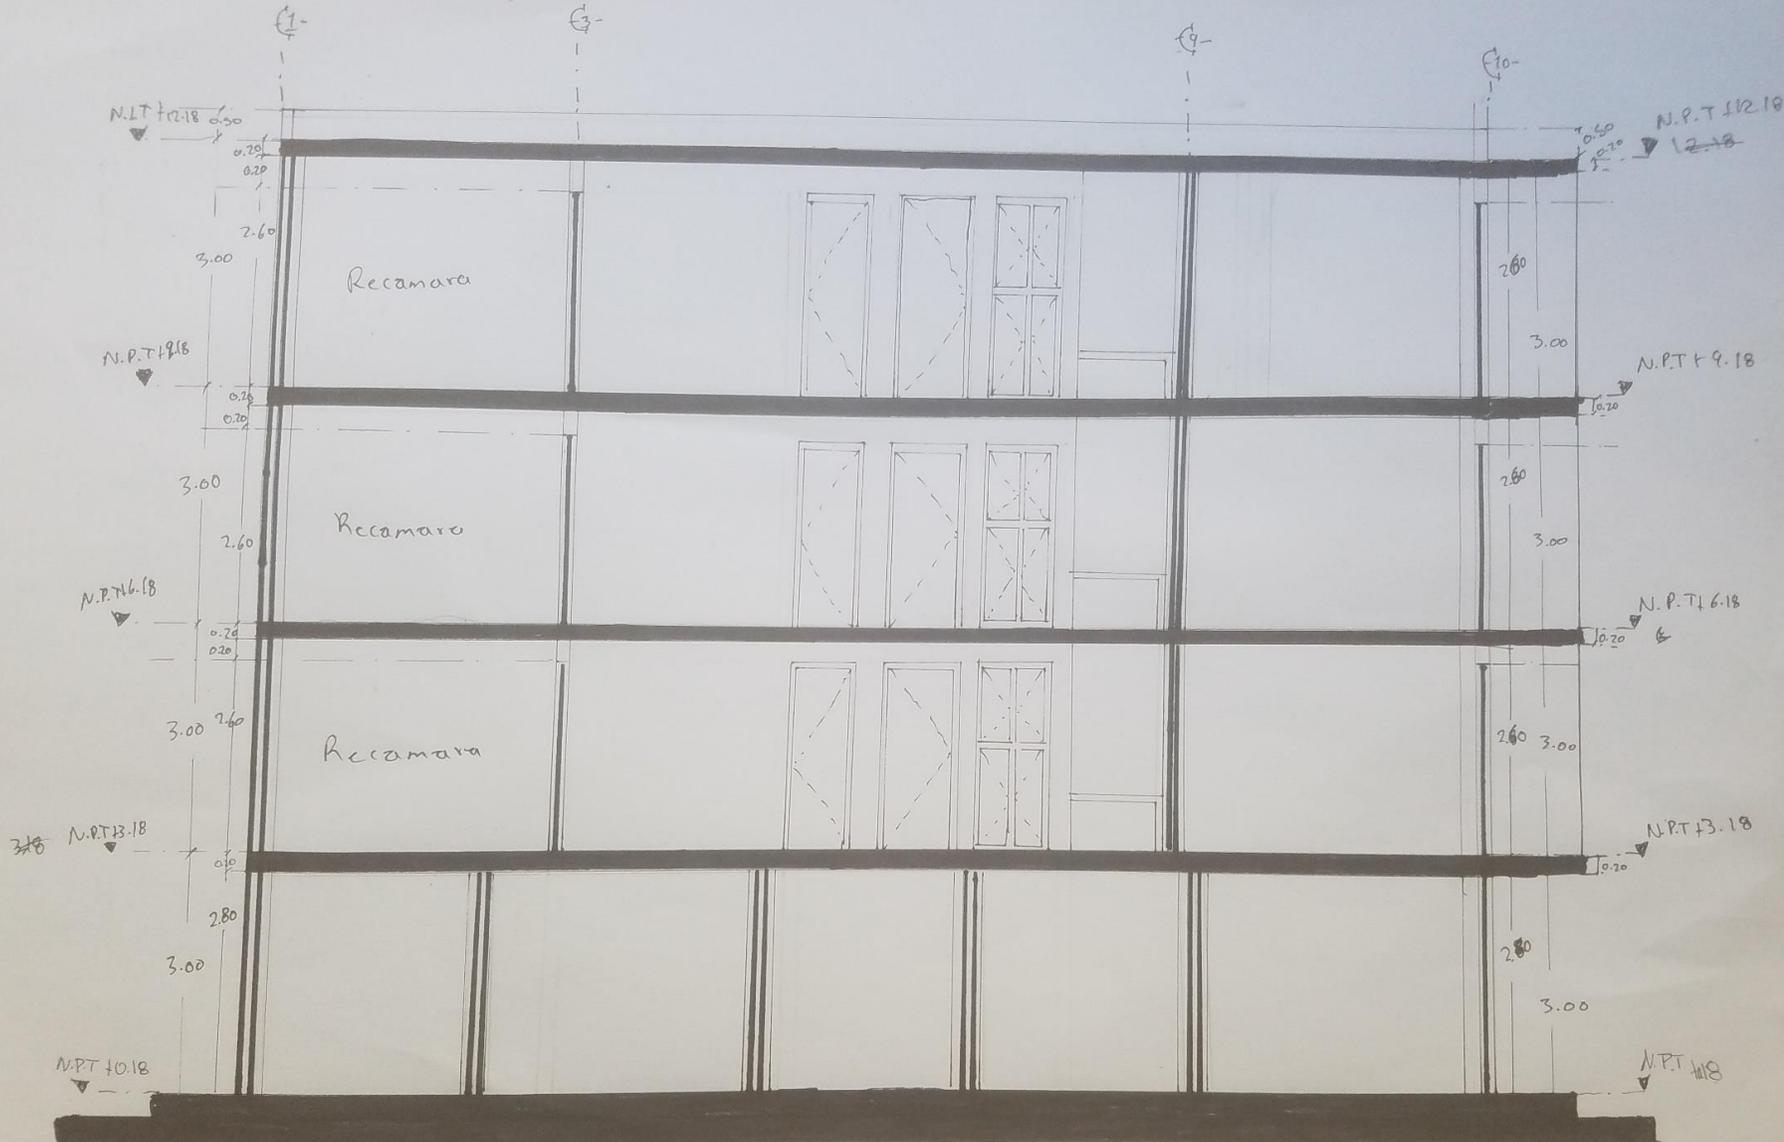

Corte Longitudinal  
 ESC. 1:50

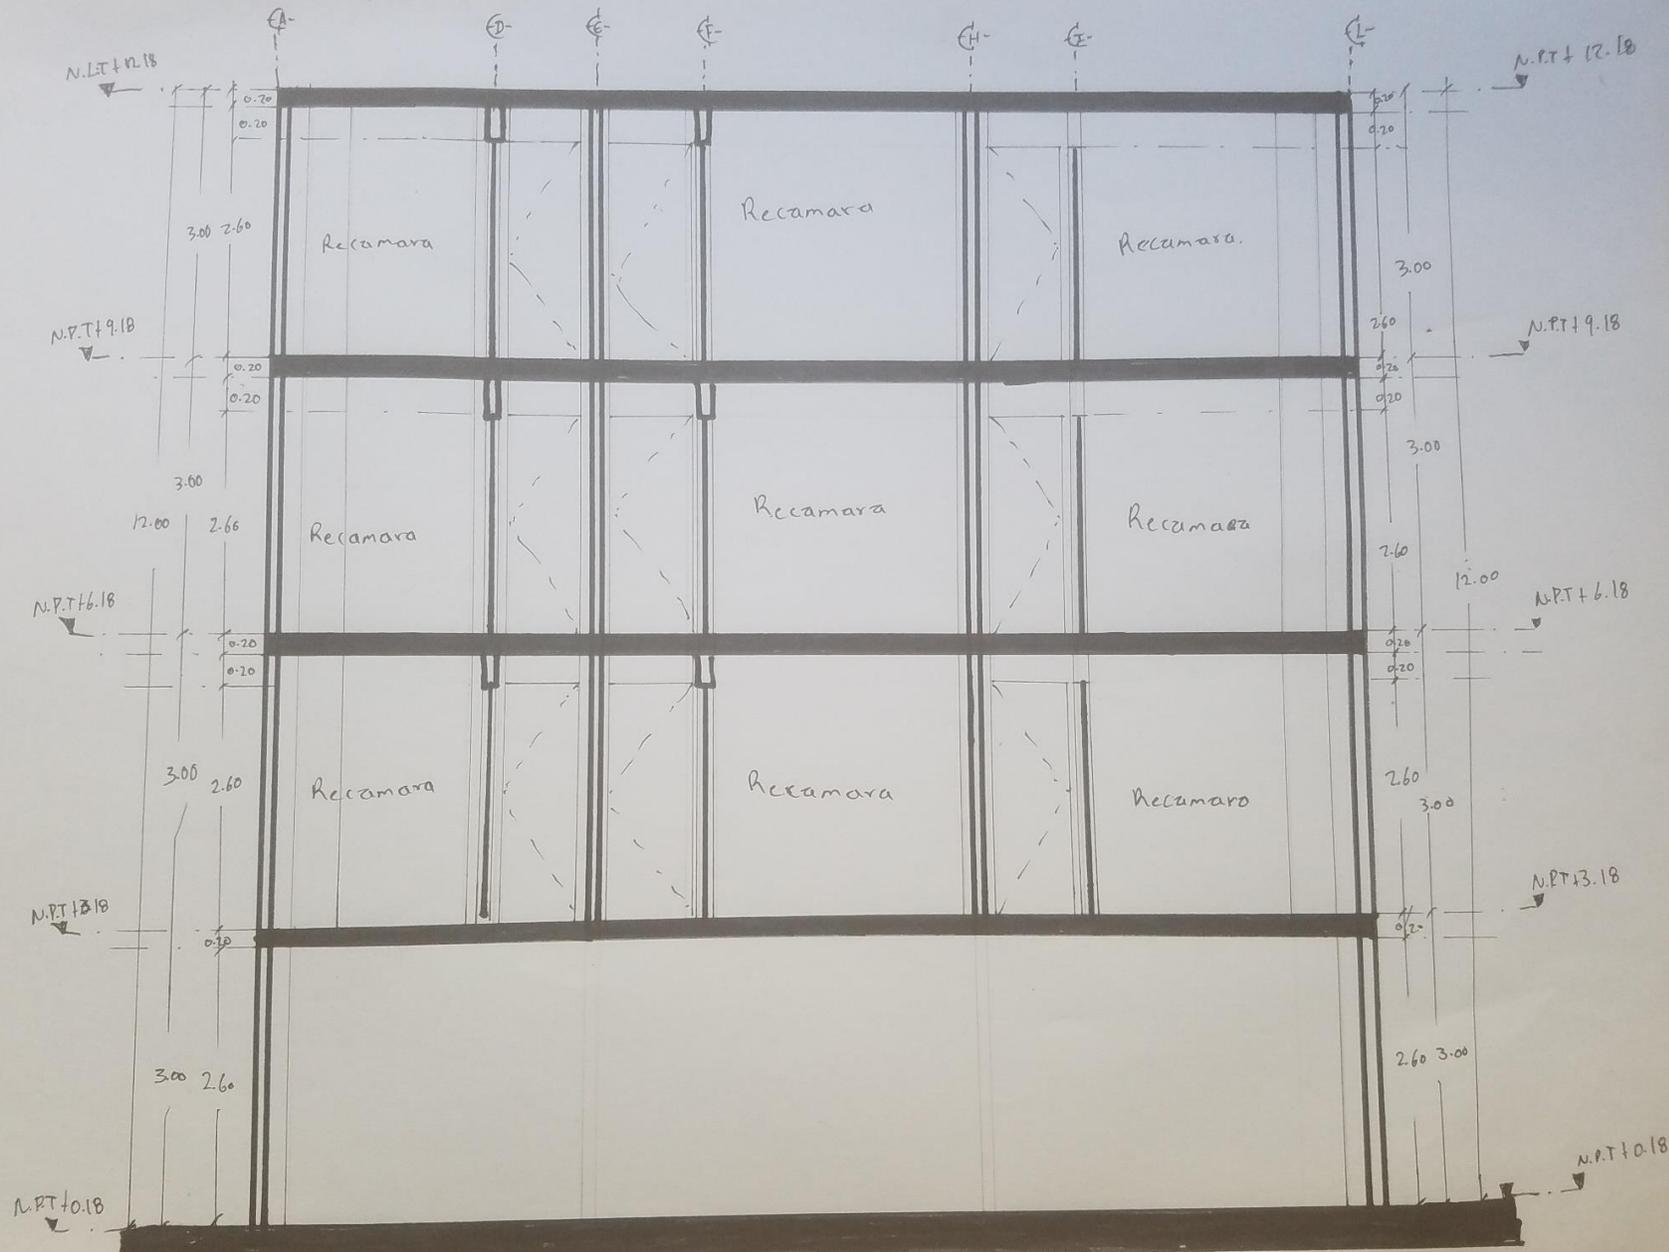

CORTE TRANSVERSAL ESC. 1:50

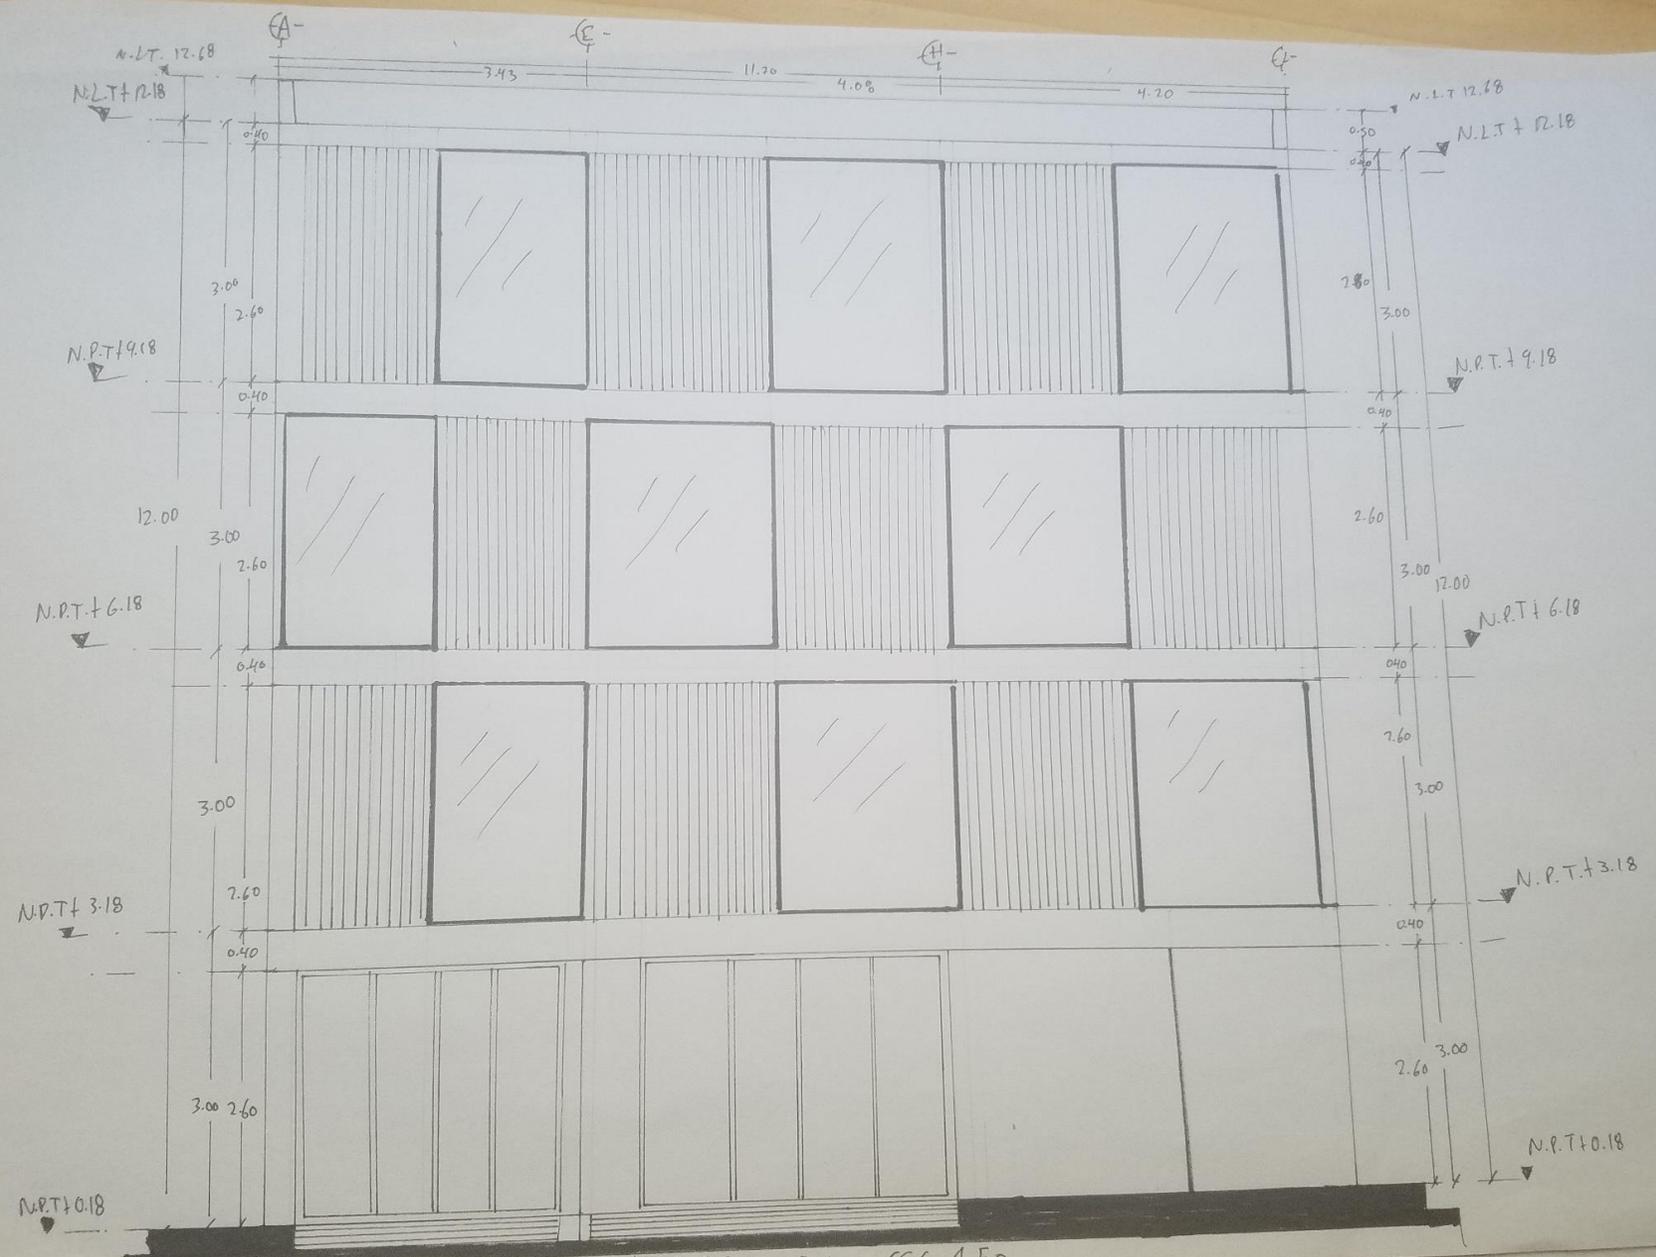


FACIADA PRINCIPAL ESC. 1.50


# PROGRAMA ARQUITECTONICO

AREAS	
JARDINES	JARDINERAS,ARBOLES.
ACCESO	
RECEPCION	ESCRITORIO, COMPUTADORA, SILLA.
SANITARIOS	3 SANITARIO (UNO PARA DISCAPACITADOS) 1 LAVAMANOS,MUJERES. HOMBRES 3 SANITARIOS (UNA PARA PERSONAS DISCAPACITADAS ) 2 MIGITORIOS Y UN LAVAMANOS.
ZONA DIGITAL	SILLAS, MESAS Y ZONA PARA CODIGO QR.
AREA DE CONSULTA	SILLA,MESA, ESCRITORIO
AREA DE LECTURA	MESSA, SILLA PARA NIÑO Y ADULTOS
FORO AL AIRE LIBRE	ASIENTOS PANTALLA
ESTACIONAMIENTO	
CAFETERIA	BARRA, AREA DE PREPARADO, ALACENA, AREA DE LAVADO
ADMINISTRACION	ESCRITORIOS, SILLAS , COMPUTADORAS
VIGILANCIA	CAMARAS


# DIAGRAMA DE FUNCIONAMIENTO

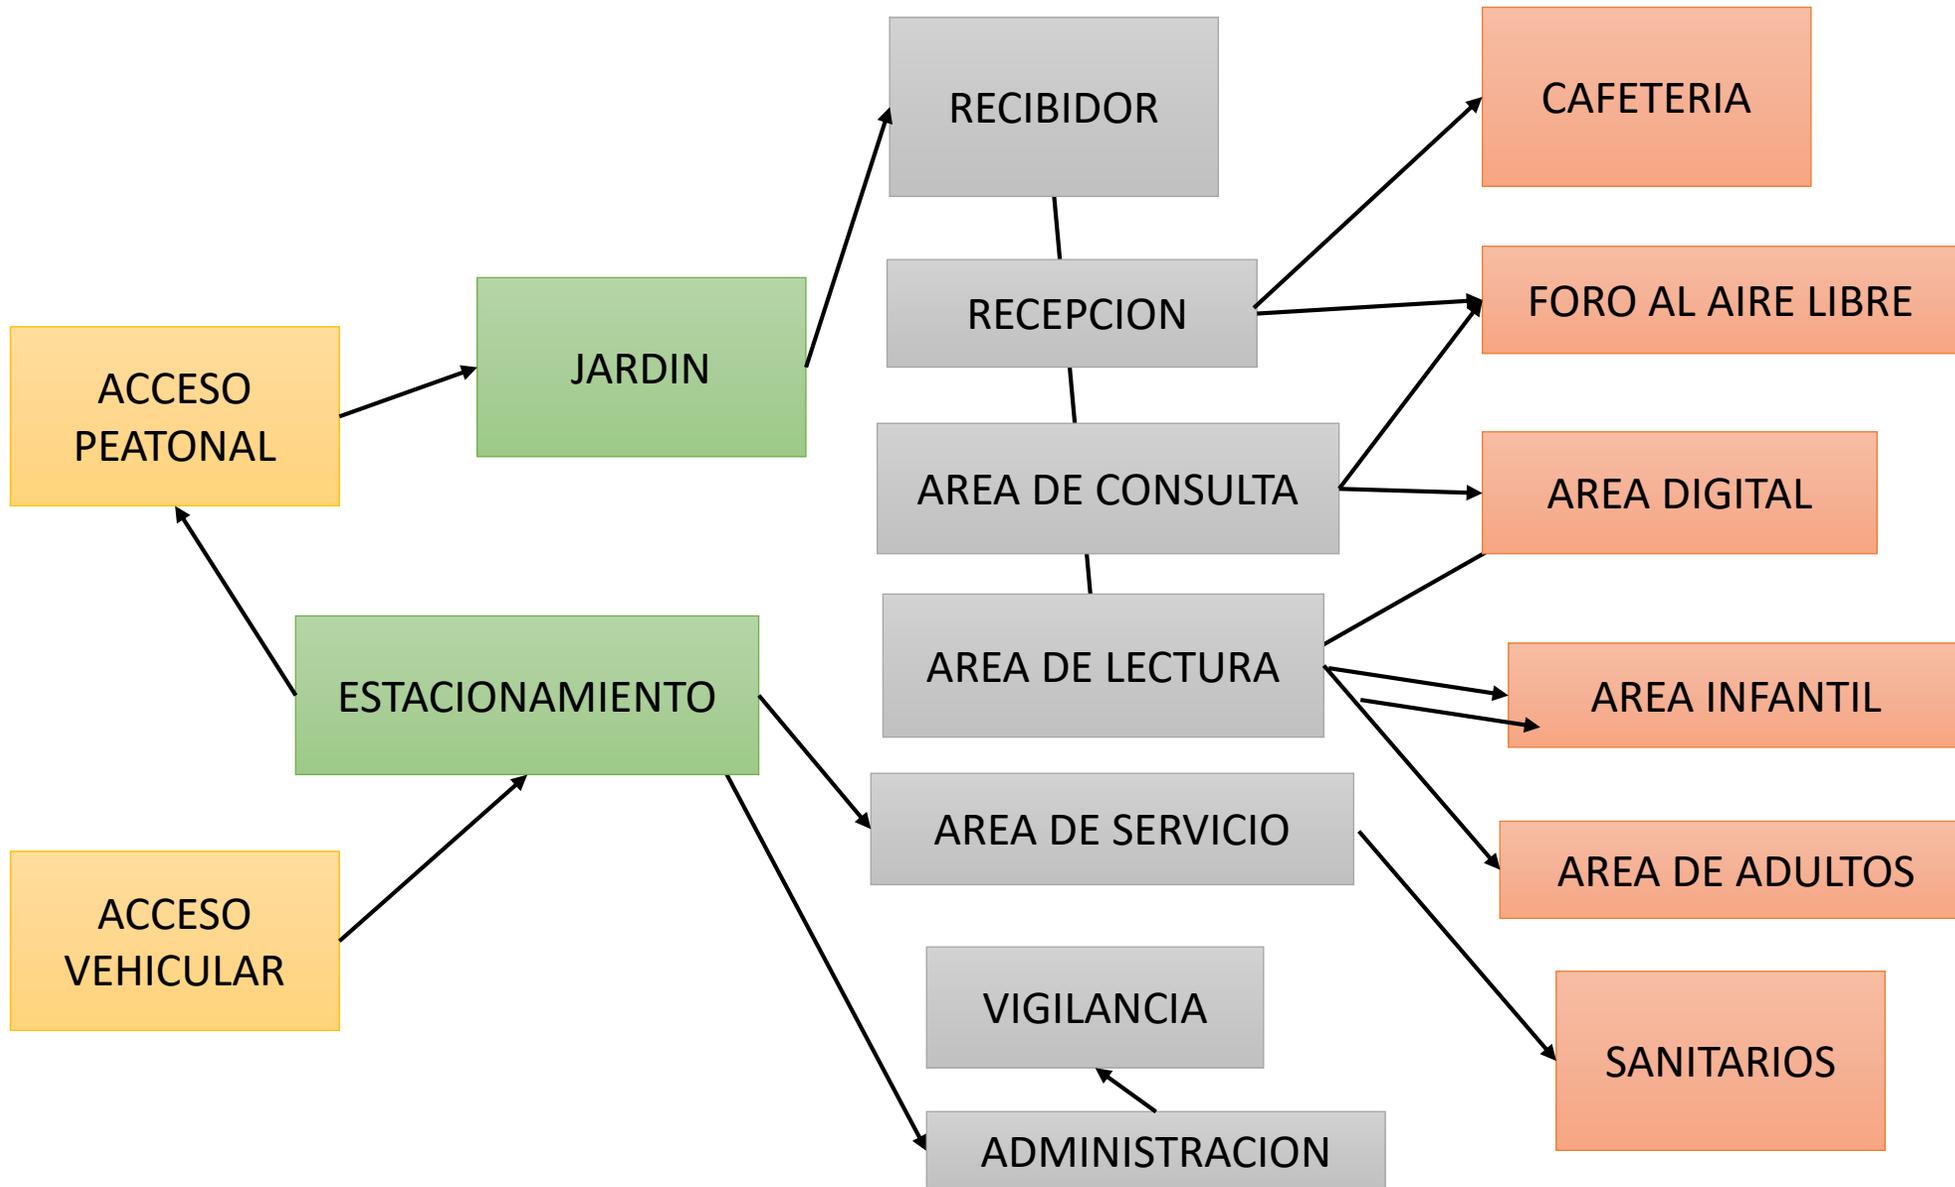

# EMPLAZAMIENTO

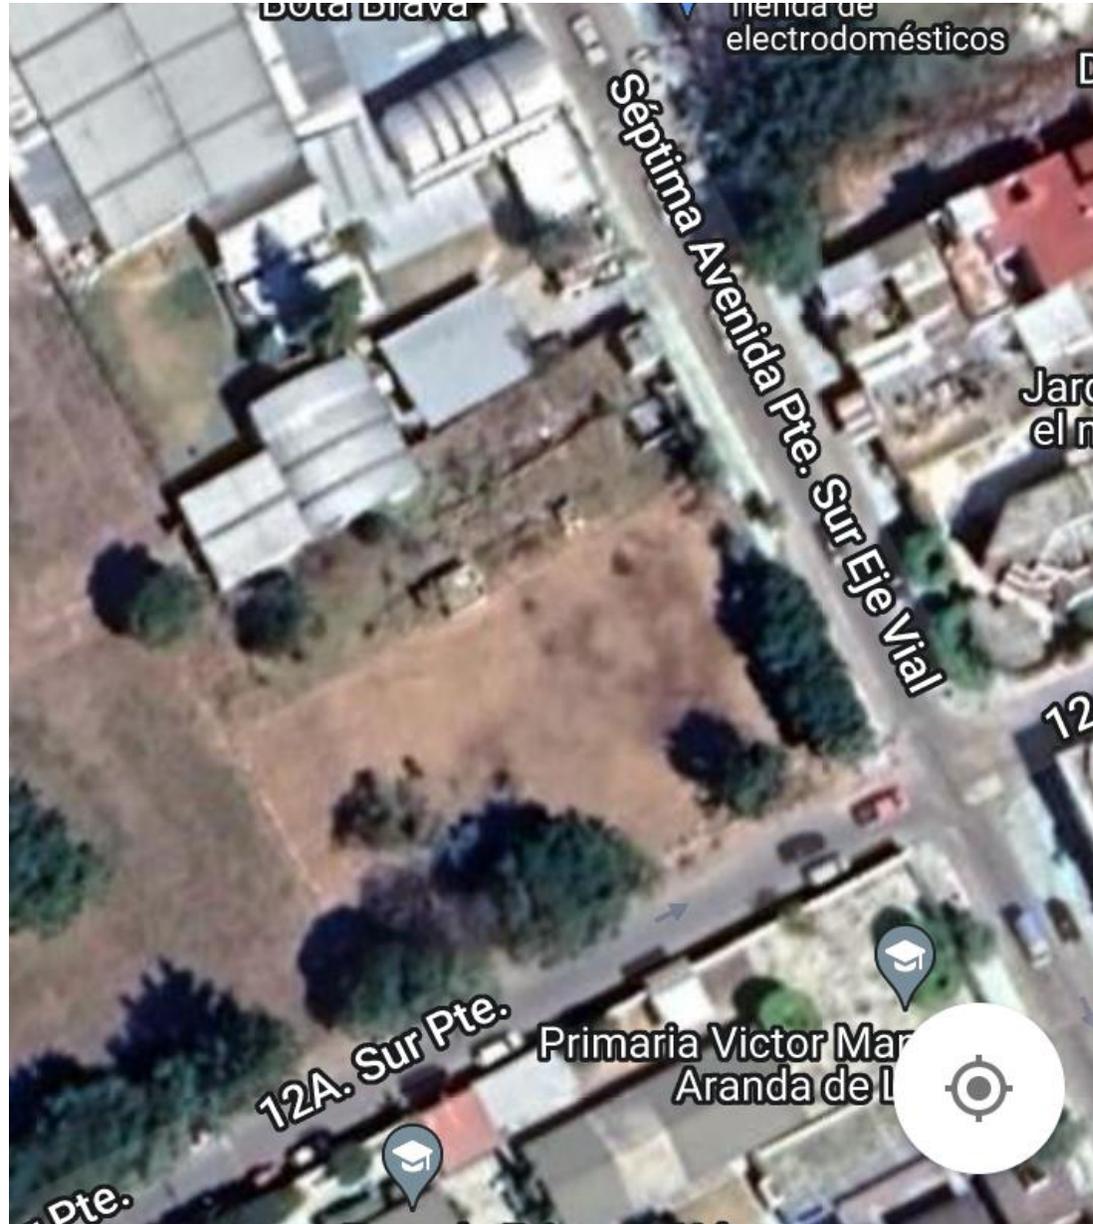

# LAMINA DE CONCEPTOS

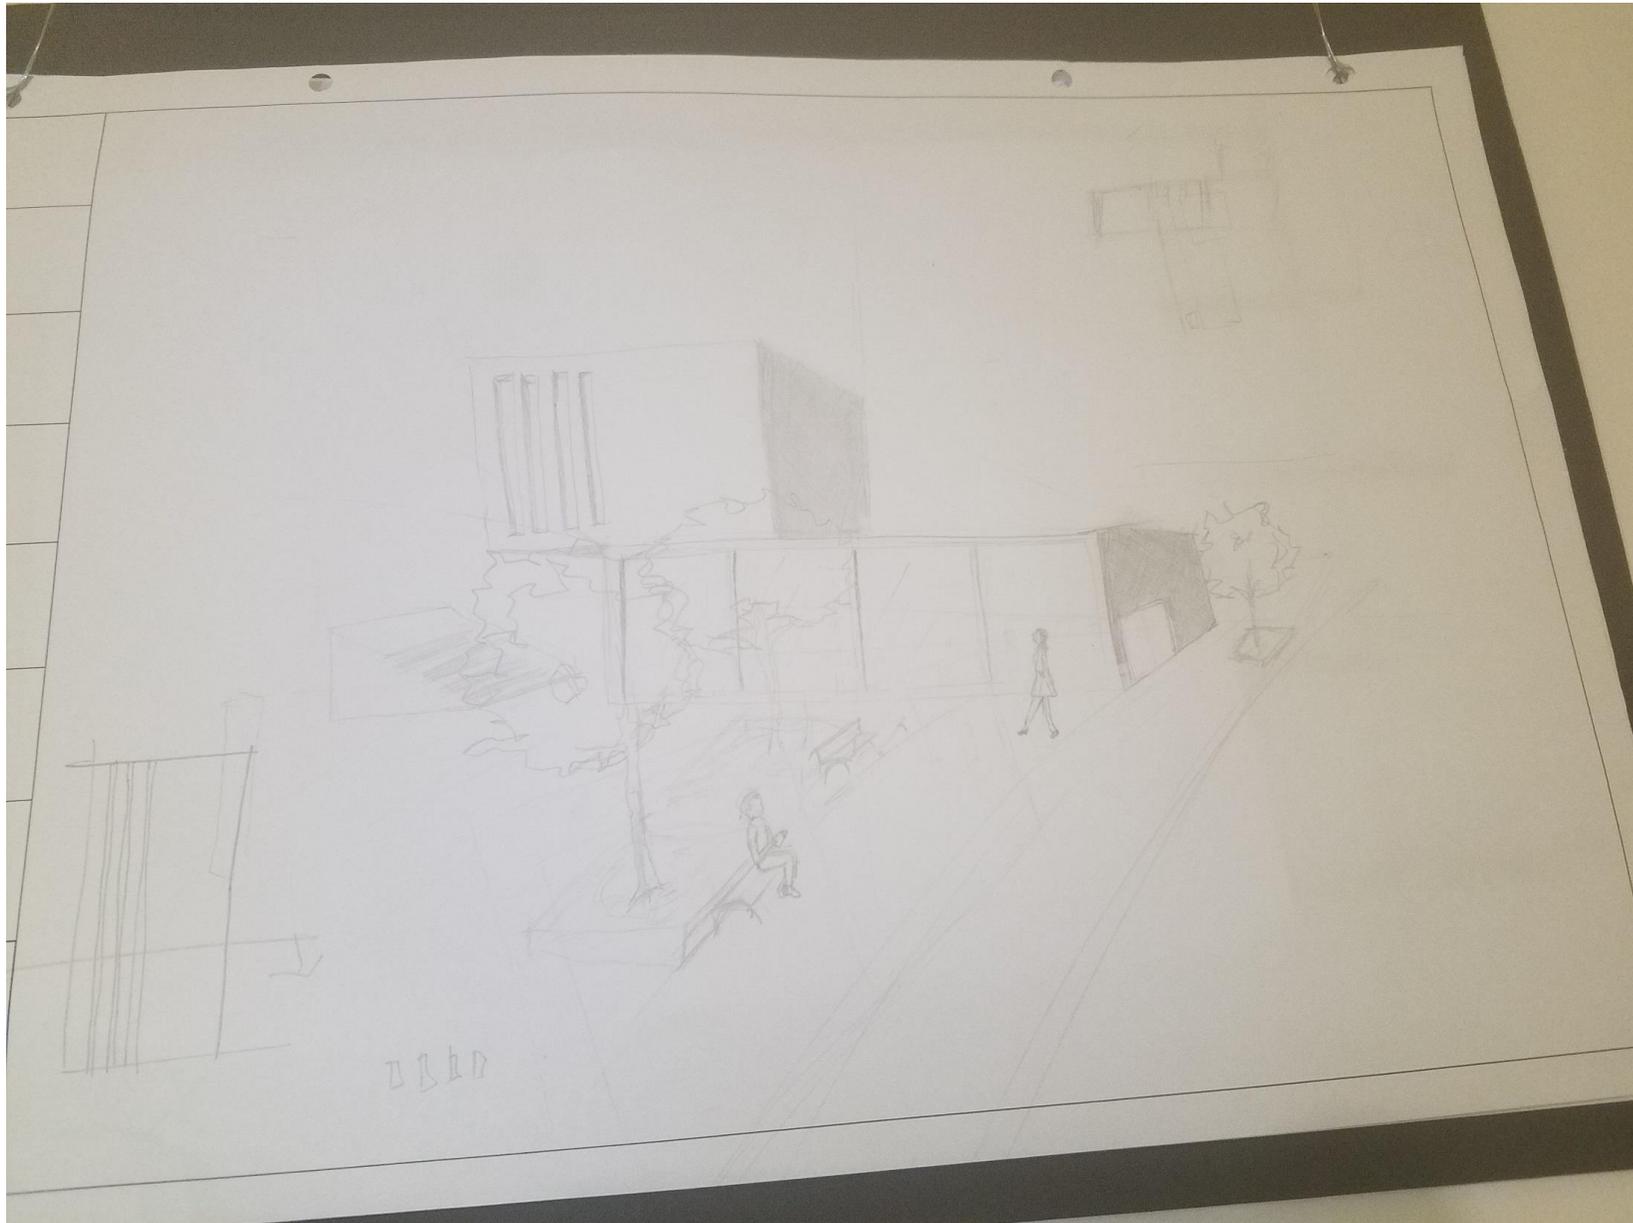

# MAQUETA VOLUMETRICA

