



FACHADA PRINCIPAL
 Esc 1:50

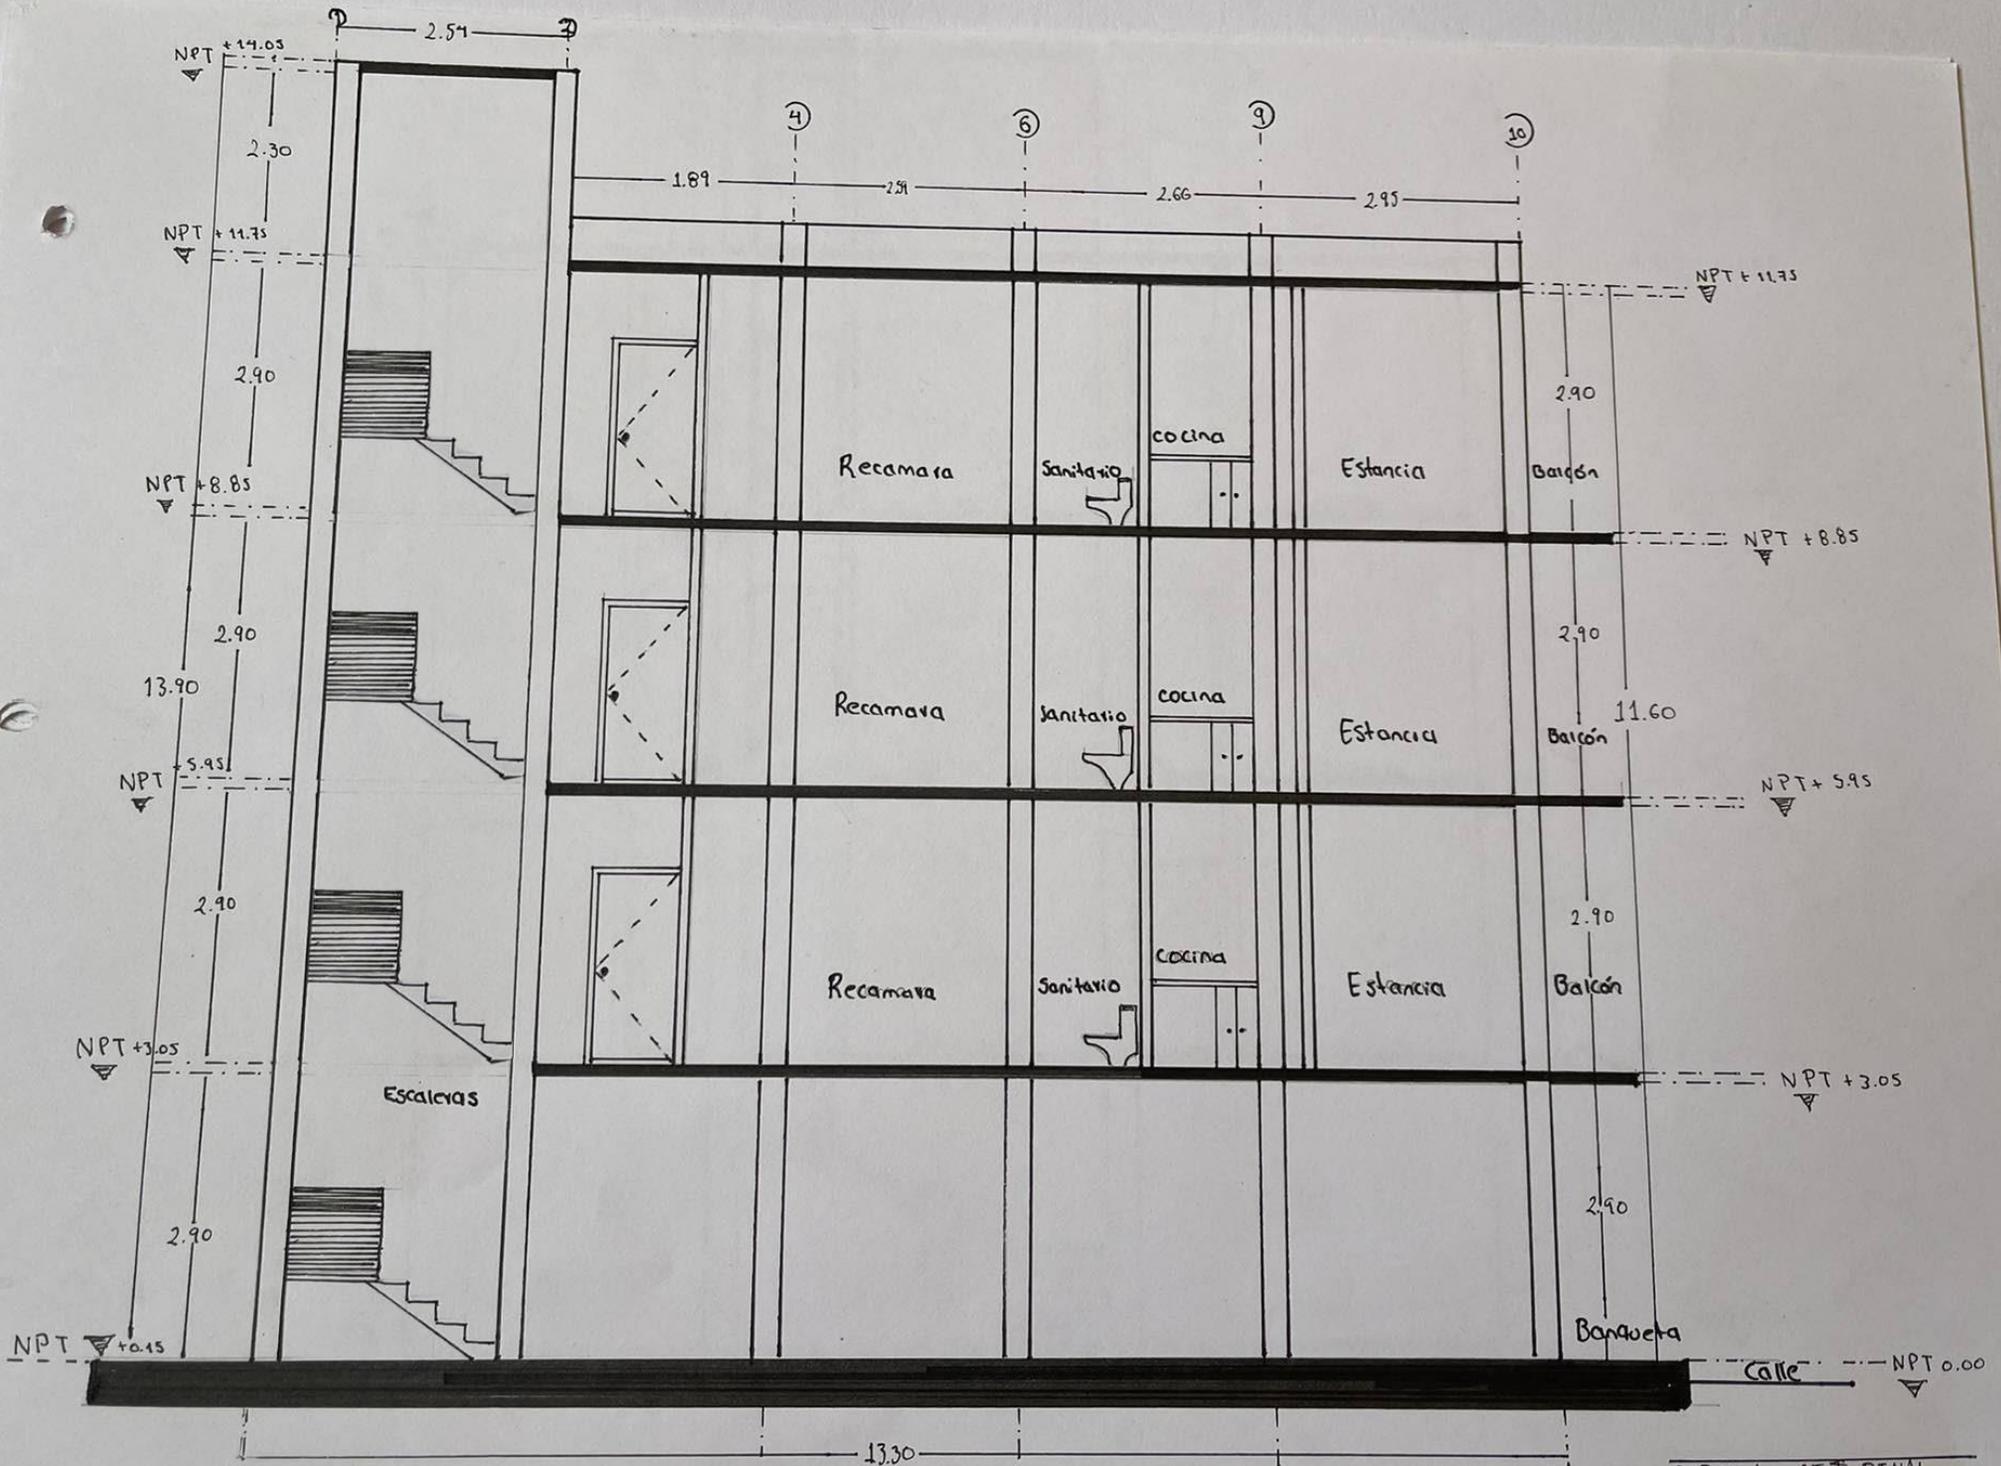

CORTE LONGITUDINAL
 ESC. 1:50

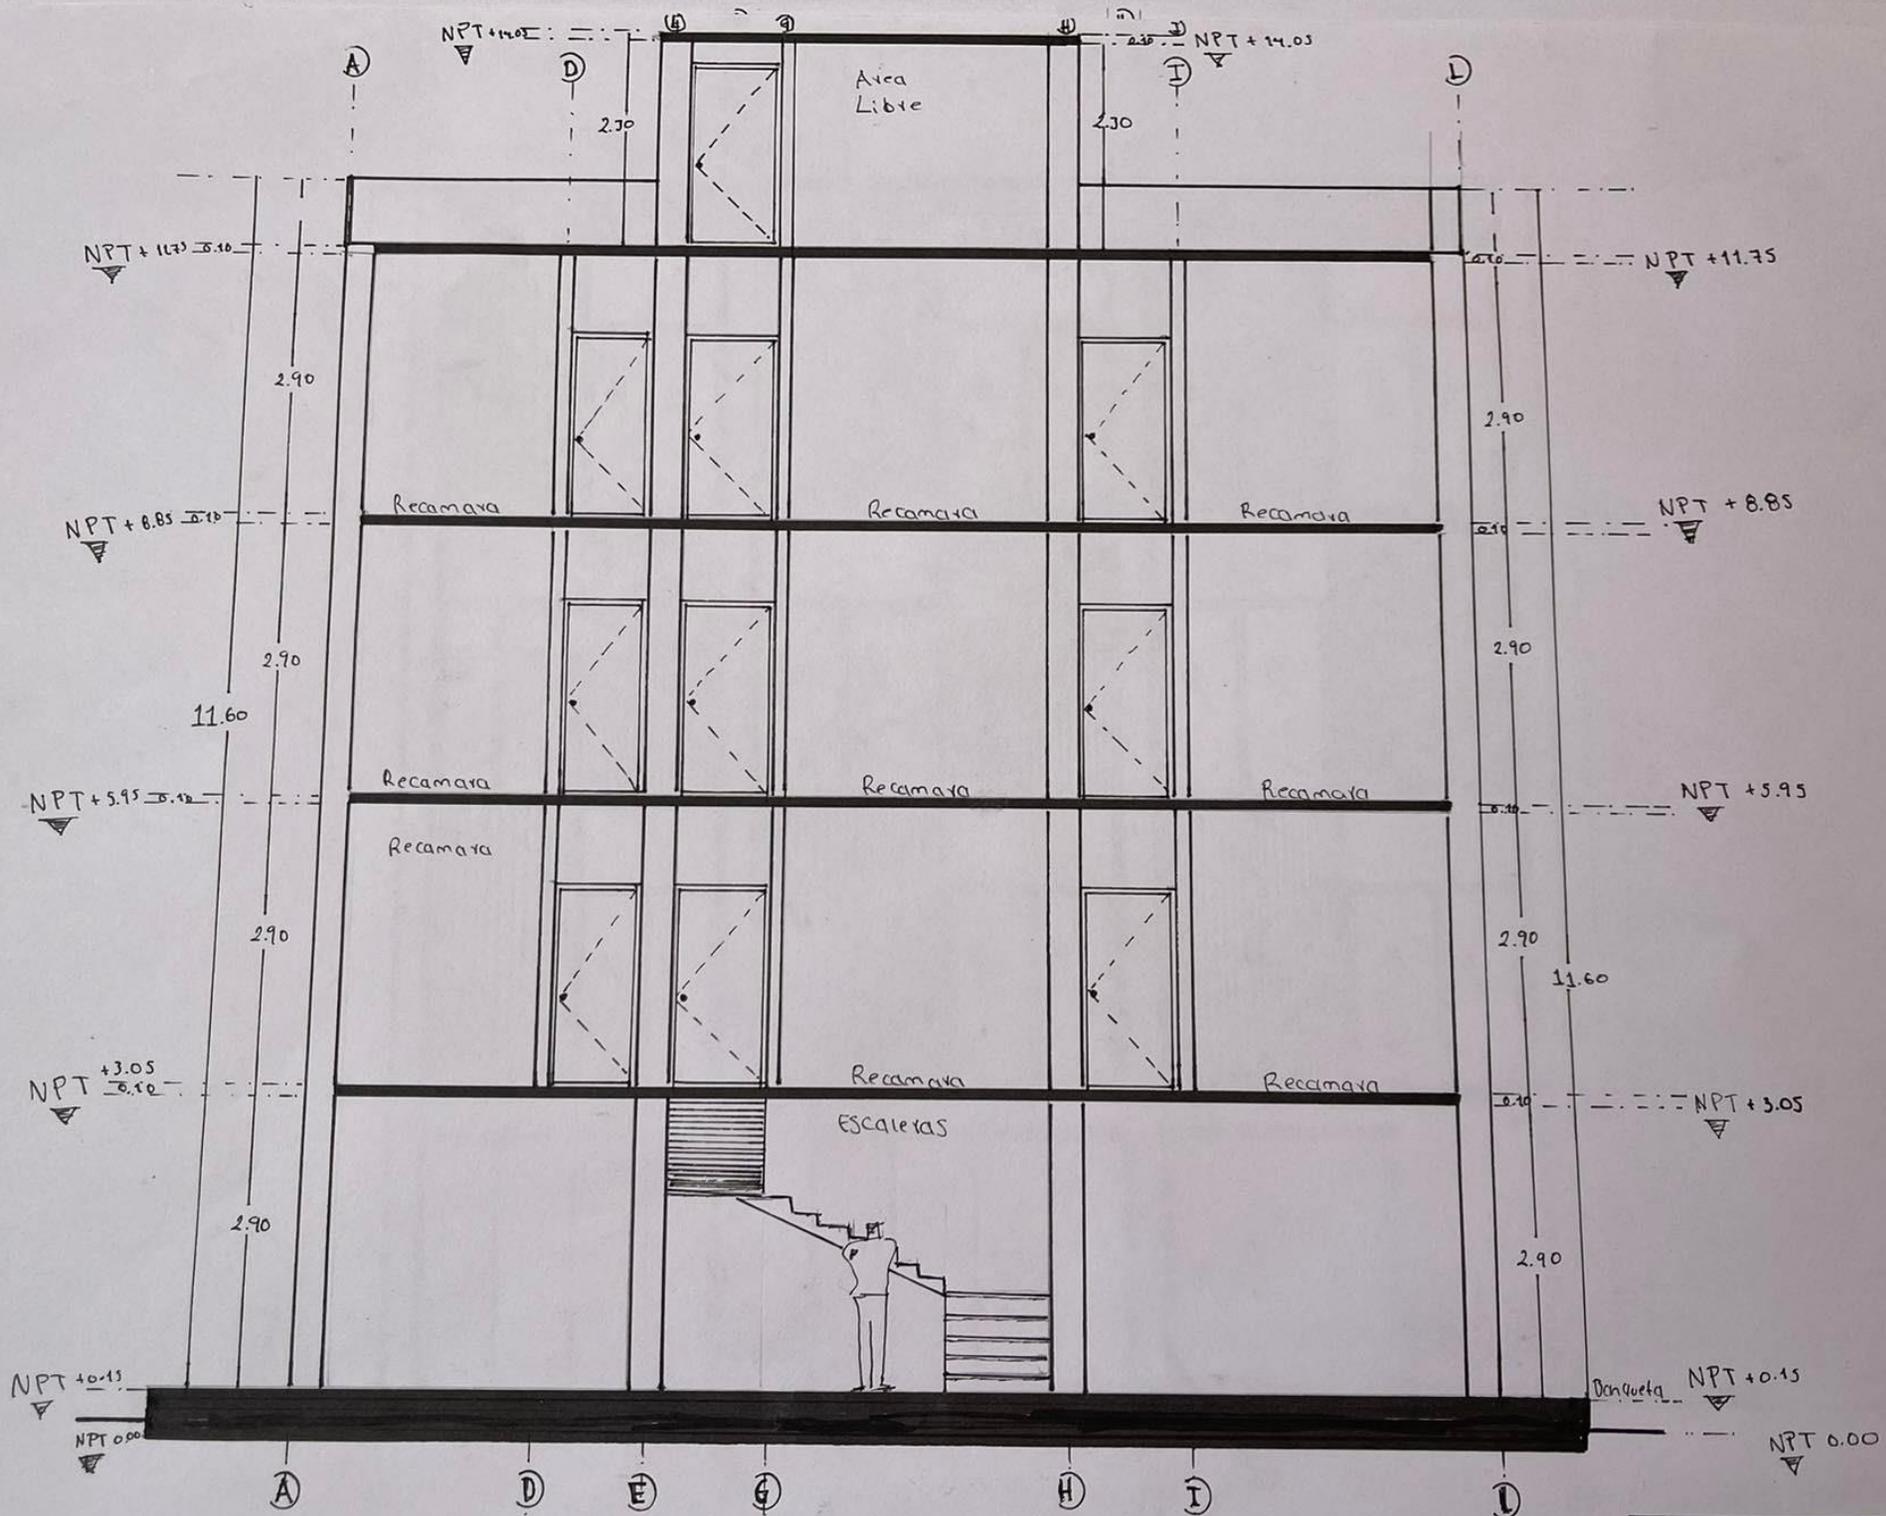

CORTE TRANSVERSAL
ESC 1:50

PROGRAMA ARQUITECTÓNICO BIBLIOTECA

	Espacio	Actividades	Capacidad	M2
Zona Social	Estacionamiento	Parquear vehículos de los visitantes.	20 vehículos	
	Acceso	Entrada principal al edificio.	200 personas	
	Recepción	Lugar donde se registrarán los visitantes o se les brindará información del lugar.	50 personas	
	Área de consulta	Lugar destinado a la consulta de libros, ordenados alfabéticamente o por vistas.	75 personas	
	Área de lectura	Espacio para sentarse y poder leer el libro adquirido.	75 personas	
	Biblioteca digital	Se podrá acceder a un dispositivo electrónico para lectura al interior del inmueble.	50 personas	
	Foro al aire libre	Se podrán realizar actividades como danza, teatro y presentaciones musicales.	120 personas	
Zona Privada	Administración y vigilancia	Lugar donde tendrá su espacio el director del lugar, mismo que tendrá la vista a las cámaras.	5 personas	
	Cafetería	Área de Coffe Break para los visitantes.	3 personas	
Servicios	Sanitarios	Se contará con 2 modulos sanitarios, para hombres y mujeres, así como para discapacitados.	10 personas	
	Servicios	Lugar para en mantenimiento de lugar.	2 personas	

MAQUETA VOLUMETRICA BIBLIOTECA

