



Nombre del Alumno: Antonio de Jesús López López


Nombre del Docente: Víctor Manuel Santiago Guillen

Nombre de la Materia: Diseño Arquitectónico II

Nombre Del Trabajo: Corte Y Volumen

Nombre de la Carrera: Arquitectura

Cuatrimestre: 4°

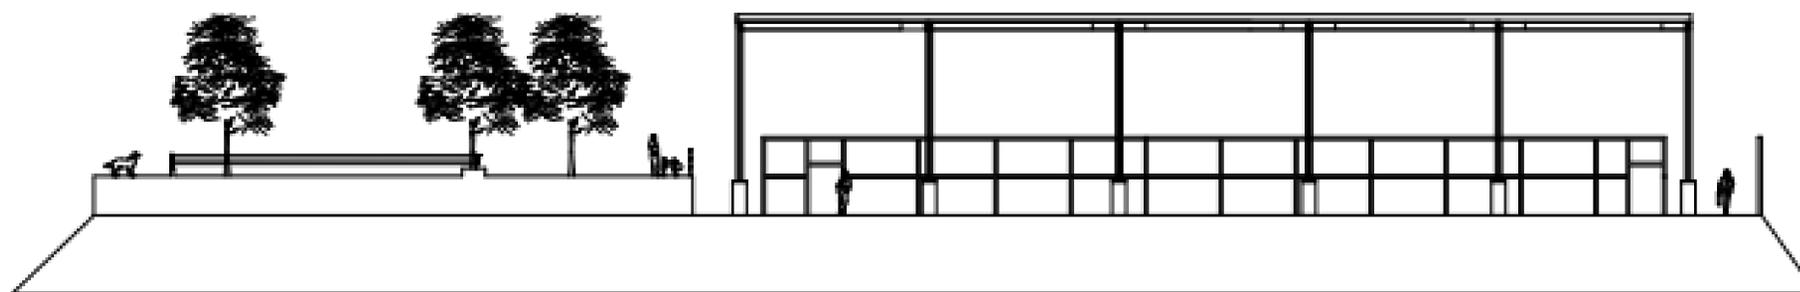

**UNIVERSIDAD
DEL
SURESTE**

LOCALIZACIÓN



SIMBOLOGÍA

SELLOS

DATOS DE LA OBRA

SUPERFICIE DEL TERRENO: 5046 M²
PERIMETRO DEL TERRENO: 254 M

PROYECTO:

Parque Nicalcook

DIRECCIÓN:

Parque Nicalcook

PROPIETARIO:

Parque Nicalcook

PROYECTO

NOMBRE DEL PLANO:

Corte Transversal

FIRMA:

ESCALA:

1:25

ROTACIÓN:

METROS

CLAVE

A-1

PARO:

02

FECHA:

04/12 / 2022

