PLANTA ARQUITECTÒNICA ALTA

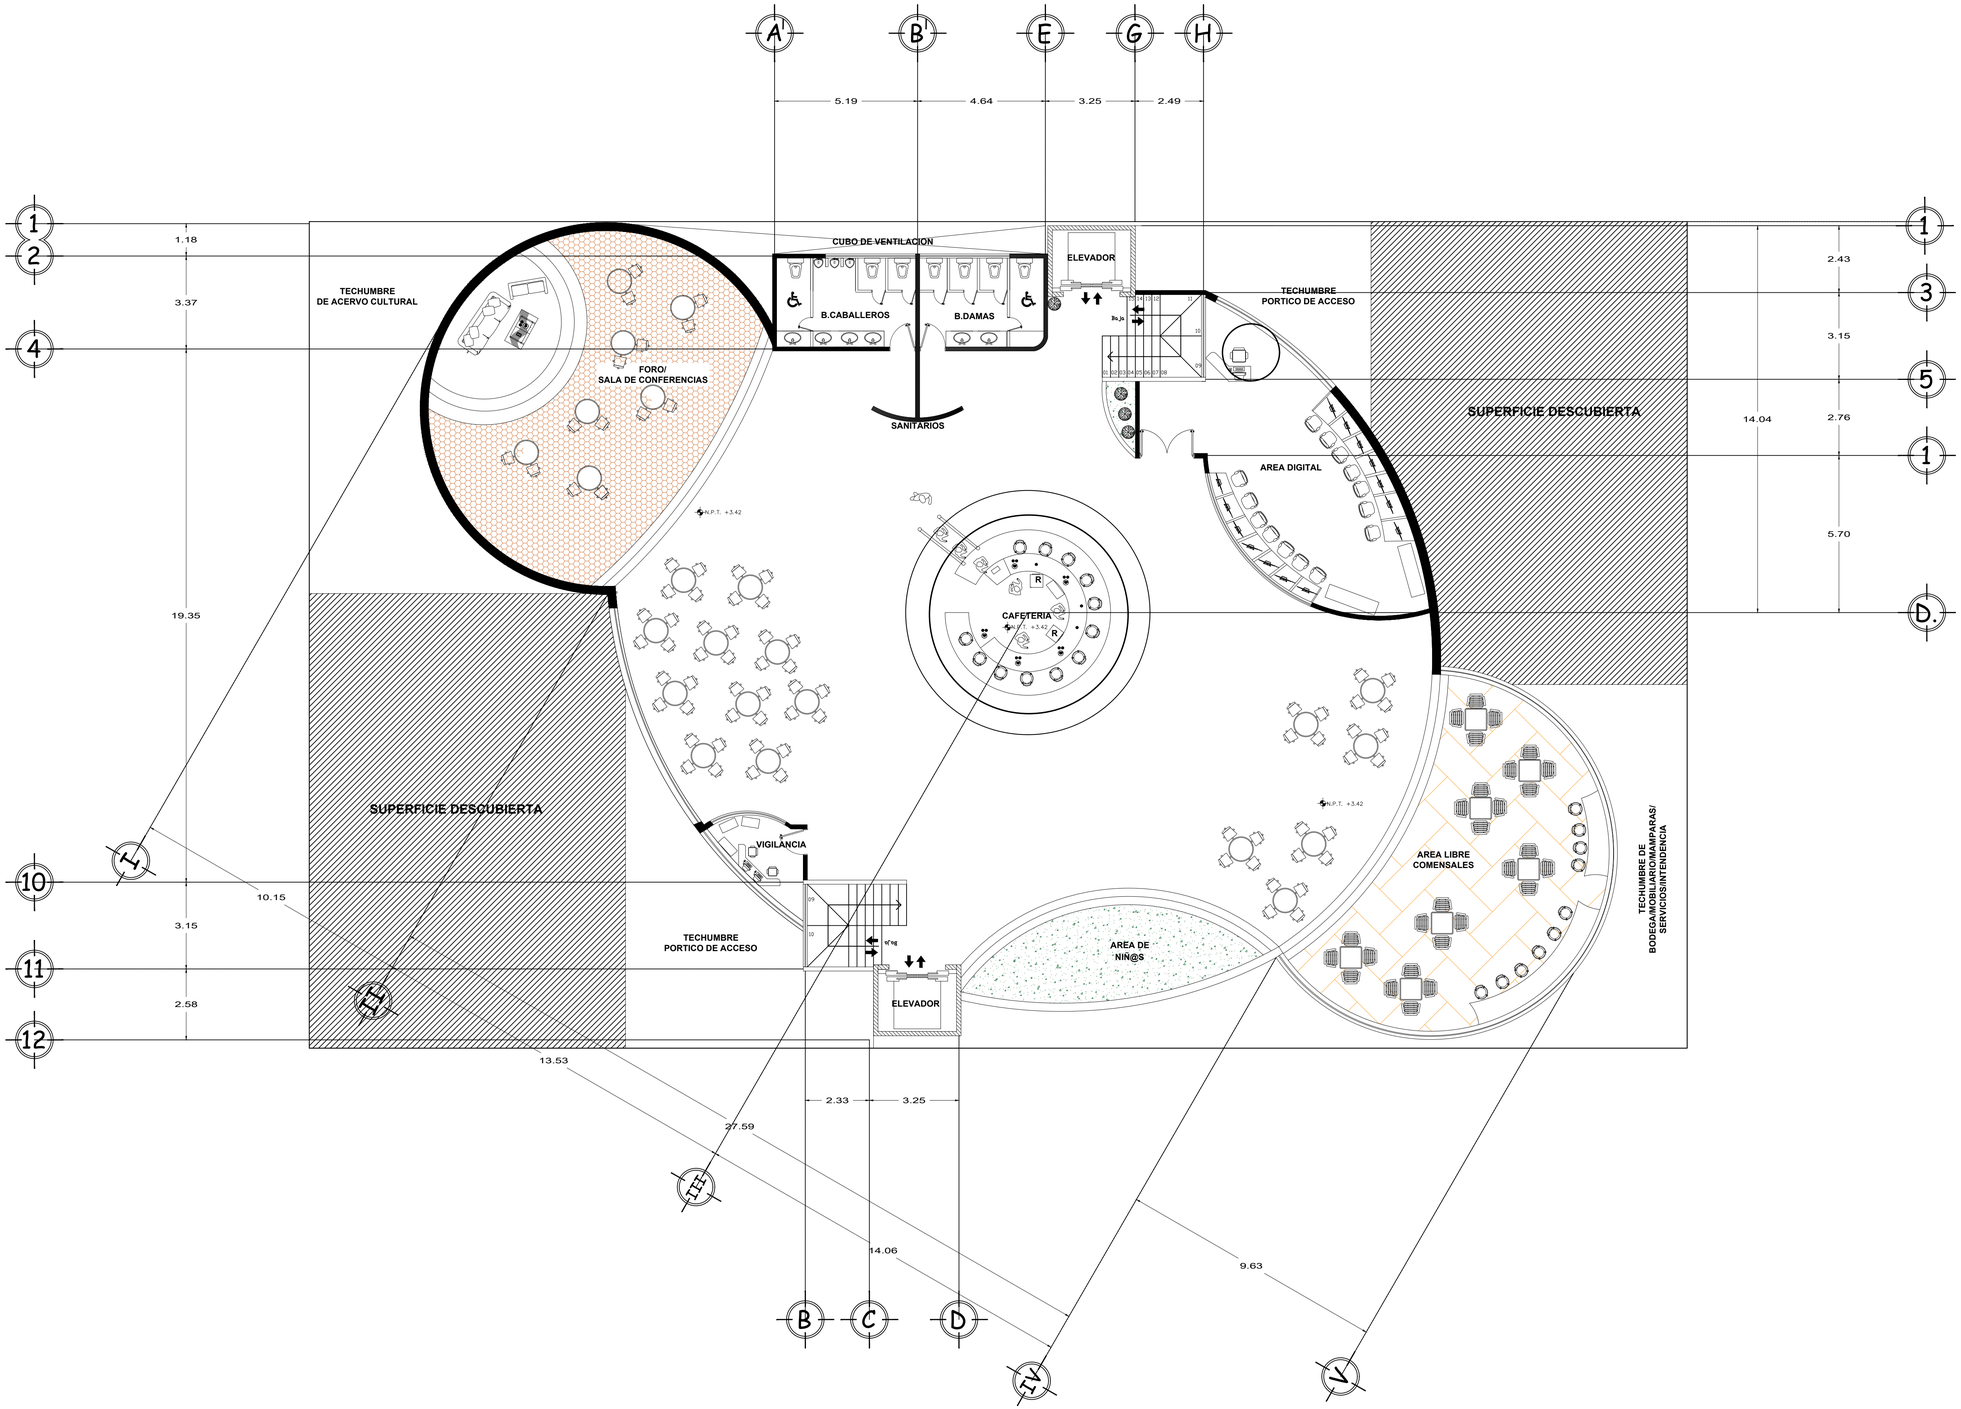

LOCALIZACIÓN Y ORIENTACIÓN

COMITÁN DE DOMÍNGUEZ -CHIAPAS

EJE VIAL EN LA 12A.SUR PTE

11A. CALLE SUR. PTE.

SEPTIMA AVENIDA PTE. SUR EJE VIAL

12A. SUR. PTE.

S I M B O L O G Í A

RUTA DE CIRCULACIÓN
(ENTRADA-SALIDA)(EVACUACIÓN)

AREAS PARA PERSONAS CON
CAPACIDADES DIFERENTES

NIVELES DE PISO TERMINADO

NORTE

FIRMAS Y SELLOS

PROYECTO:

BIBLIOTECA

UBICACIÓN: Comitán de Domínguez (Chiapas)
SOBRE EL EJE VIAL Y
EN LAS INSTALACIONES DE LA FERIA.

DOCENTE: ARQ. VÍCTOR MANUEL SANTIAGO GUILLÉN

SUPERFICIES DE CONSTRUCCIÓN

SUPERFICIE DE TERRENO: 130m2

SUPERFICIE A CONSTRUIR (EN PLANTA BAJA): 115.715m2

SUPERFICIE A CONSTRUIR EN PLANTA ALTA: 66.3m2

PROYECTÓ/DIBUJO: OLIVER FERNANDO RODAS HERNANDEZ

TELEFONO CELULAR: 9631111583

DOMICILIO: 9 CALLE SUR ORIENTE #101
BARRIO LOS MAGUEYES

D.R.O:
NUMERO DE D.R.O:
CEDULA PROFESIONAL:

CLAVE:

AR-01

ESCALA: 1:150

ACOTACIÓN: METROS

FECHA: 13/11/2022