



LOCALIZACIÓN

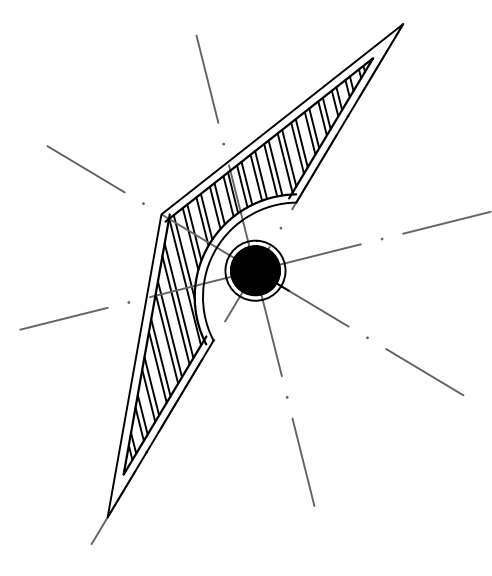

SIMBOLOGÍA

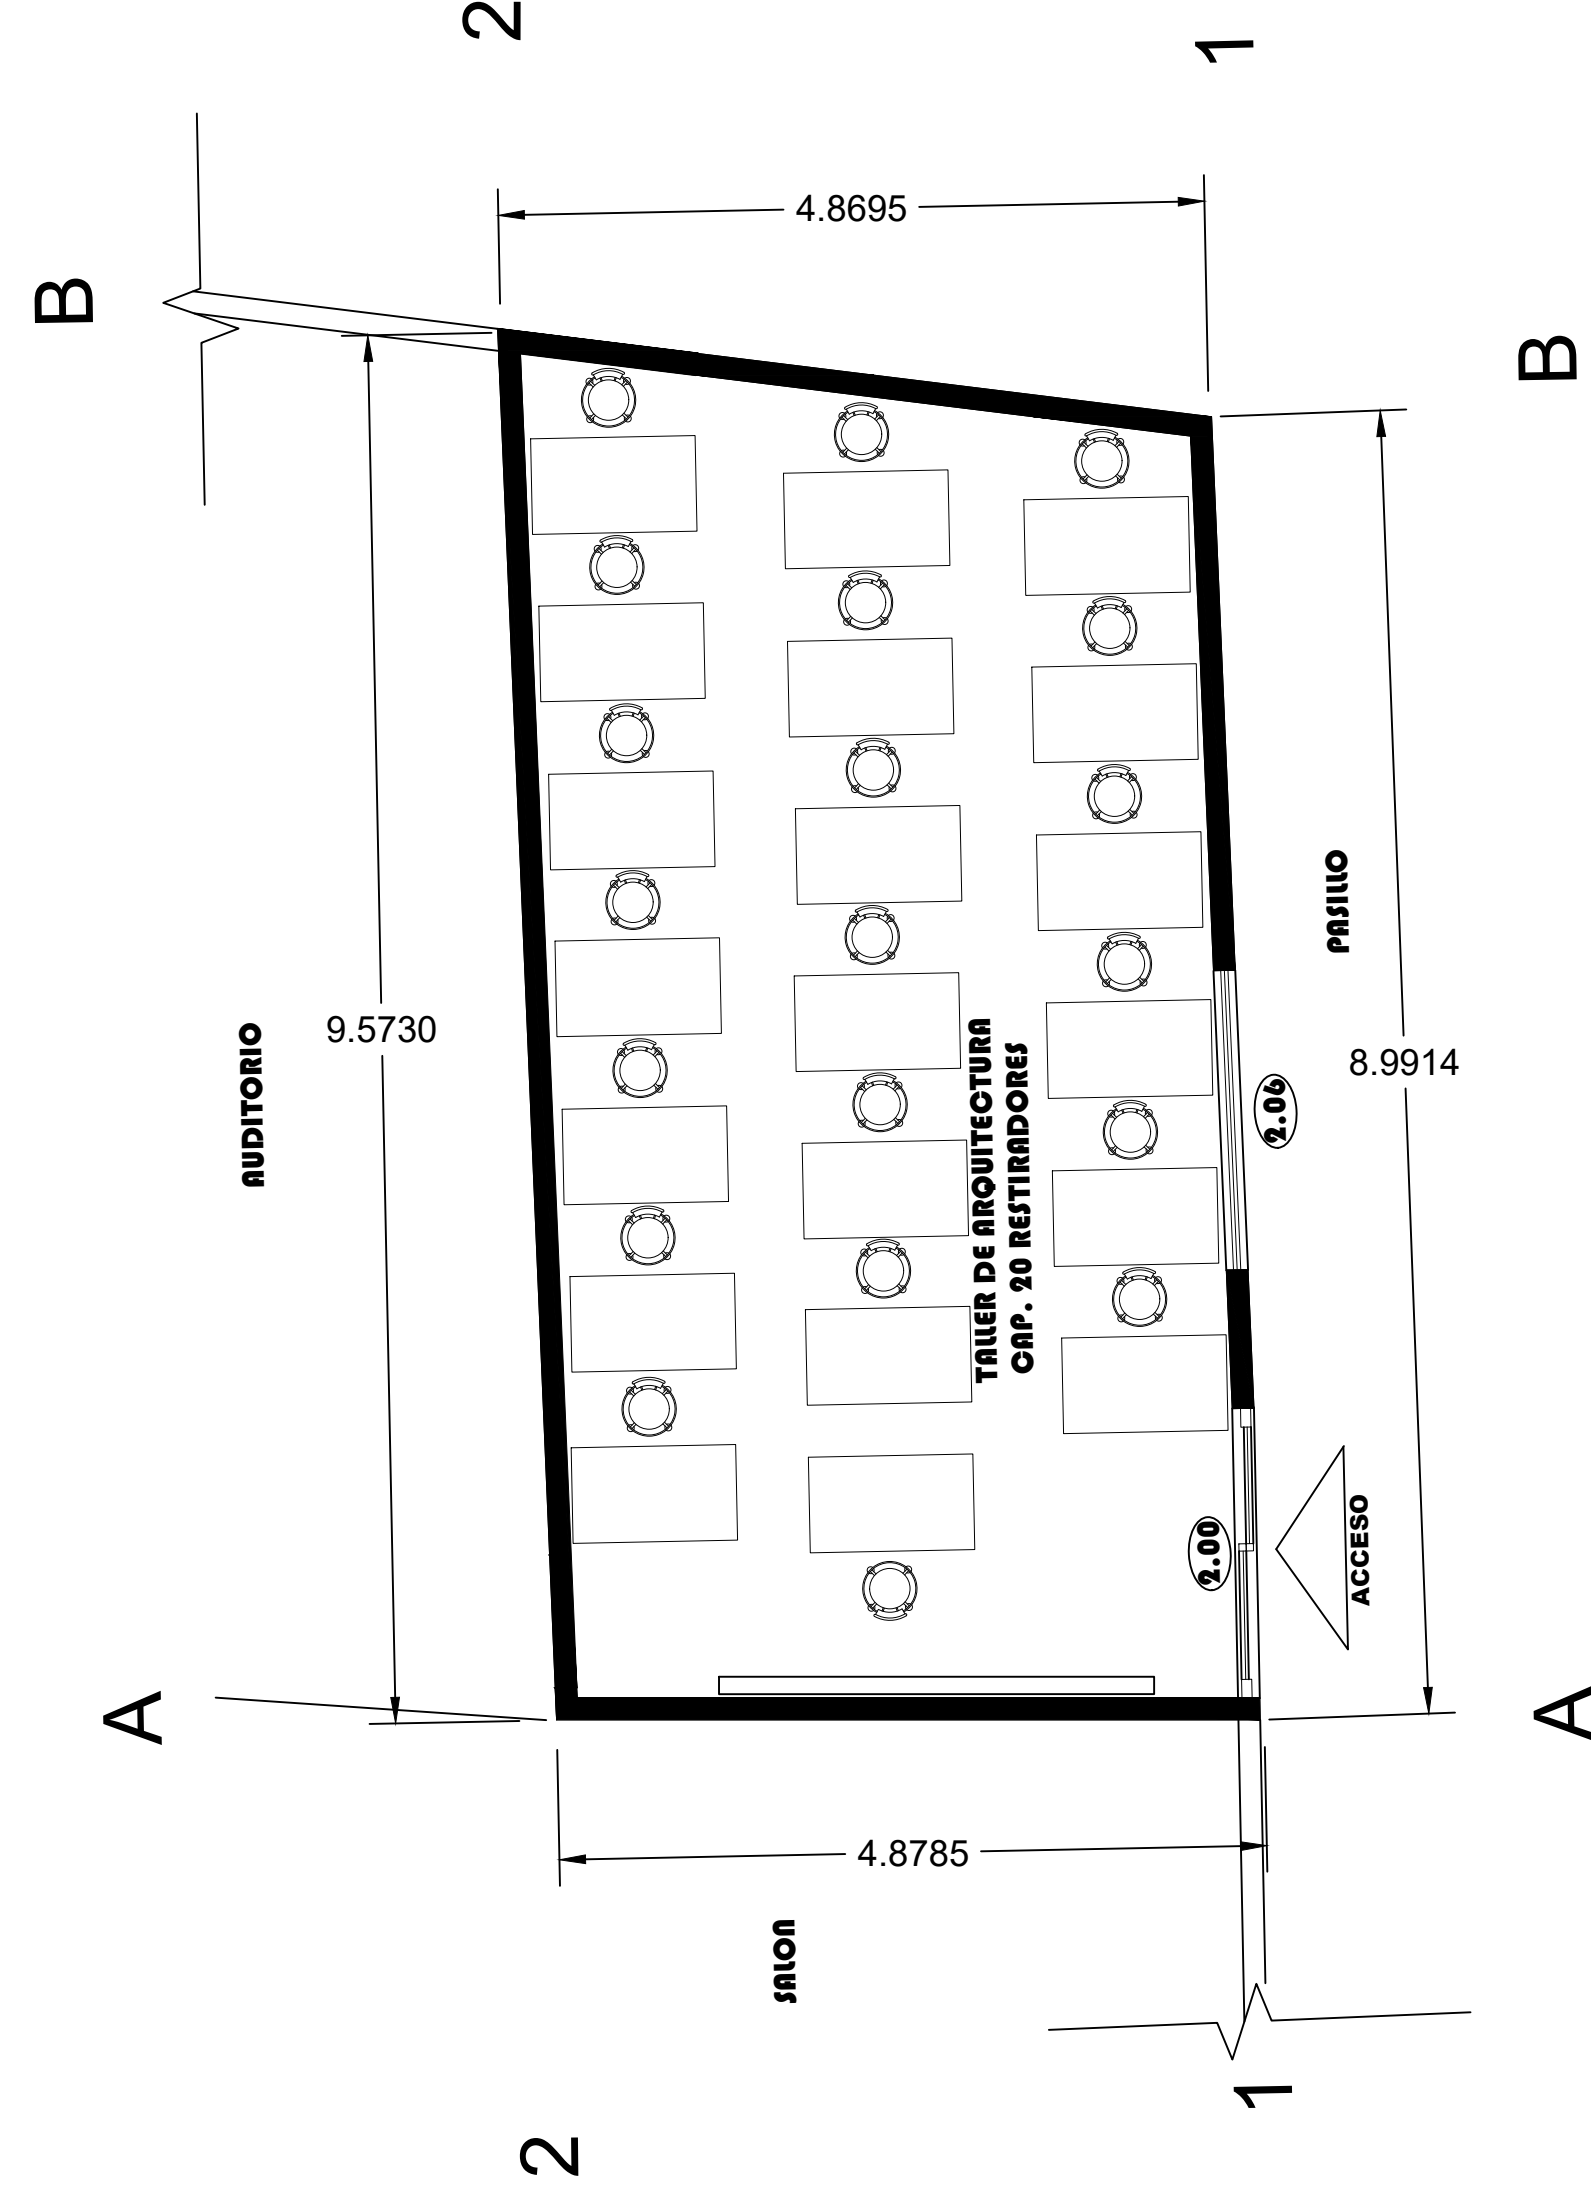

SELLOS

DATOS DE LA OBRA

SUPERFICIE DEL TERRENO: 1,000 M²
 SUPERFICIE CONSTRUIDA
 PRIMER NIVEL: 1,000 M²
 SEGUNDO NIVEL: 1,000 M²
 SUPERFICIE TOTAL CONSTRUIDA: 1,000 M²

PROYECTO:

Remodelación taller de dibujo

DIRECCIÓN:

Universidad del Sureste
Campus Comitán

PROPIETARIO:

AVE. CENTRAL No. 24

PROYECTO

FANI DE LOS ÁNGELES JIMÉNEZ HERNÁNDEZ
 ANETTE ODALYS NAJERA RUEDA
 LILIANA VAZQUEZ MORENO
 CRISYIDA JOACHIN VELAZQUEZ

NOMBRE DEL PLANO:

PLANTA ARQUITECTÓNICA Y CORTES.

D.R.O.:

FIRMA:

ESCALA: 1:50

ACOTACIÓN: METROS

CLAVE

A-1

PLANO: 01

FECHA:

17 de octubre de 2022

