

# UNIVERSIDAD DEL SURESTE

**Nombre**

Antonio De Jesus Lopez Lopez

**SIMBOLOGÍA**

**PROYECTO:**

Curvas De Nivel

**DIRECCIÓN:**

Cd. El Valle

**PROPIETARIO:**

**PROYECTO:**

Levantamiento Topografico

**PLANO:**

Curvas De Nivel

**ESCALA:**

1:125

**CLAVE:**

A-1


**ACOT.:**

METROS

**PLANO:**

01

13/ octubre / 2022

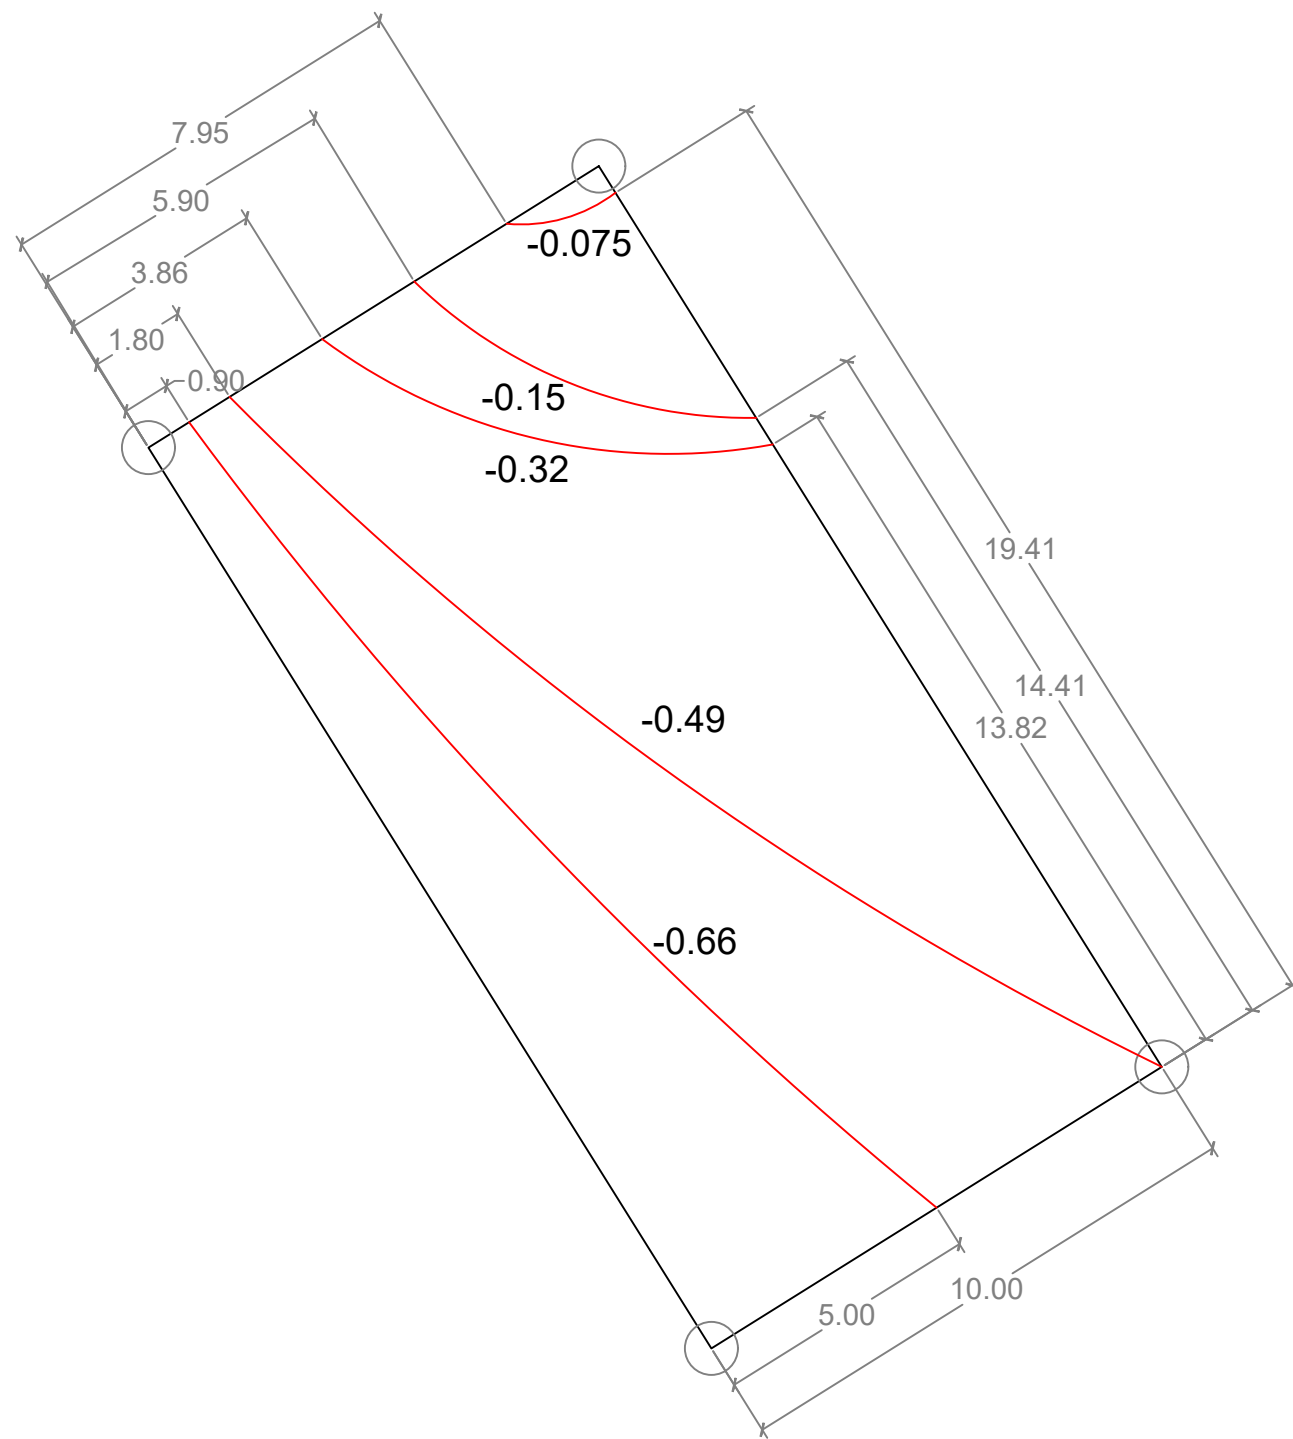

Vertice	Lado	Distancia	Ángulo	Este	Norte
P1	P1 - P2	10 M	90°	591582	1793766
P2	P2 - P3	20 M	90°	591574	1793761
P3	P3 - P4	10 M	90°	591584	1793744
P4	P4 - P1	20 M	90°	591593	1793749