

UNIVERSIDAD DEL SURESTE

Nombre

Aquilar Villar Luis Enrique

SIMBOLOGÍA

PROYECTO:

Curvas De Nivel

DIRECCIÓN:

Cd. El Valle

PROPIETARIO:

PROYECTO:

Levantamiento Topografico

PLANO:

Curvas De Nivel

ESCALA:

1:125

CLAVE:

A-1


ACOT.:

METROS

PLANO:

01

14/ octubre / 2022

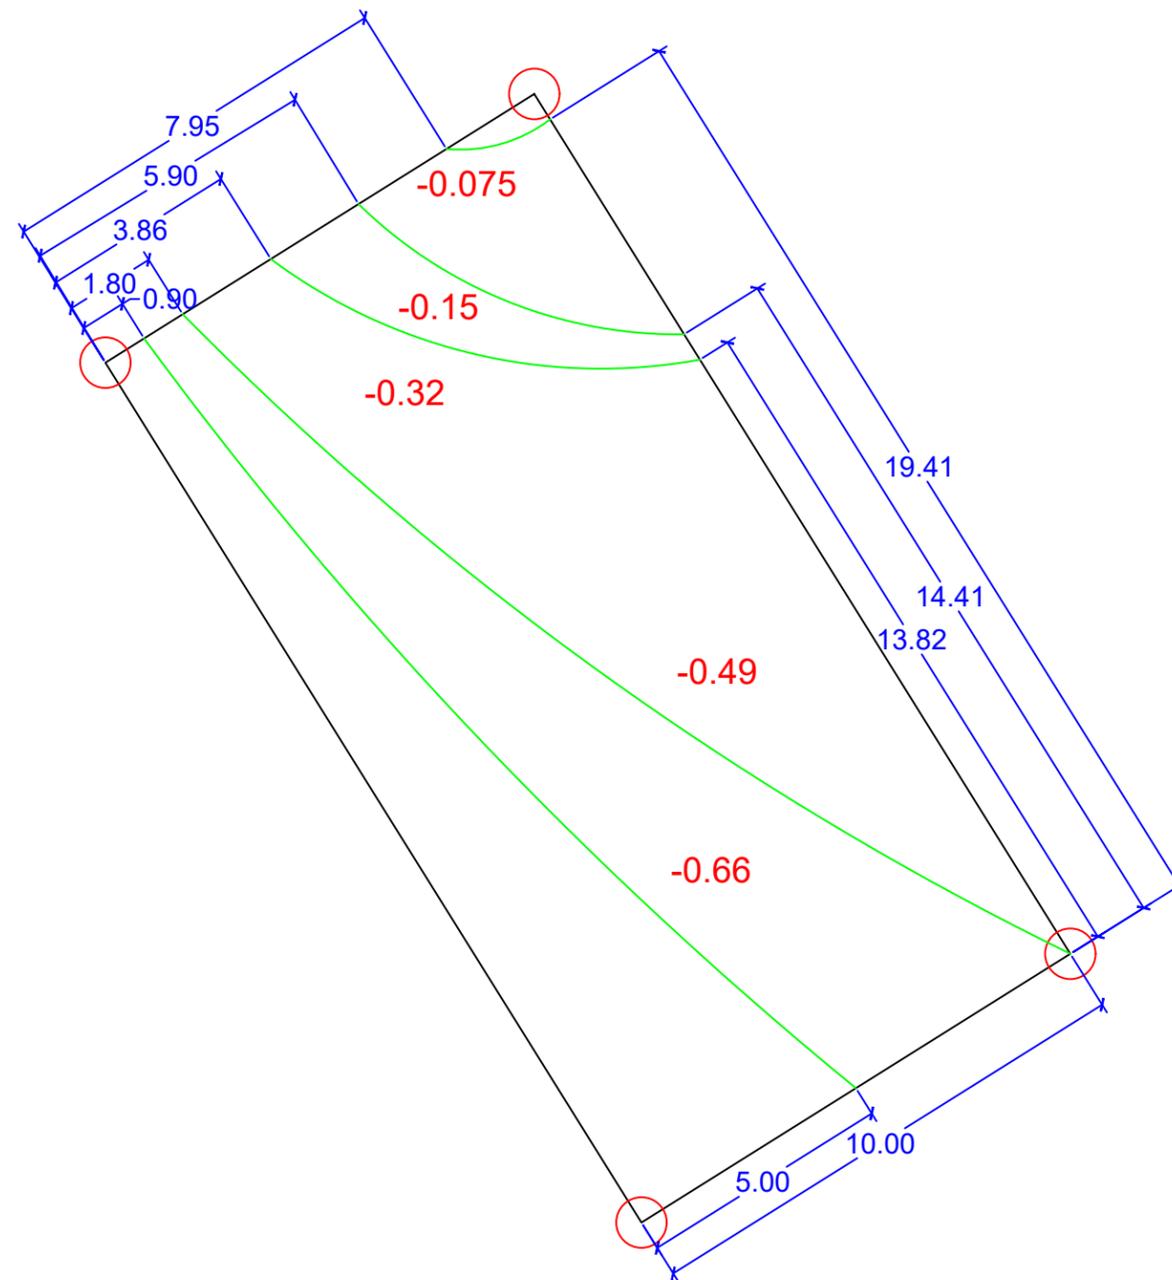

Vertice	Lado	Distancia	Ángulo	Este	Norte
P1	P1 - P2	10 M	90°	591582	1793766
P2	P2 - P3	20 M	90°	591574	1793761
P3	P3 - P4	10 M	90°	591584	1793744
P4	P4 - P1	20 M	90°	591593	1793749