


Corte Longitudinal
Esc. 1:200

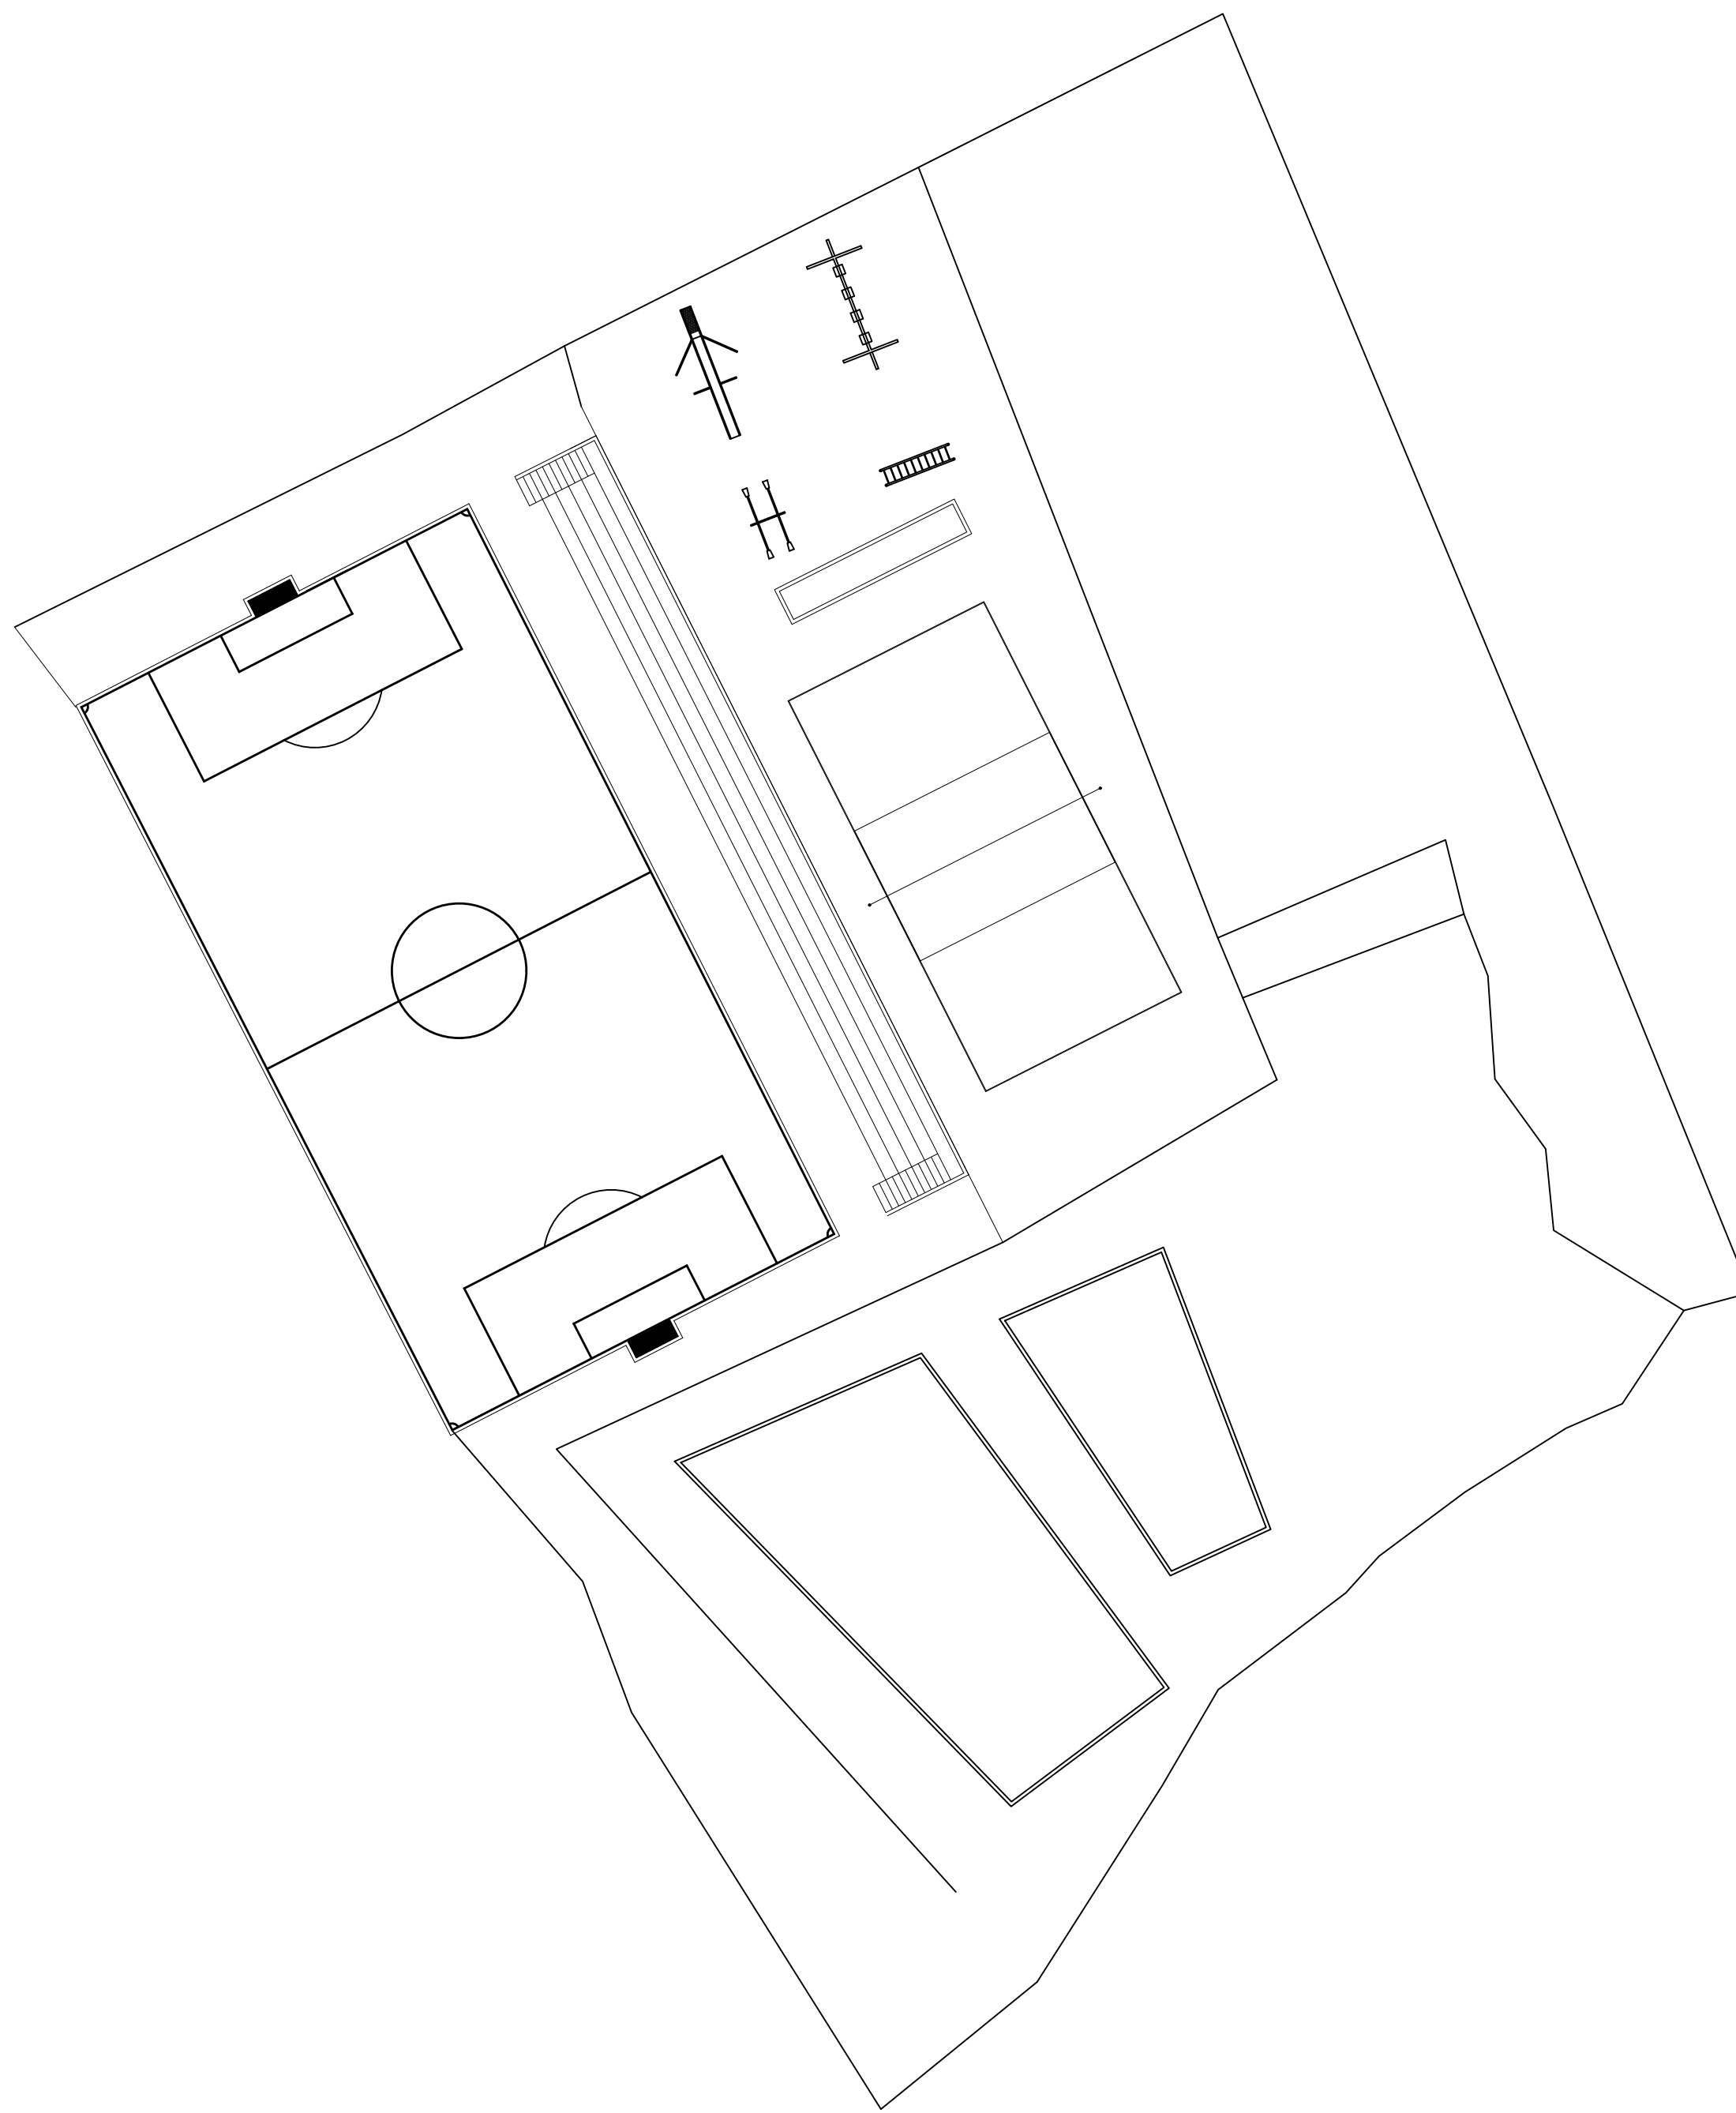

Planta Arquitectónica
Esc. 1:200