


# MEJORAMIENTO VIAL Y DE IMAGEN URBANA

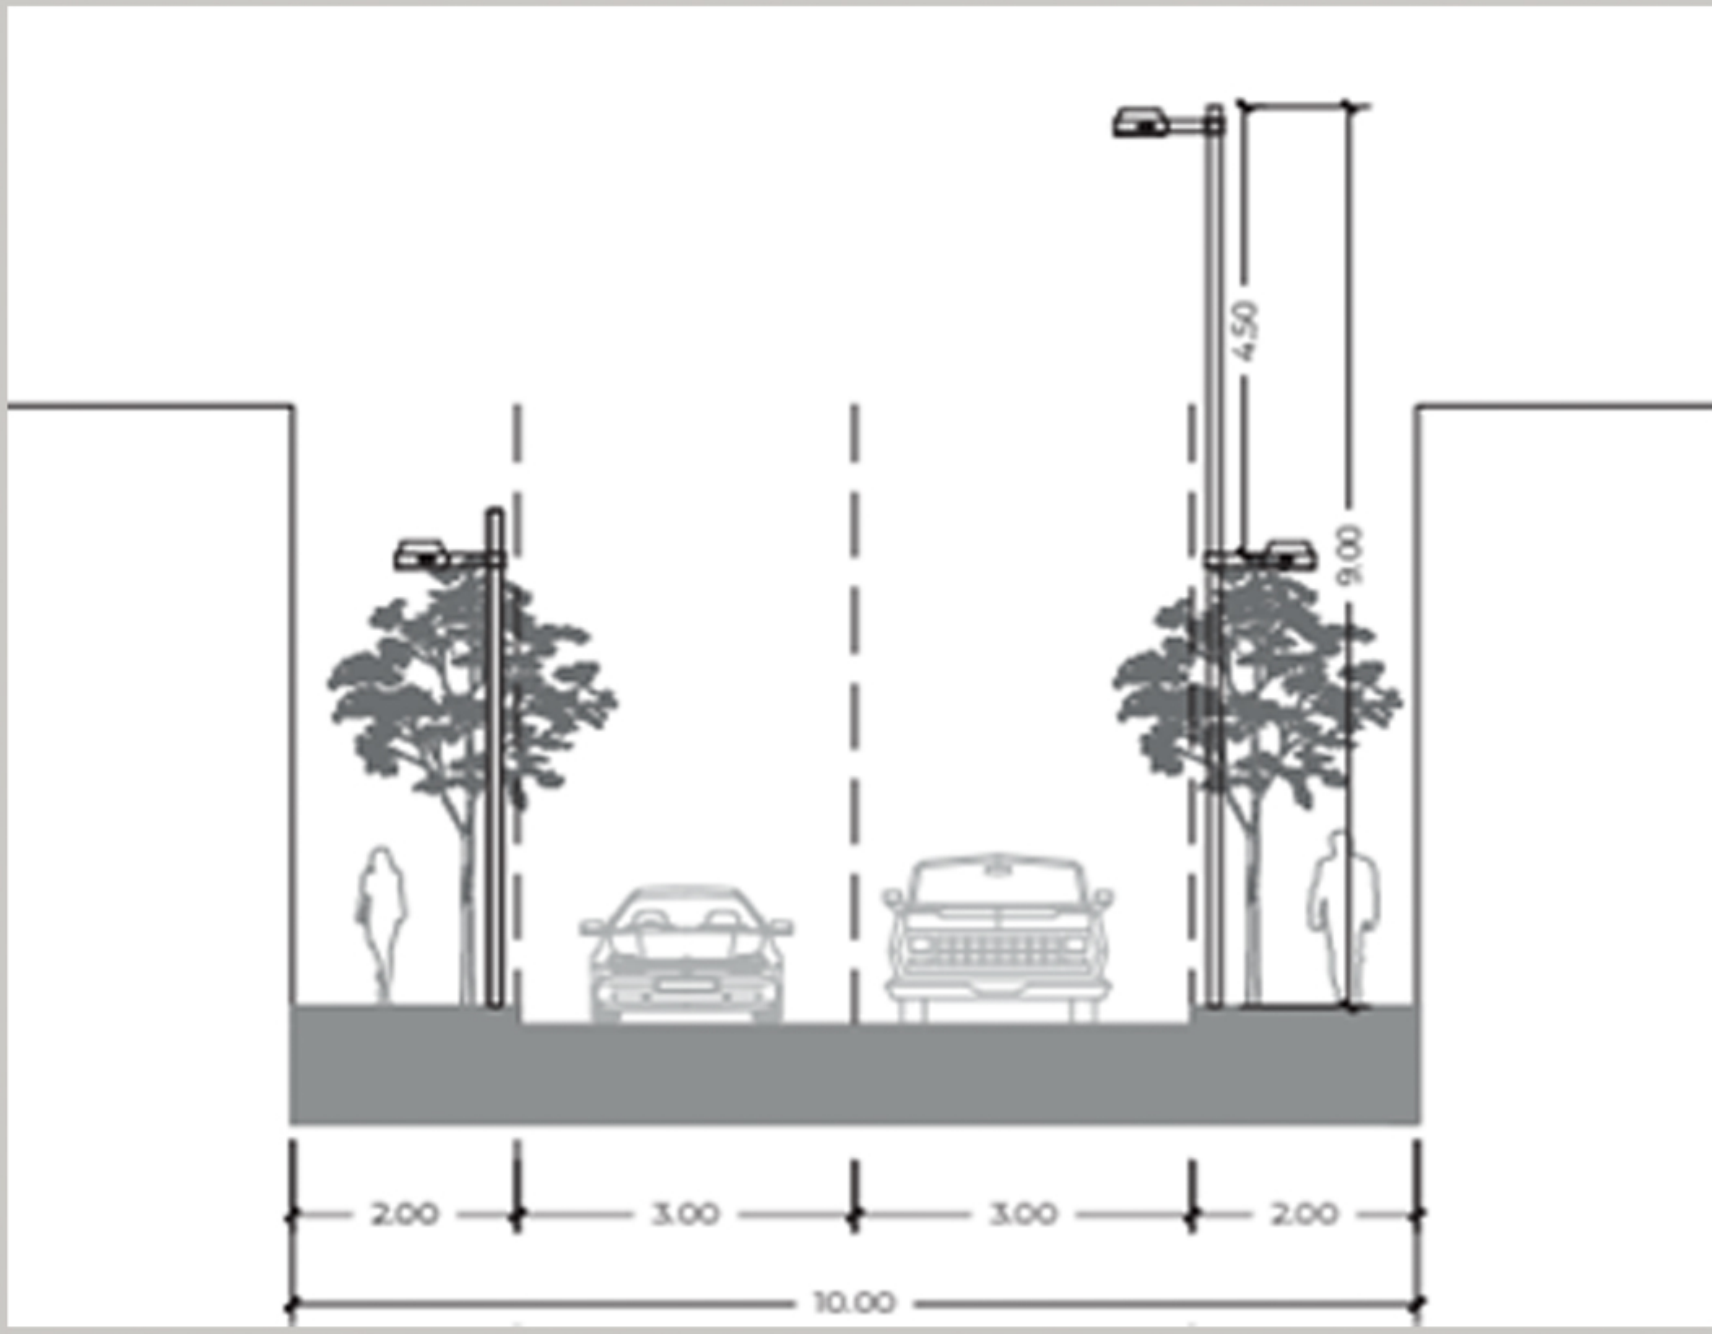


## Tipologia calle B

Se clasificaran en este tipo las calles cuyas dimensiones sean de 10.0 a 12.0m de ancho.

A partir de esta medida, se consideran los carriles vehiculares co un minimo de 2.5m de ancho y unideal de 3.0m; el sobrante se distribuira en banquetas.

Calle completa (drenaje sanitario, pavimentacion, banquetas, guarniciones y alumbrado publico).

- Arroyo vehiculares en mal estado
- Falta de andadores peatonales
- Exceso de arroyo vehicular
- Variaciones de paramentos
- Escaso alumbrado publico
- Falta de arbolizacion
- Alto flujo vehicular

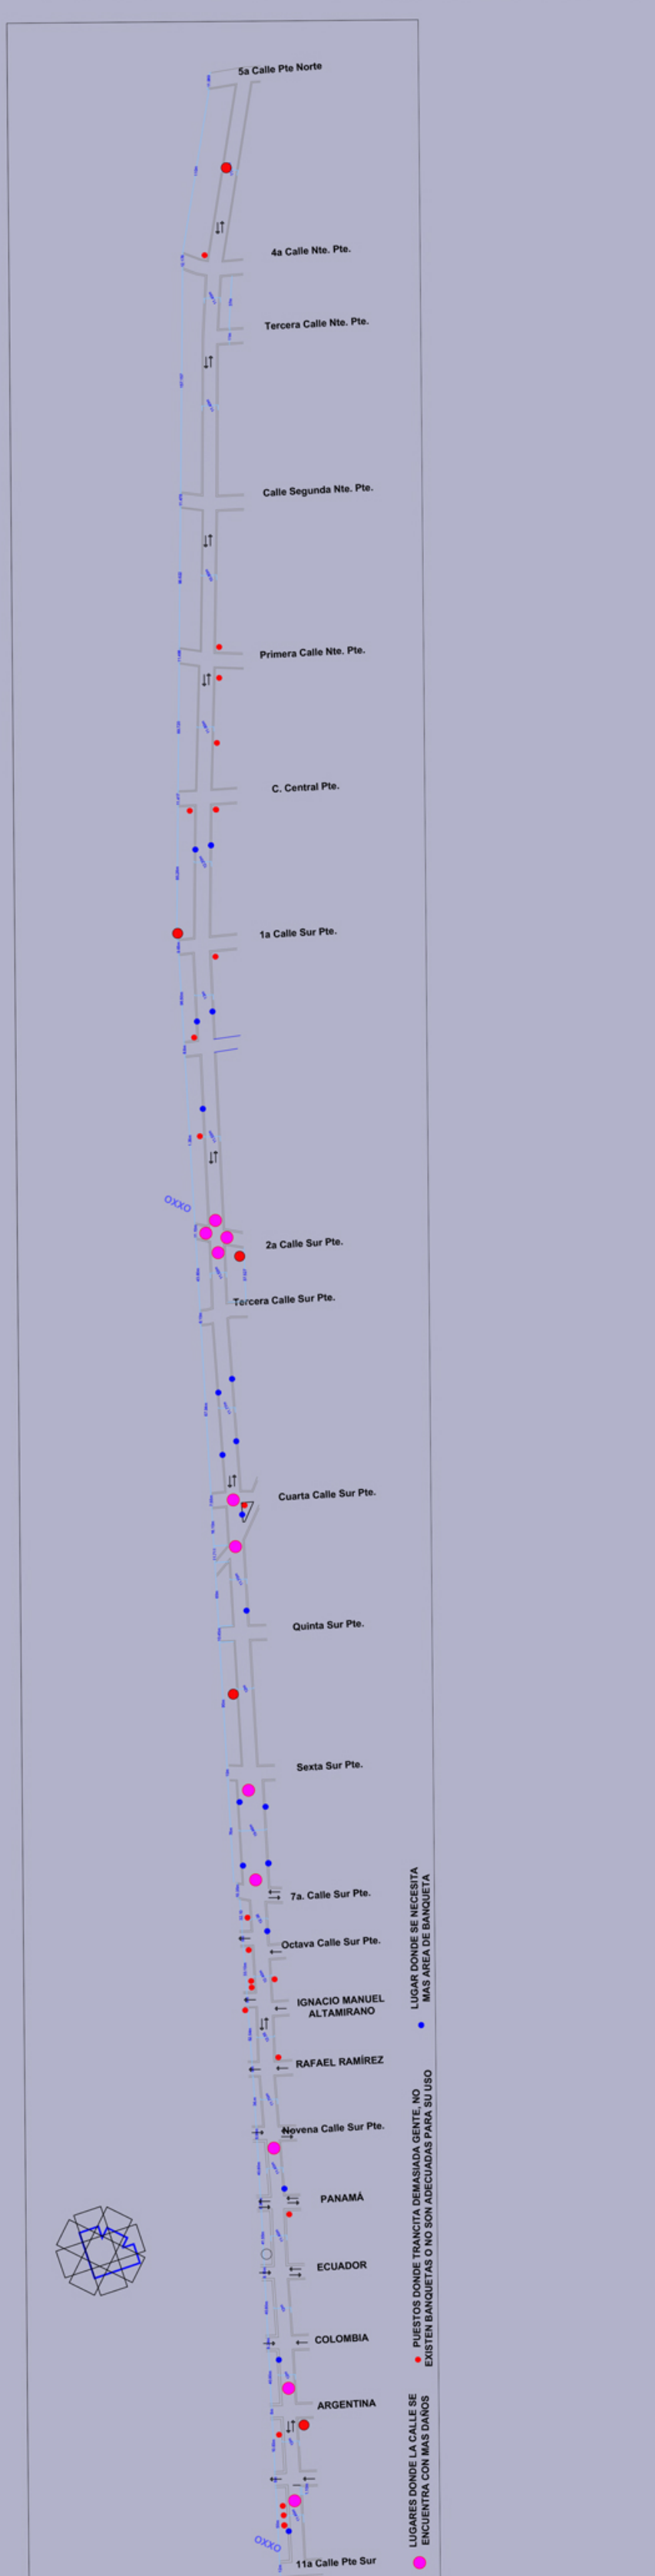

- Luminarias
- Vegetacion
- Postes de telefonia
- Registros sanitarios
- Suministro de red telmex
- Suministro de agua potable
- Postes de distribucion electrica
- Reductores y Vibradores en calle 14
- Señalización: semaforo en calle 16
- Alcantarillado cruzado calle 9 y 10
- Suministro electrico subterraneo y aereo

