




0. PLANTA BAJA 1:100

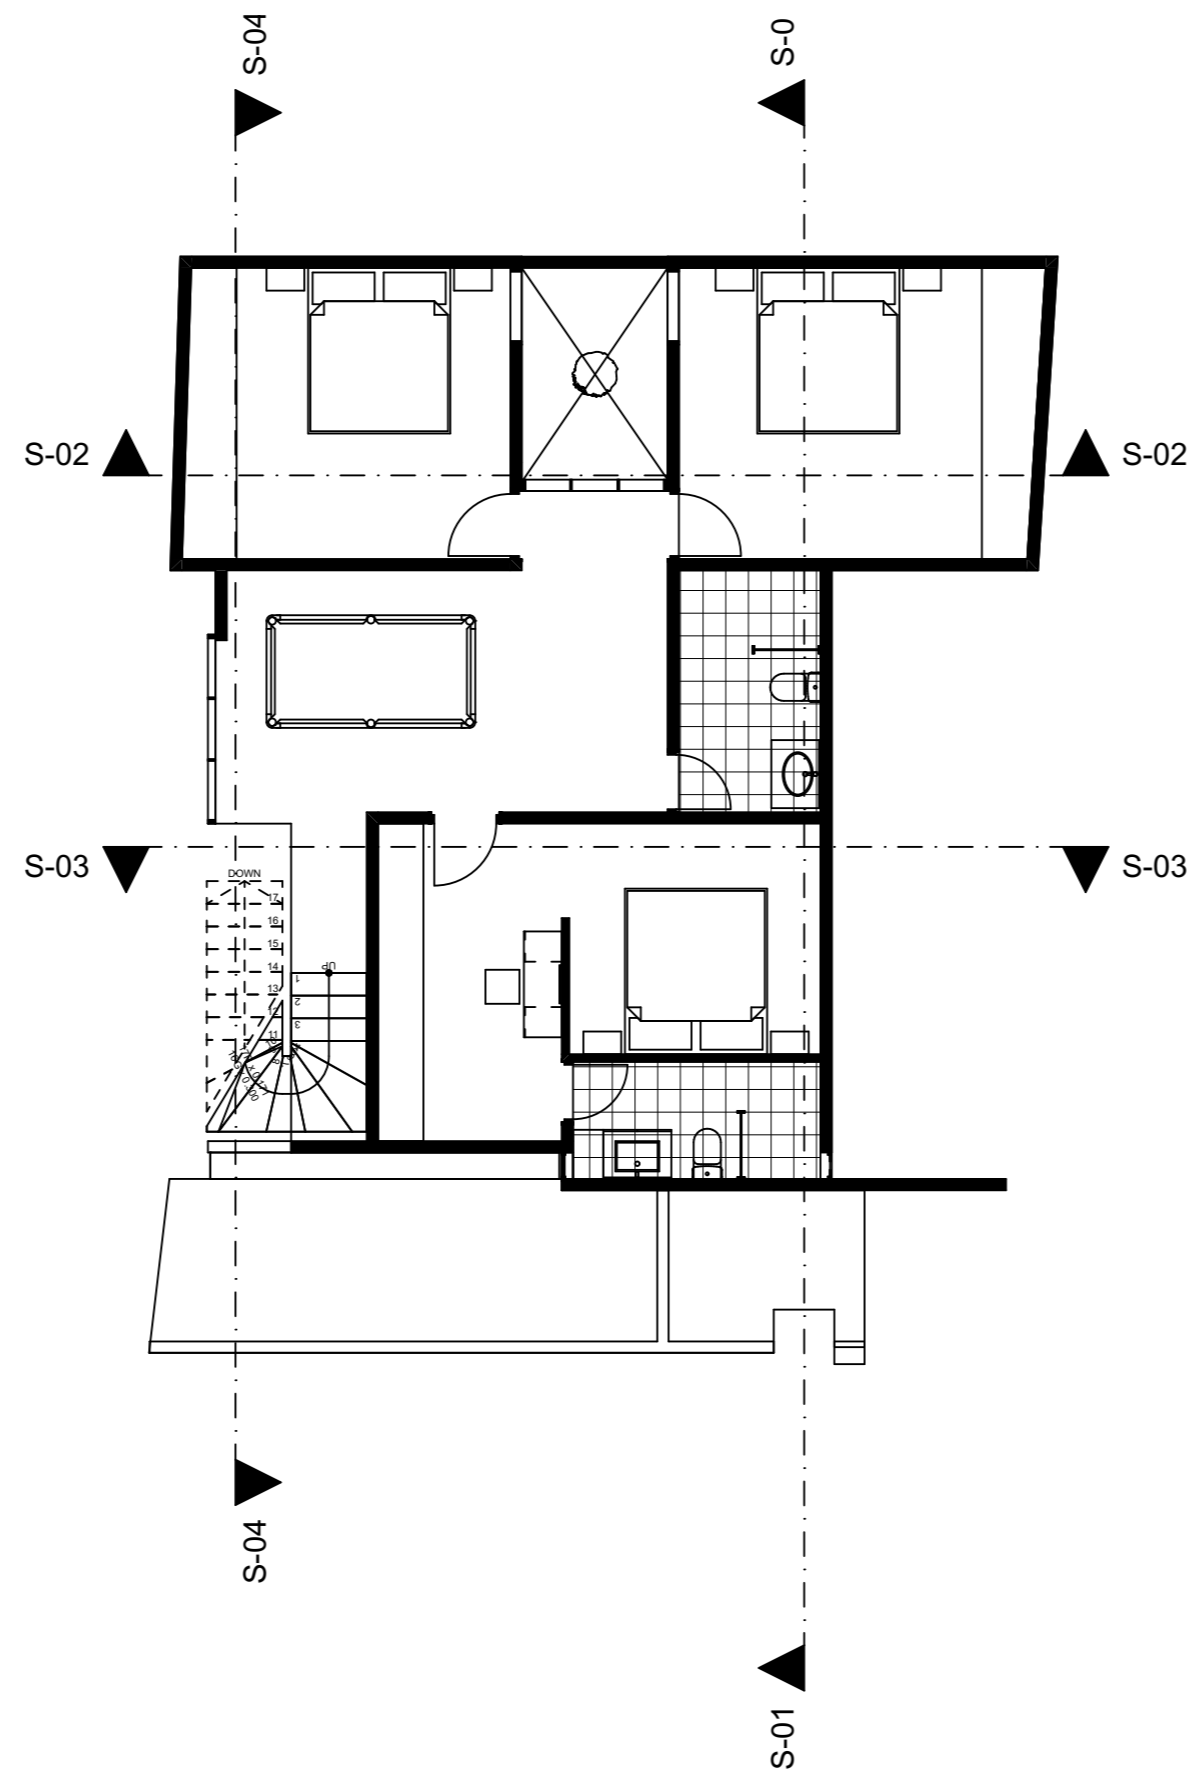

1. PLANTA ALTA 1:100

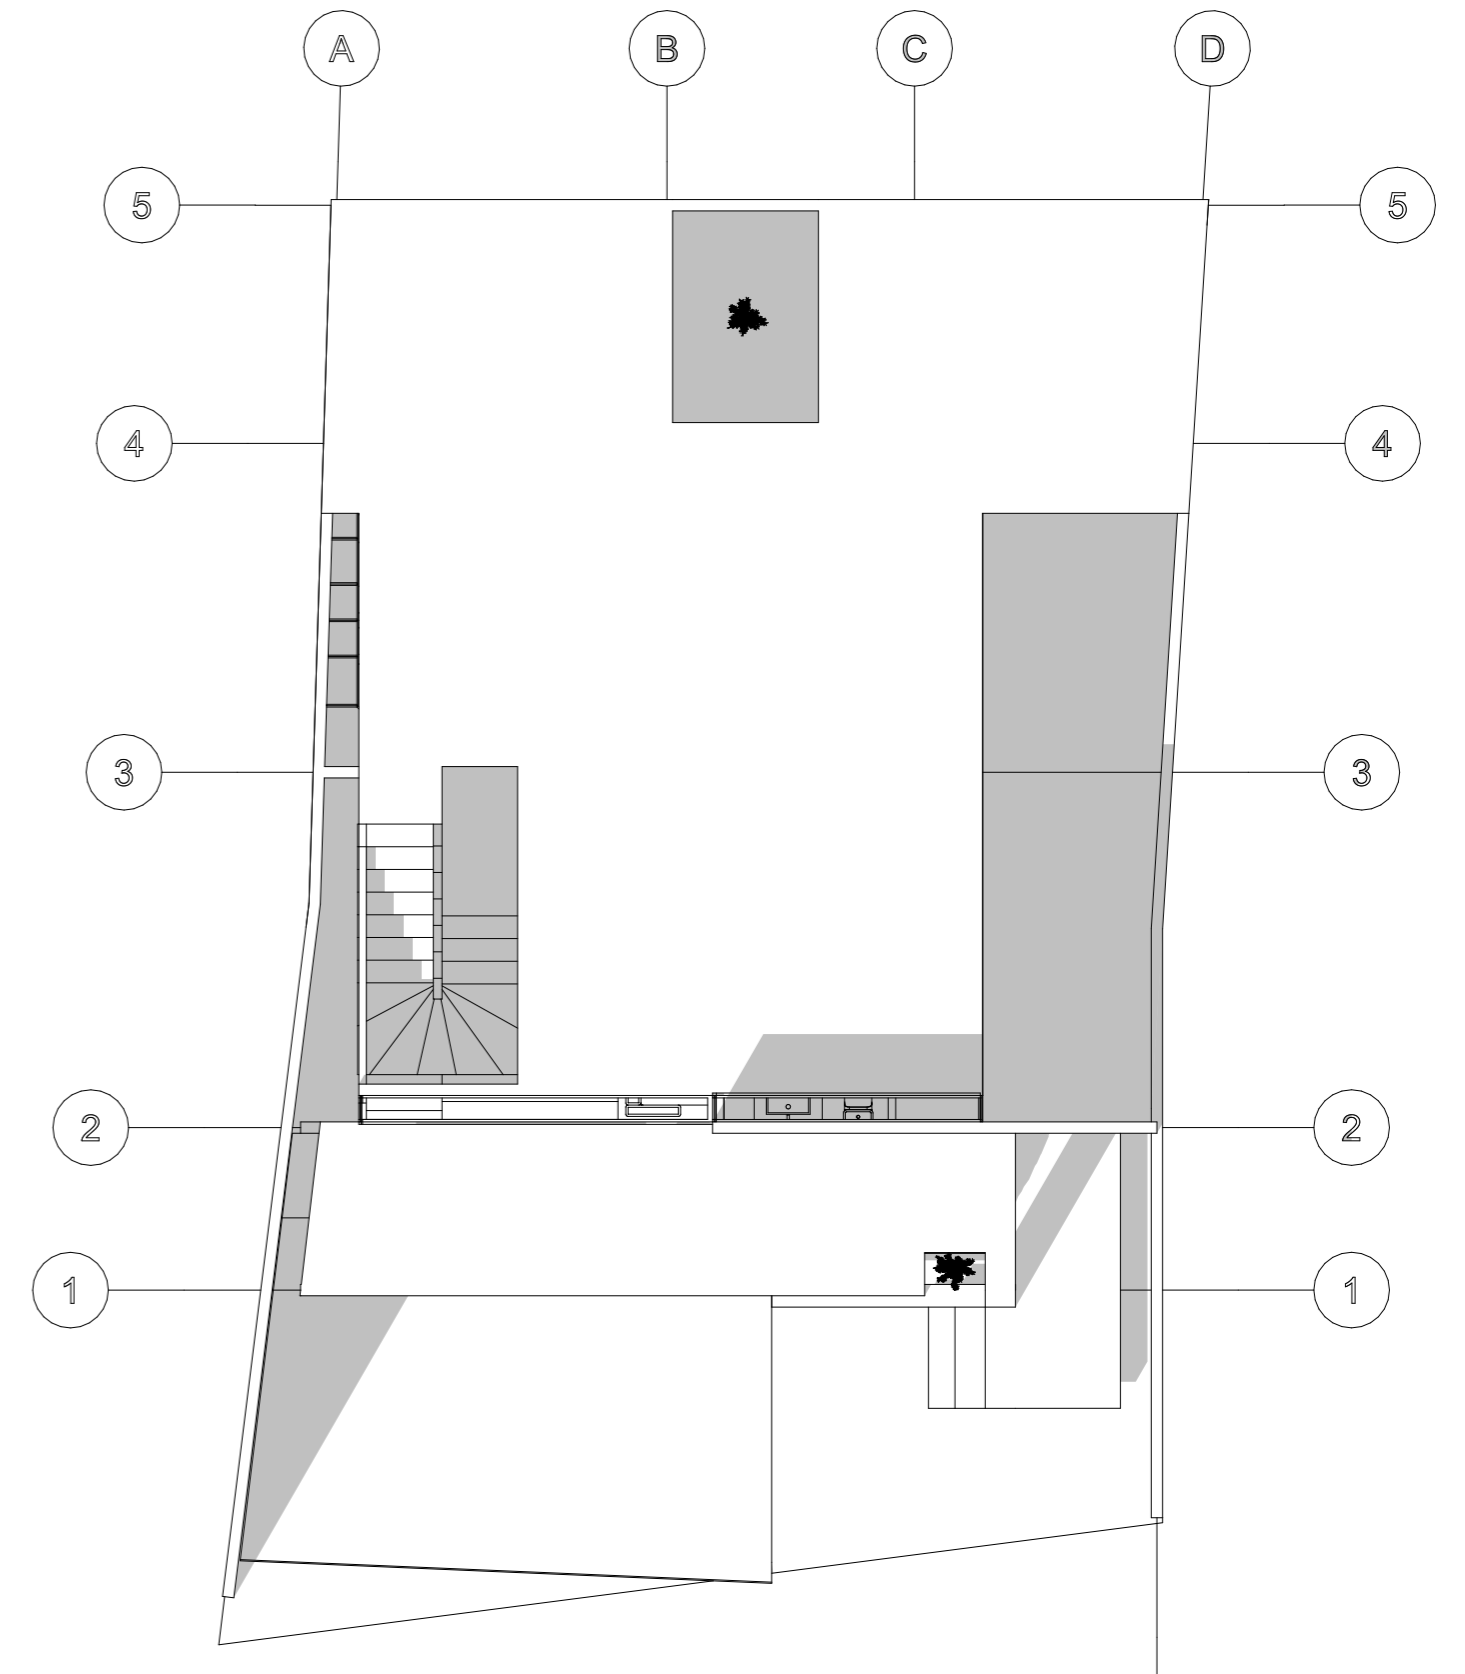


3D-01 PLANTA DE CONJUNTO 1:100

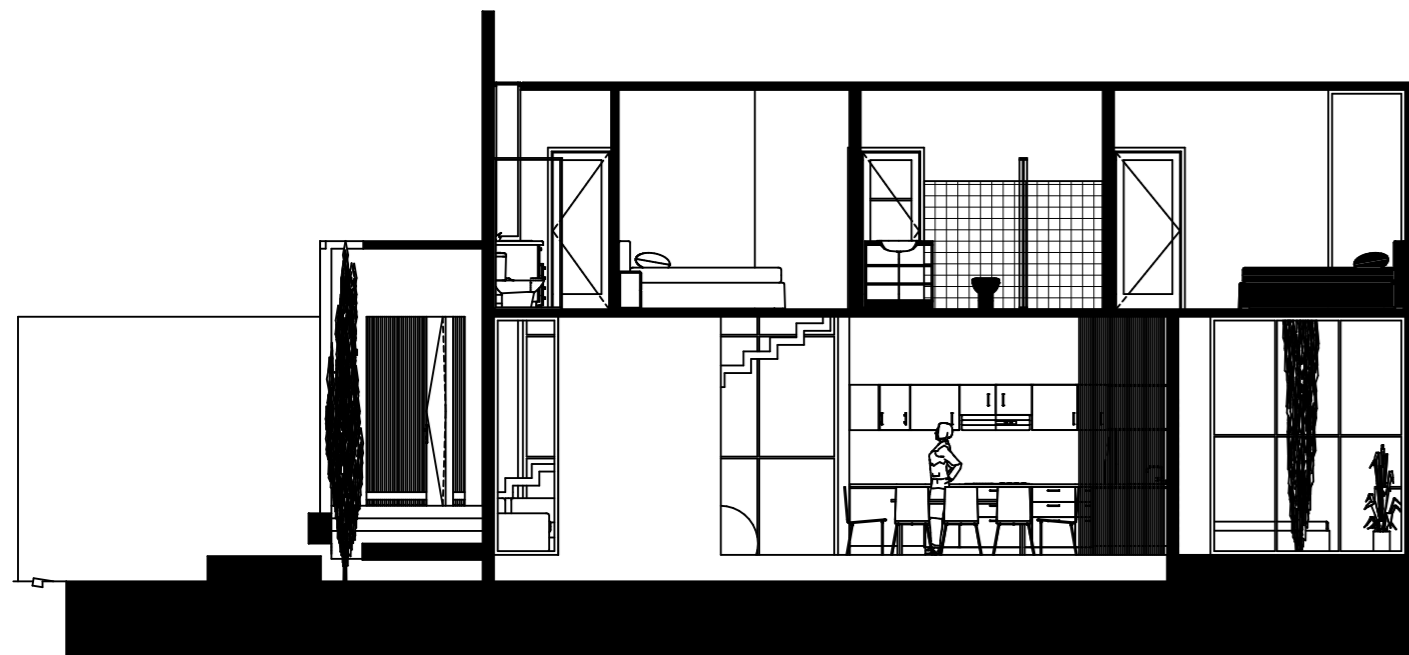


S-01 CORTE LONGITUDINAL A 1:100



S-04 CORTE LONGITUDINAL B 1:100

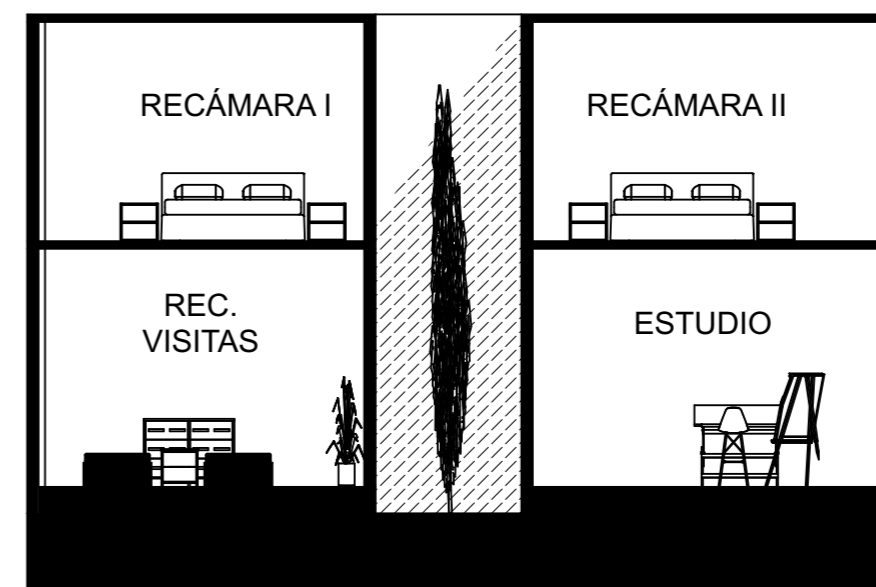

S-02 CORTE TRANSVERSAL C 1:100

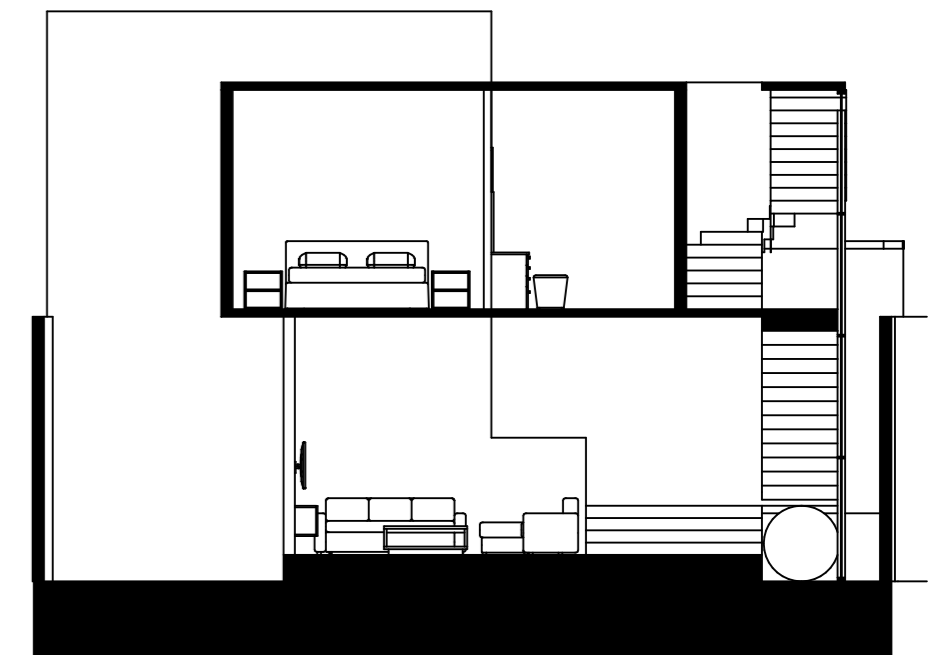

S-03 CORTE TRANSVERSAL D 1:100