



Piso 1:100

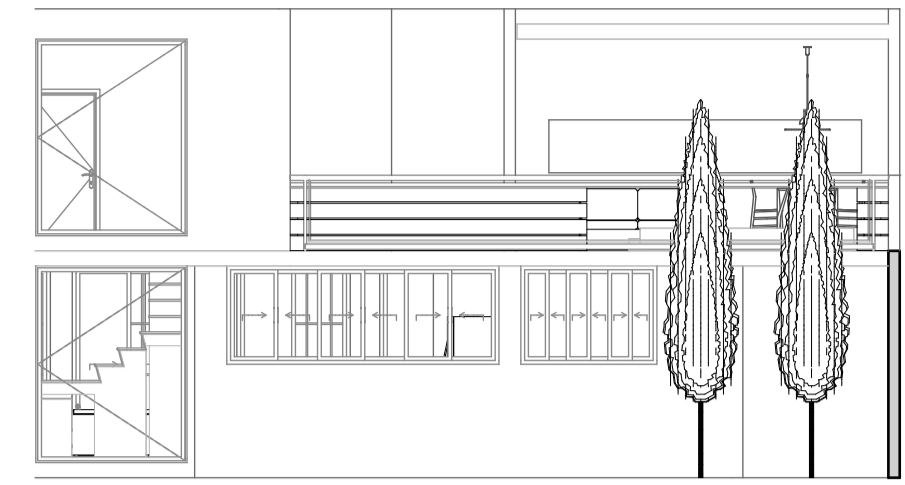


S-03 Sección Construcción 1:100

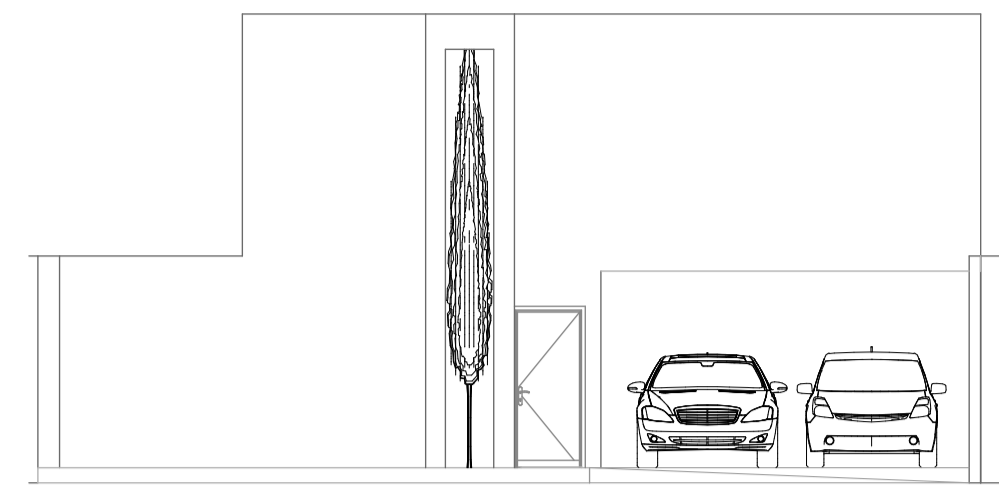


S-04 Sección Construcción 1:100




S-01 Sección Construcción 1:100

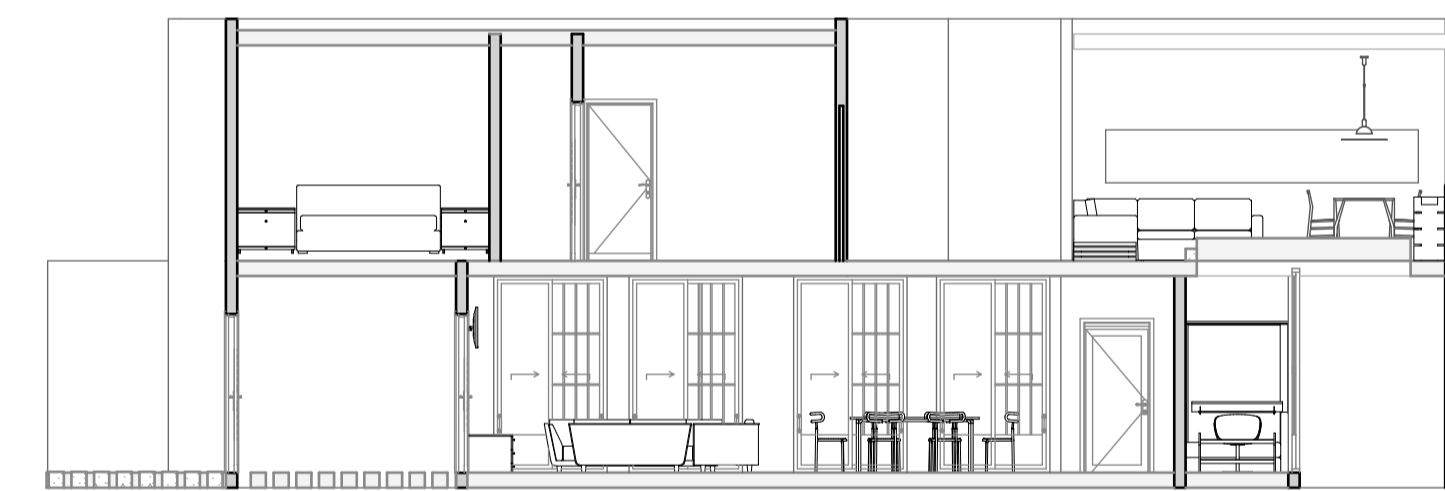

S-02 Sección Construcción 1:100

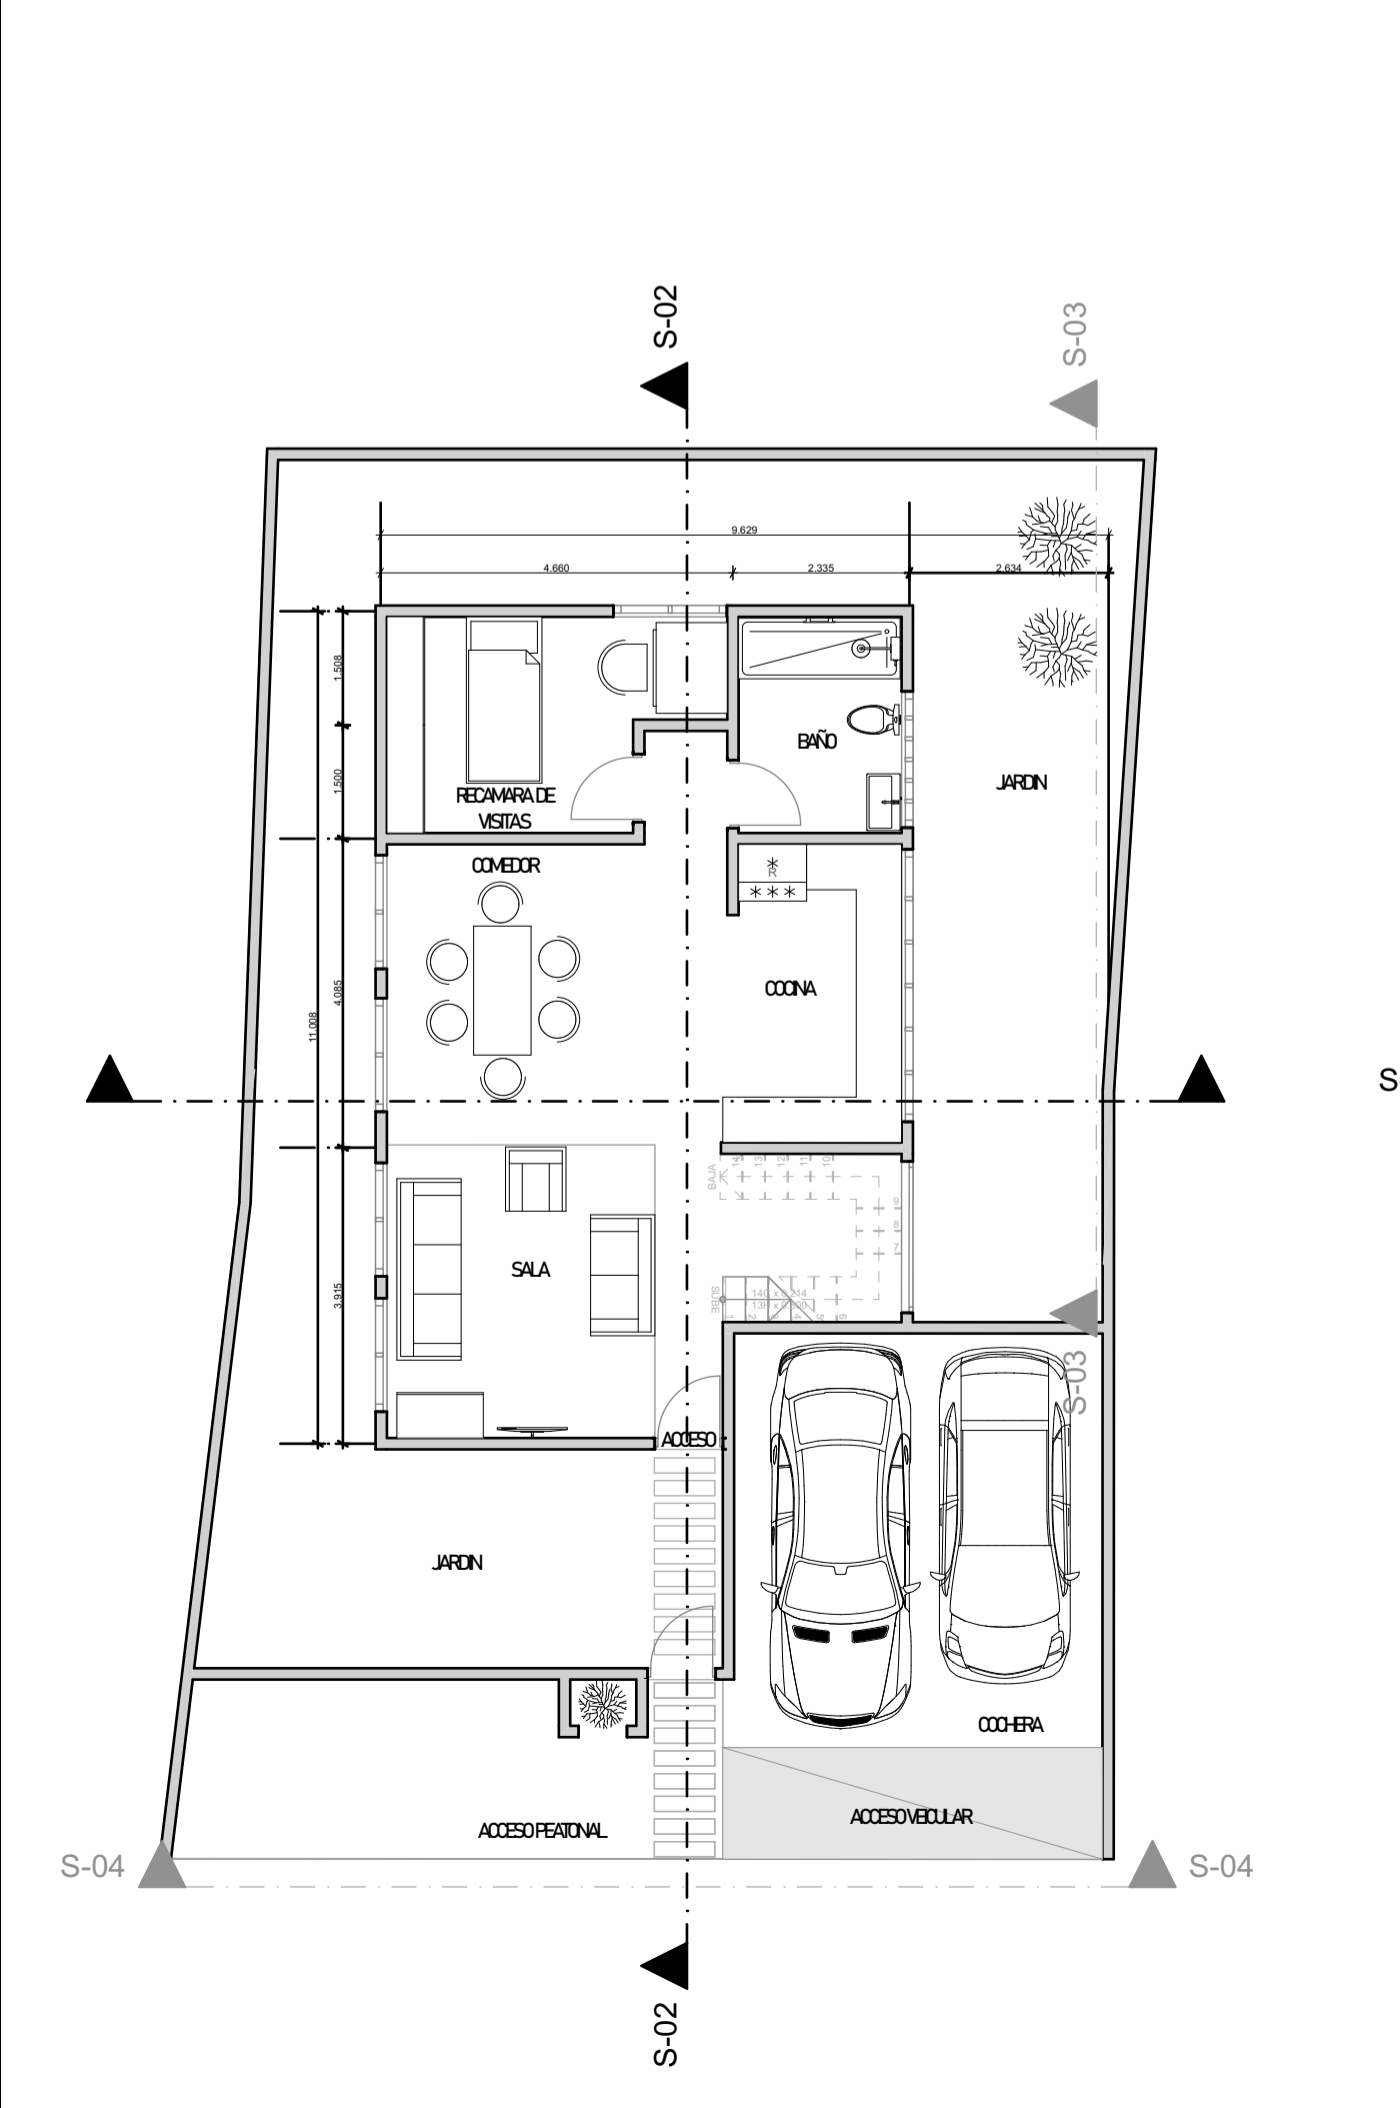

S-01

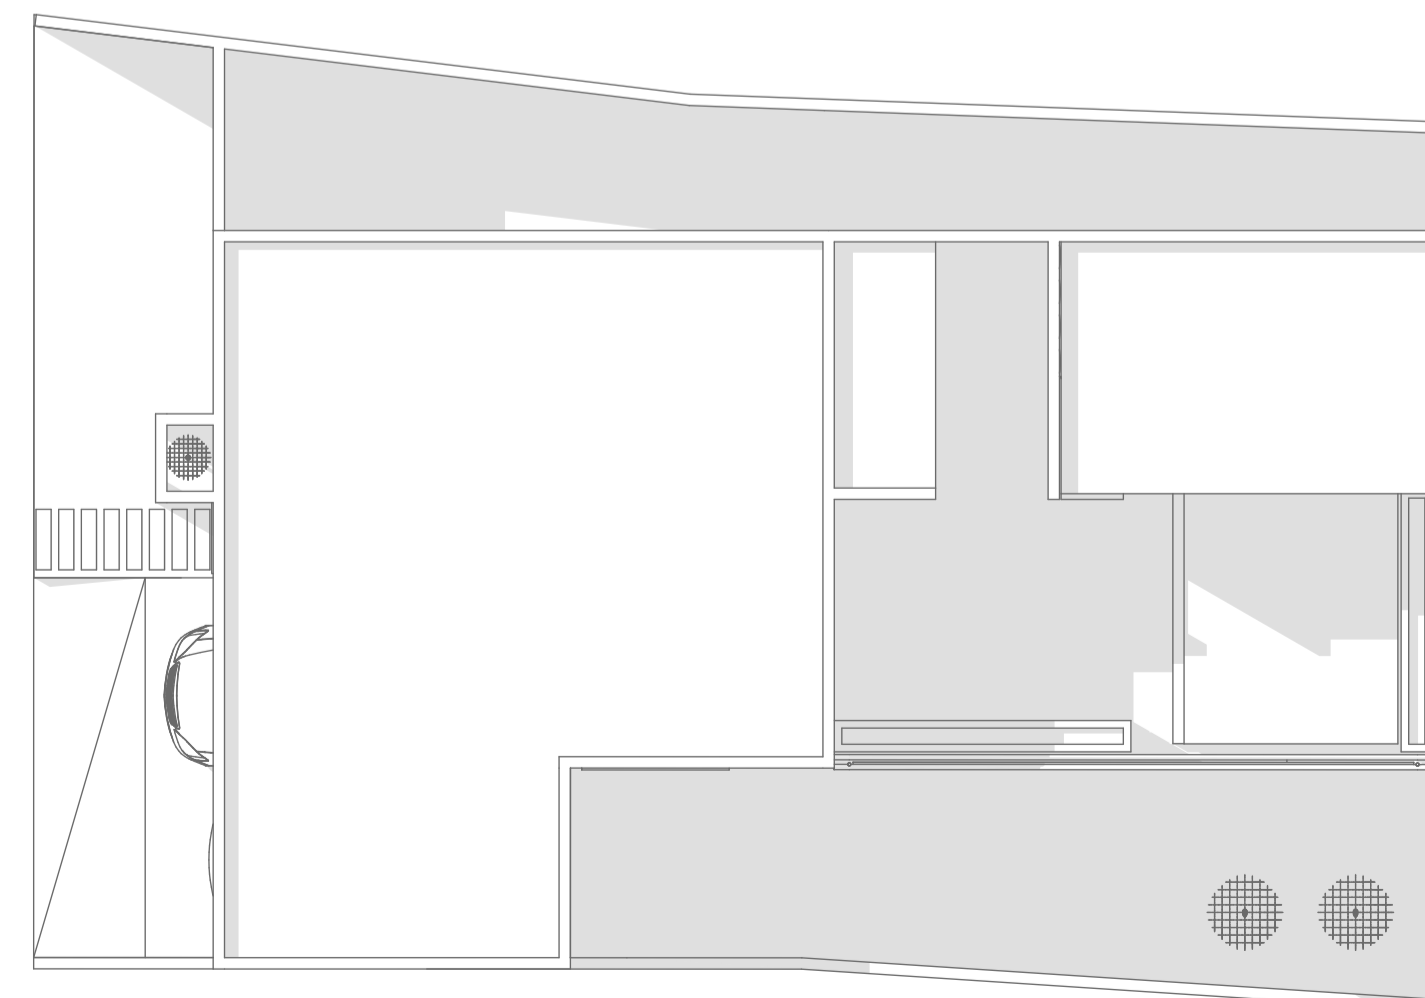

3D-01 Perspectiva Axonométrica 1:100