




# UNIVERSIDAD DEL SURESTE

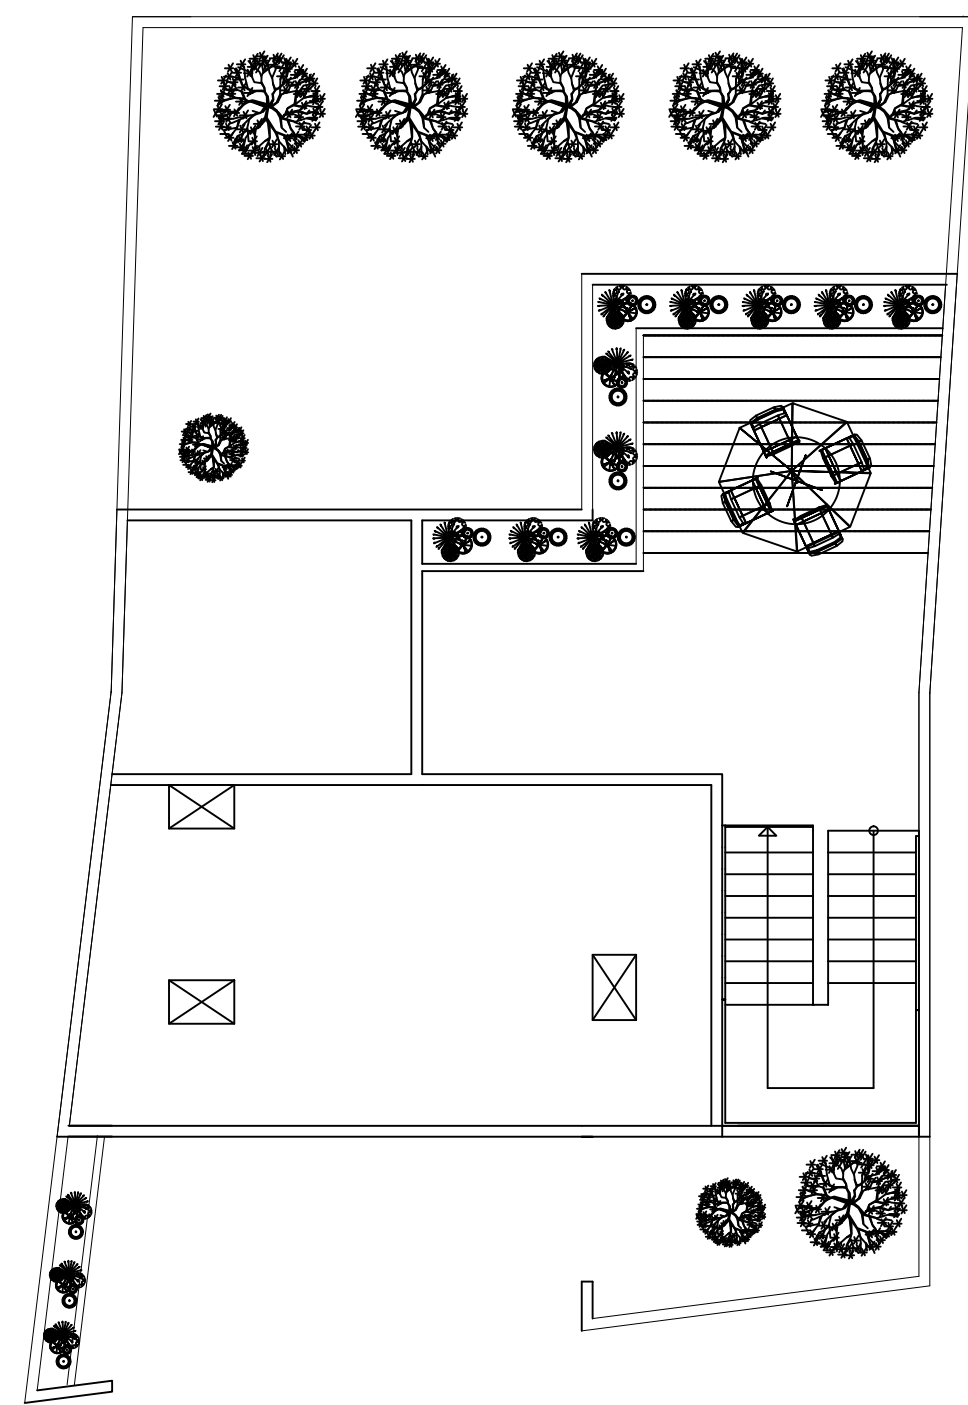


PLANTA DE CONJUNTO

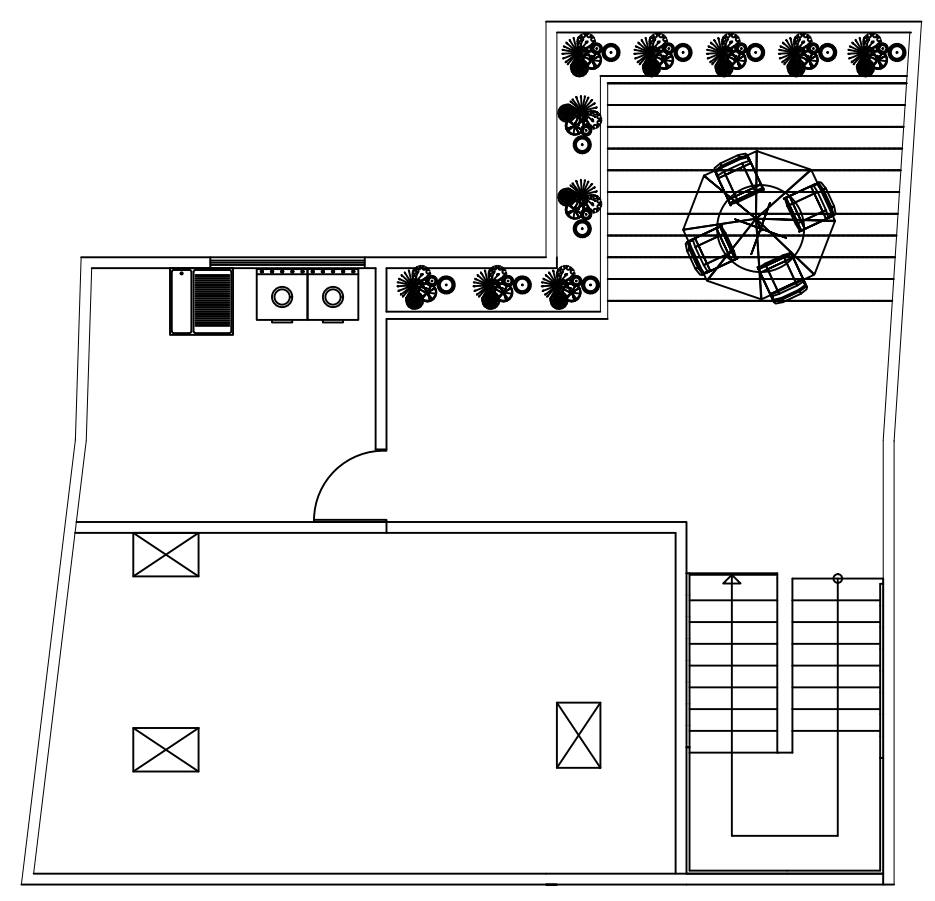

PLANTA DE AZOTEA

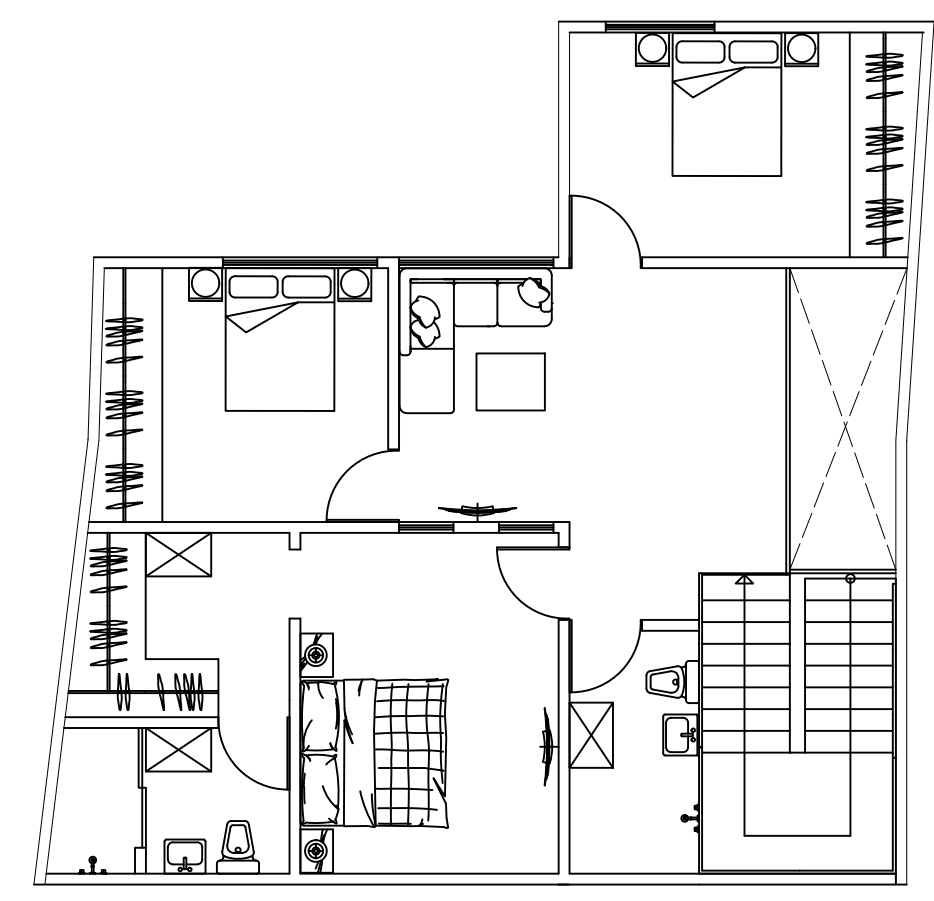
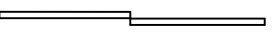
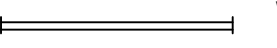
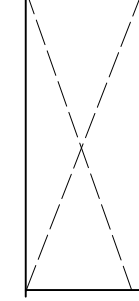


PLANTA ALTA

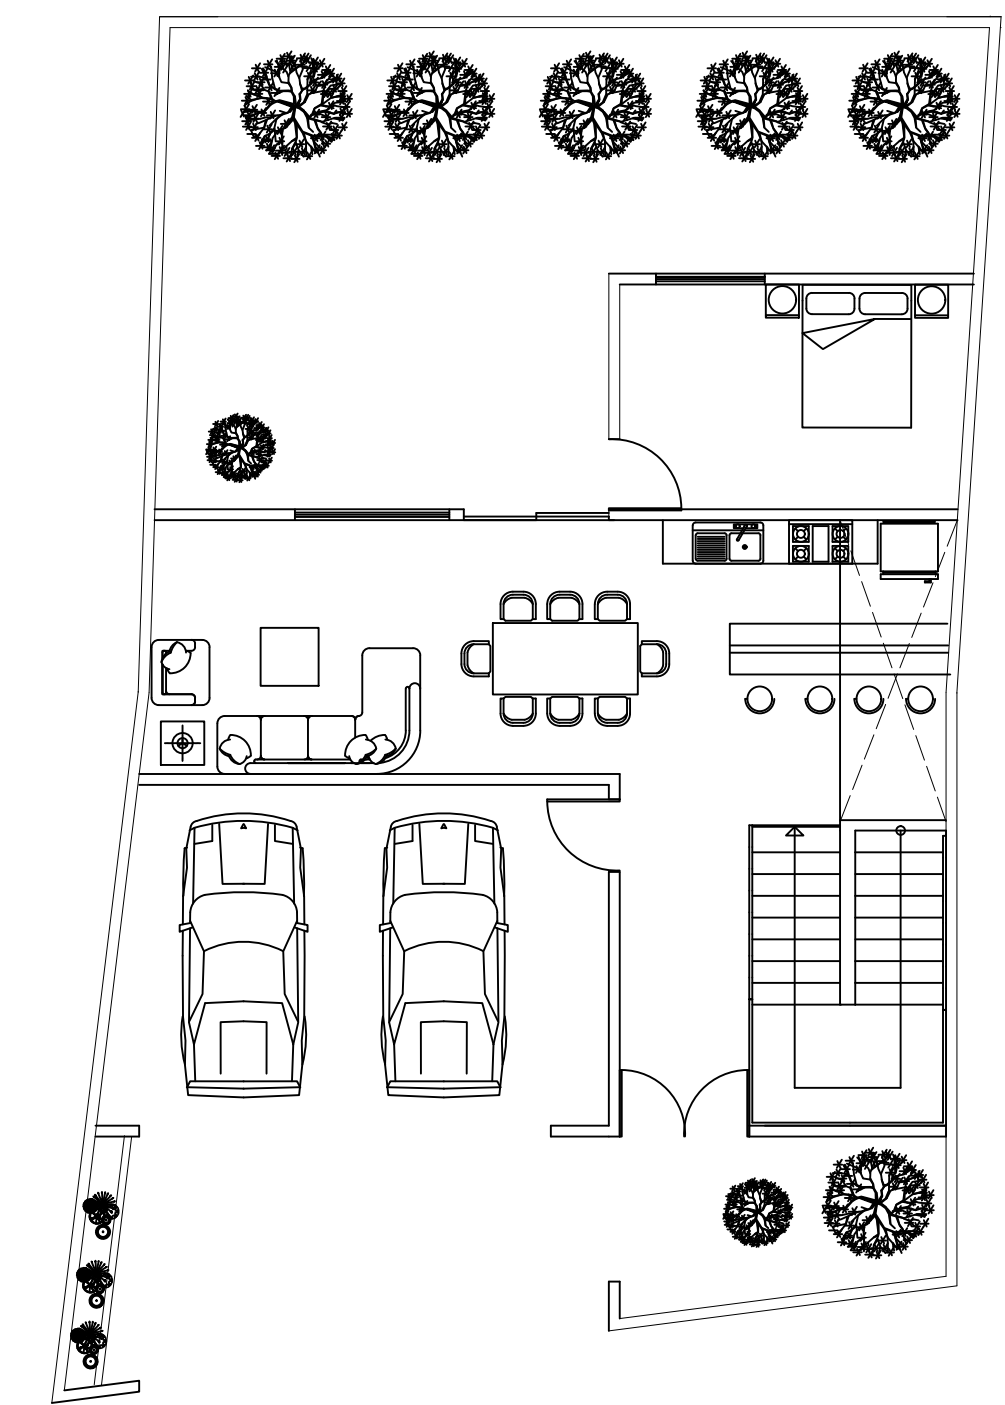

PLANTA BAJA

**SIMBOLOGÍA**

-  TEXTURA VEGETACIÓN
-  PUERTA CORREDIZA
-  VENTANA
-  DOBLE ALTURA

**PROYECTO:**

PLANTAS ARQUITECTÓNICAS, CORTES FACHADAS


**DIRECCIÓN:**

COMITAN DE DOMINGUEZ, CHIS.


ZULIBETH VAZQUEZ NORIEGA  
7° CUATRIMESTRE

**V. BUENO**


ARQ. VICTOR MANUEL SANTIAGO

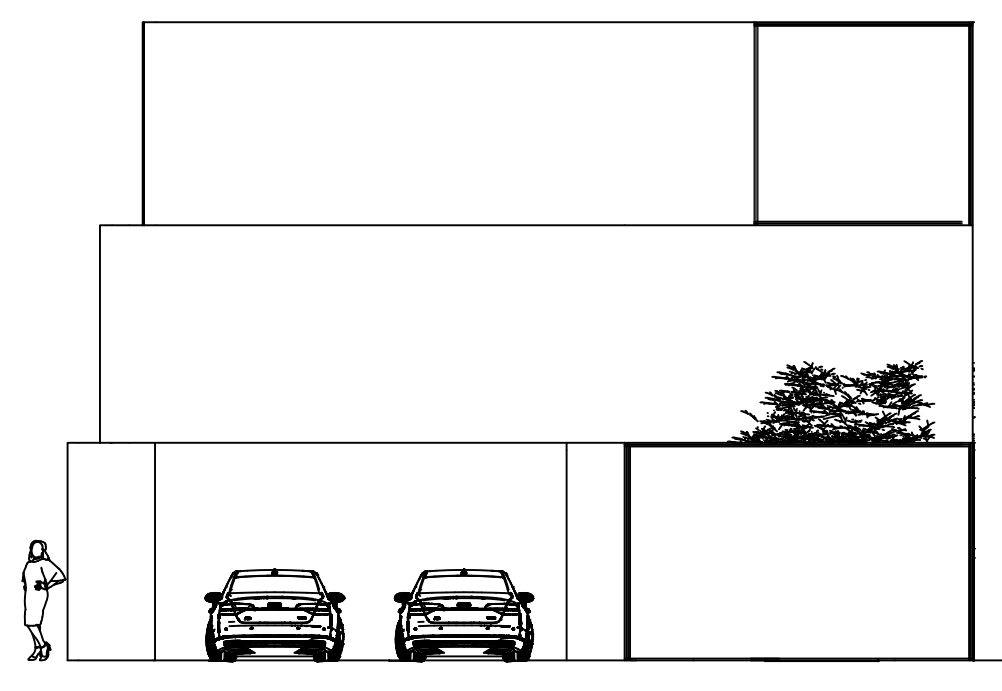


FACHADA PRINCIPAL

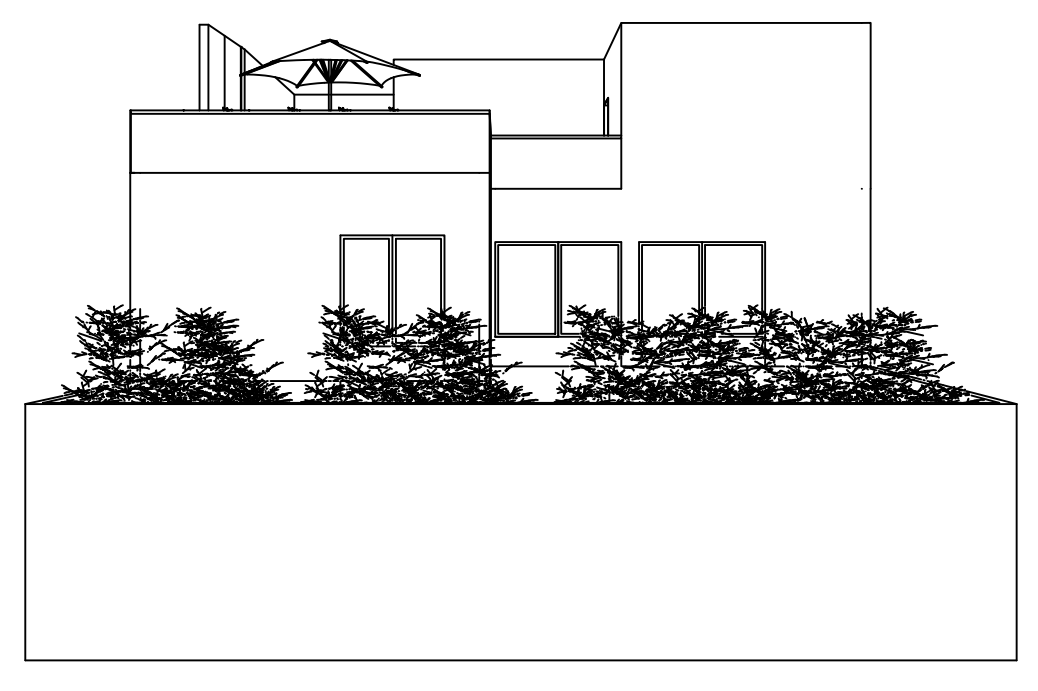

PLANTA POSTERIOR

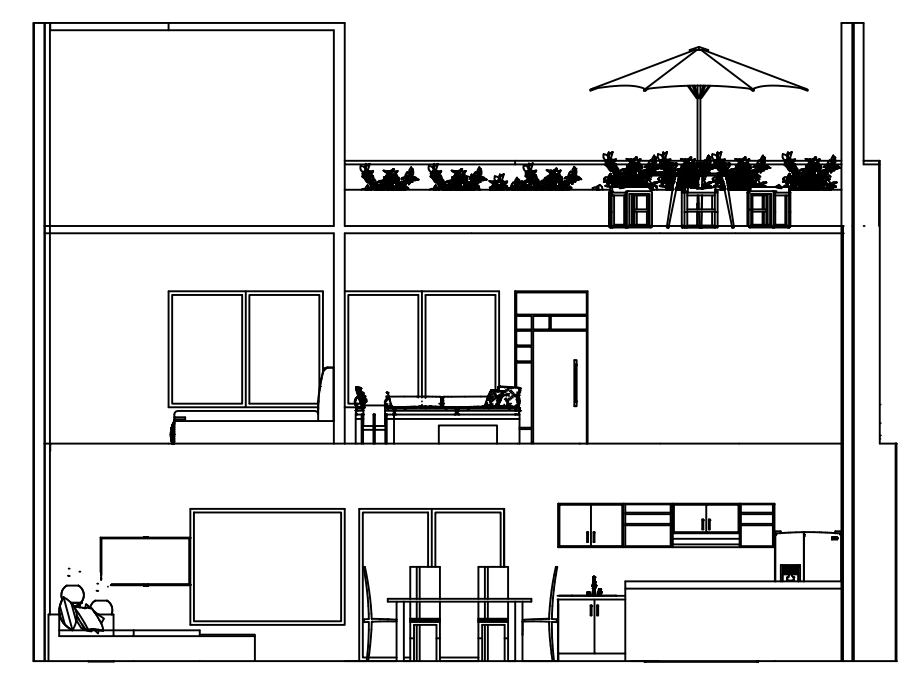

CORTE TRANSVERSAL

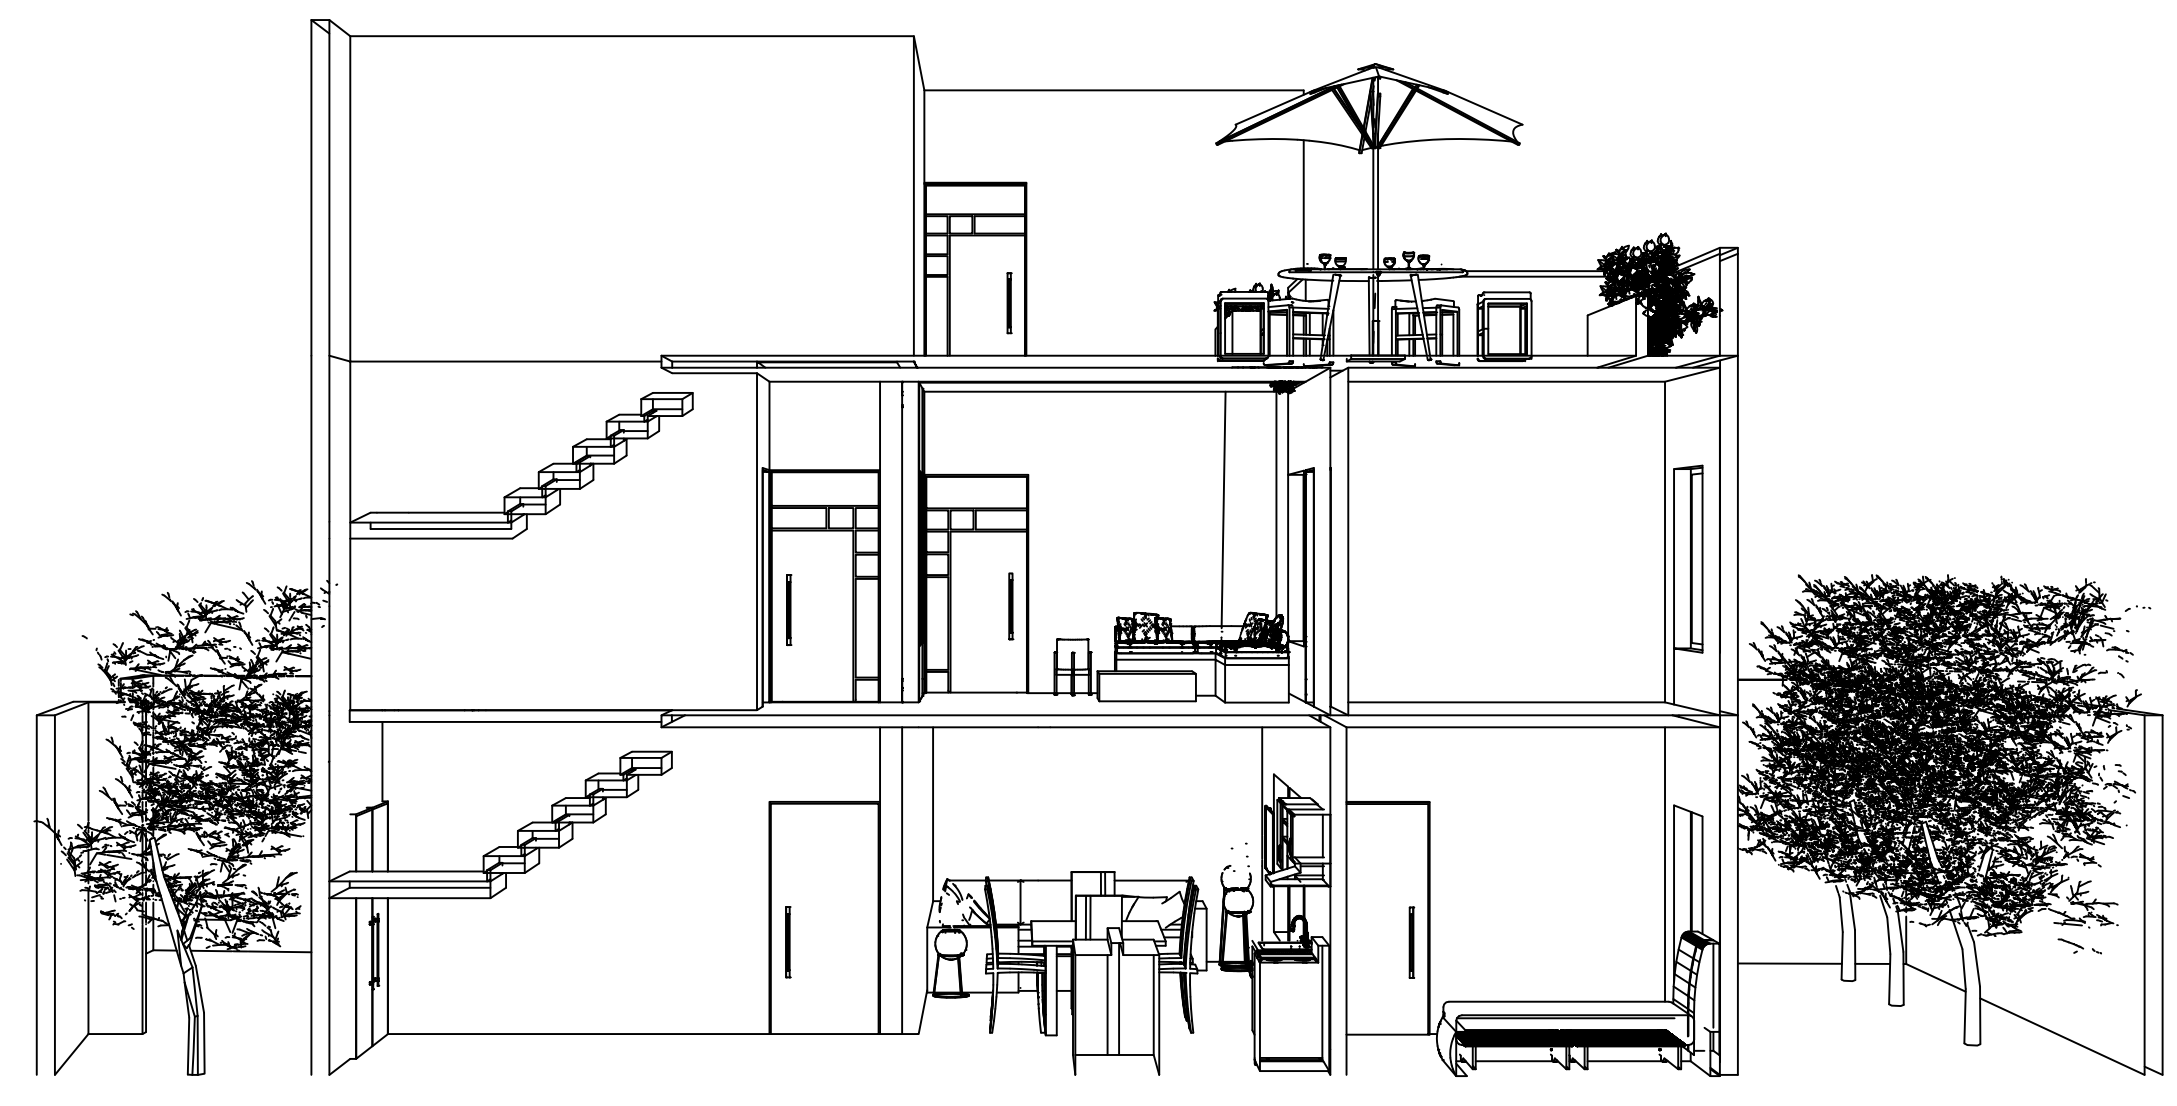

CORTE LONGITUDINAL

**FIRMA:**

A-1

**ACOTACIÓN:**  
METROS

**PLANO:**  
01/03

**FECHA:**

29/09/2022