




INSTALACION DE FOCOS

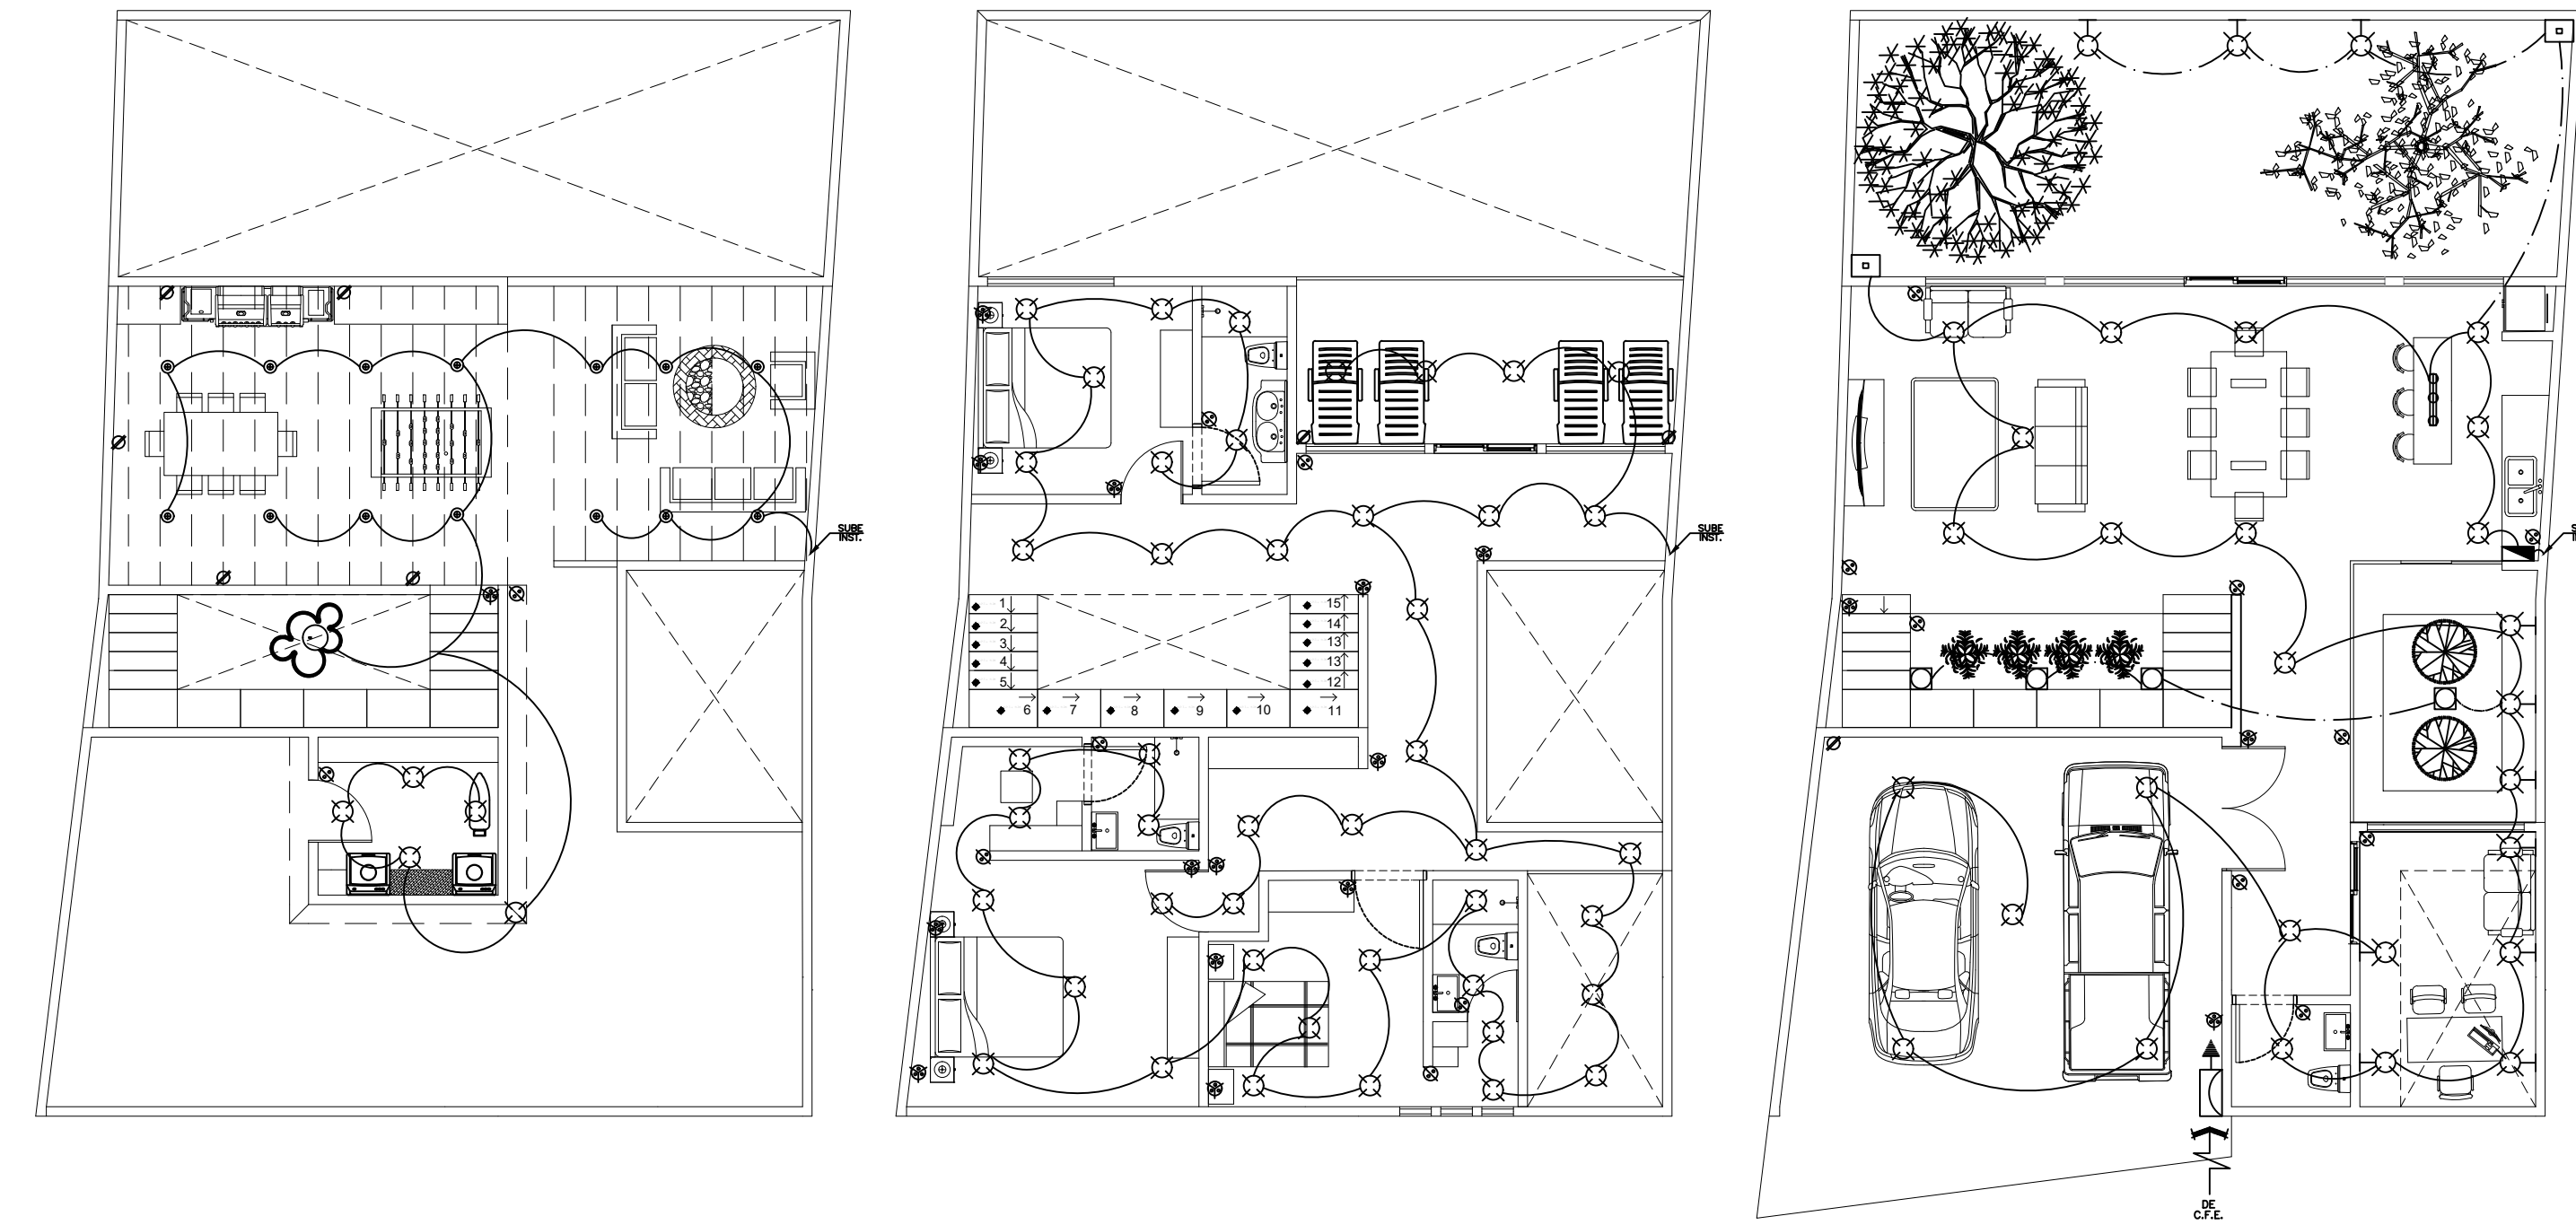

INSTALACION DE APAGADORES

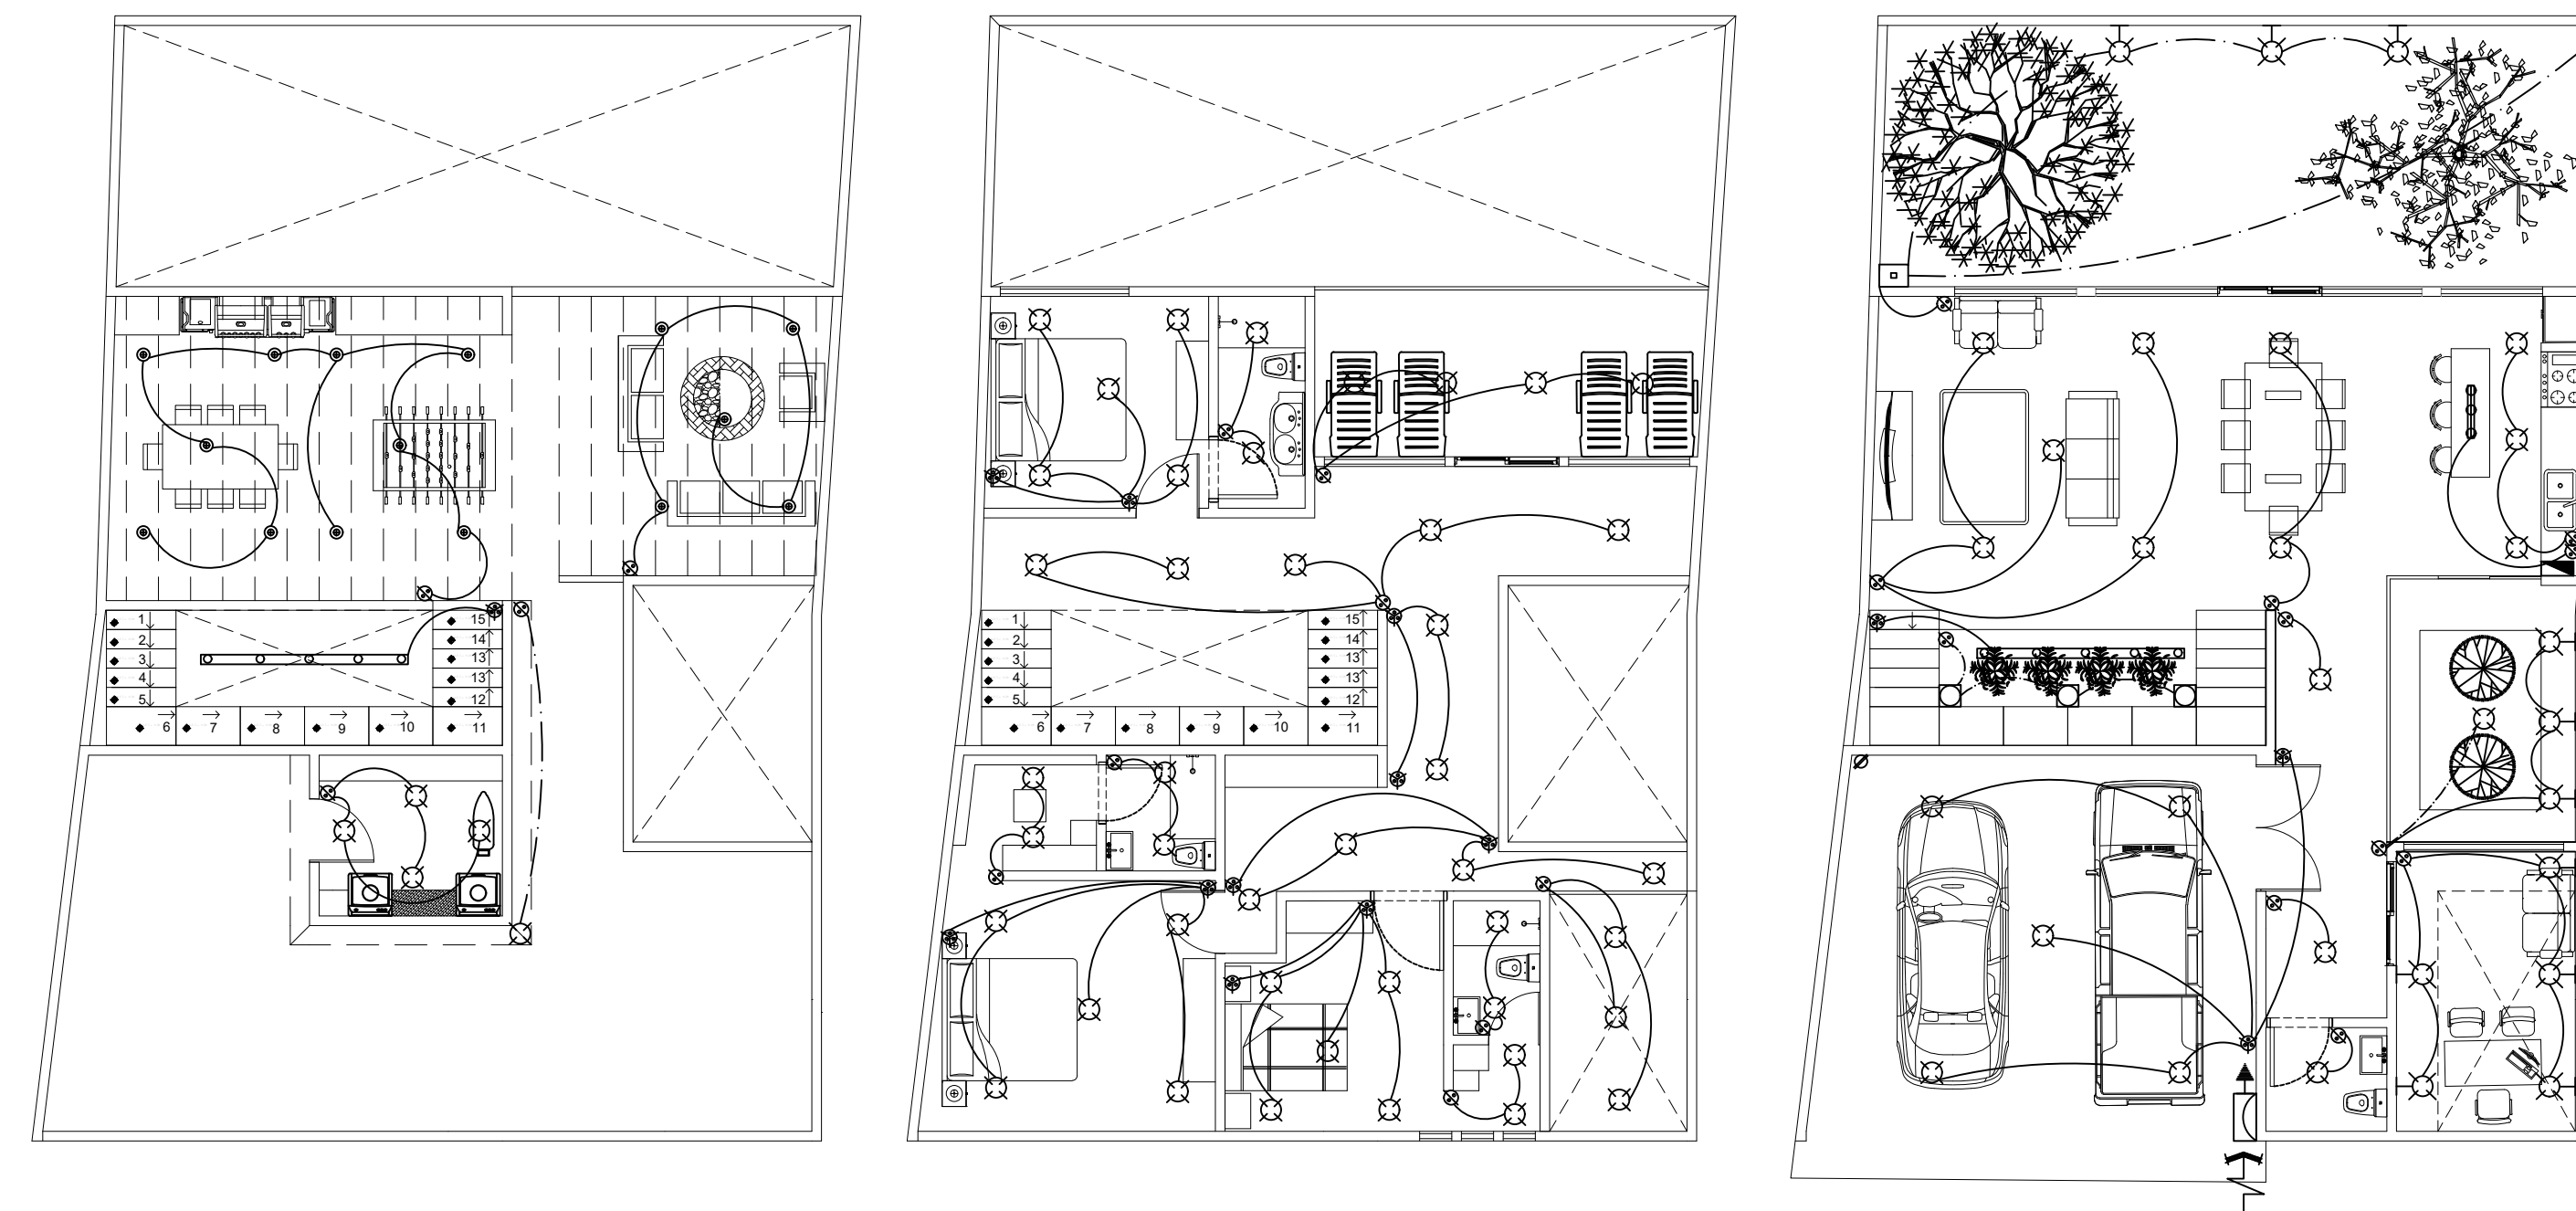


INSTALACION DE CONTACTOS

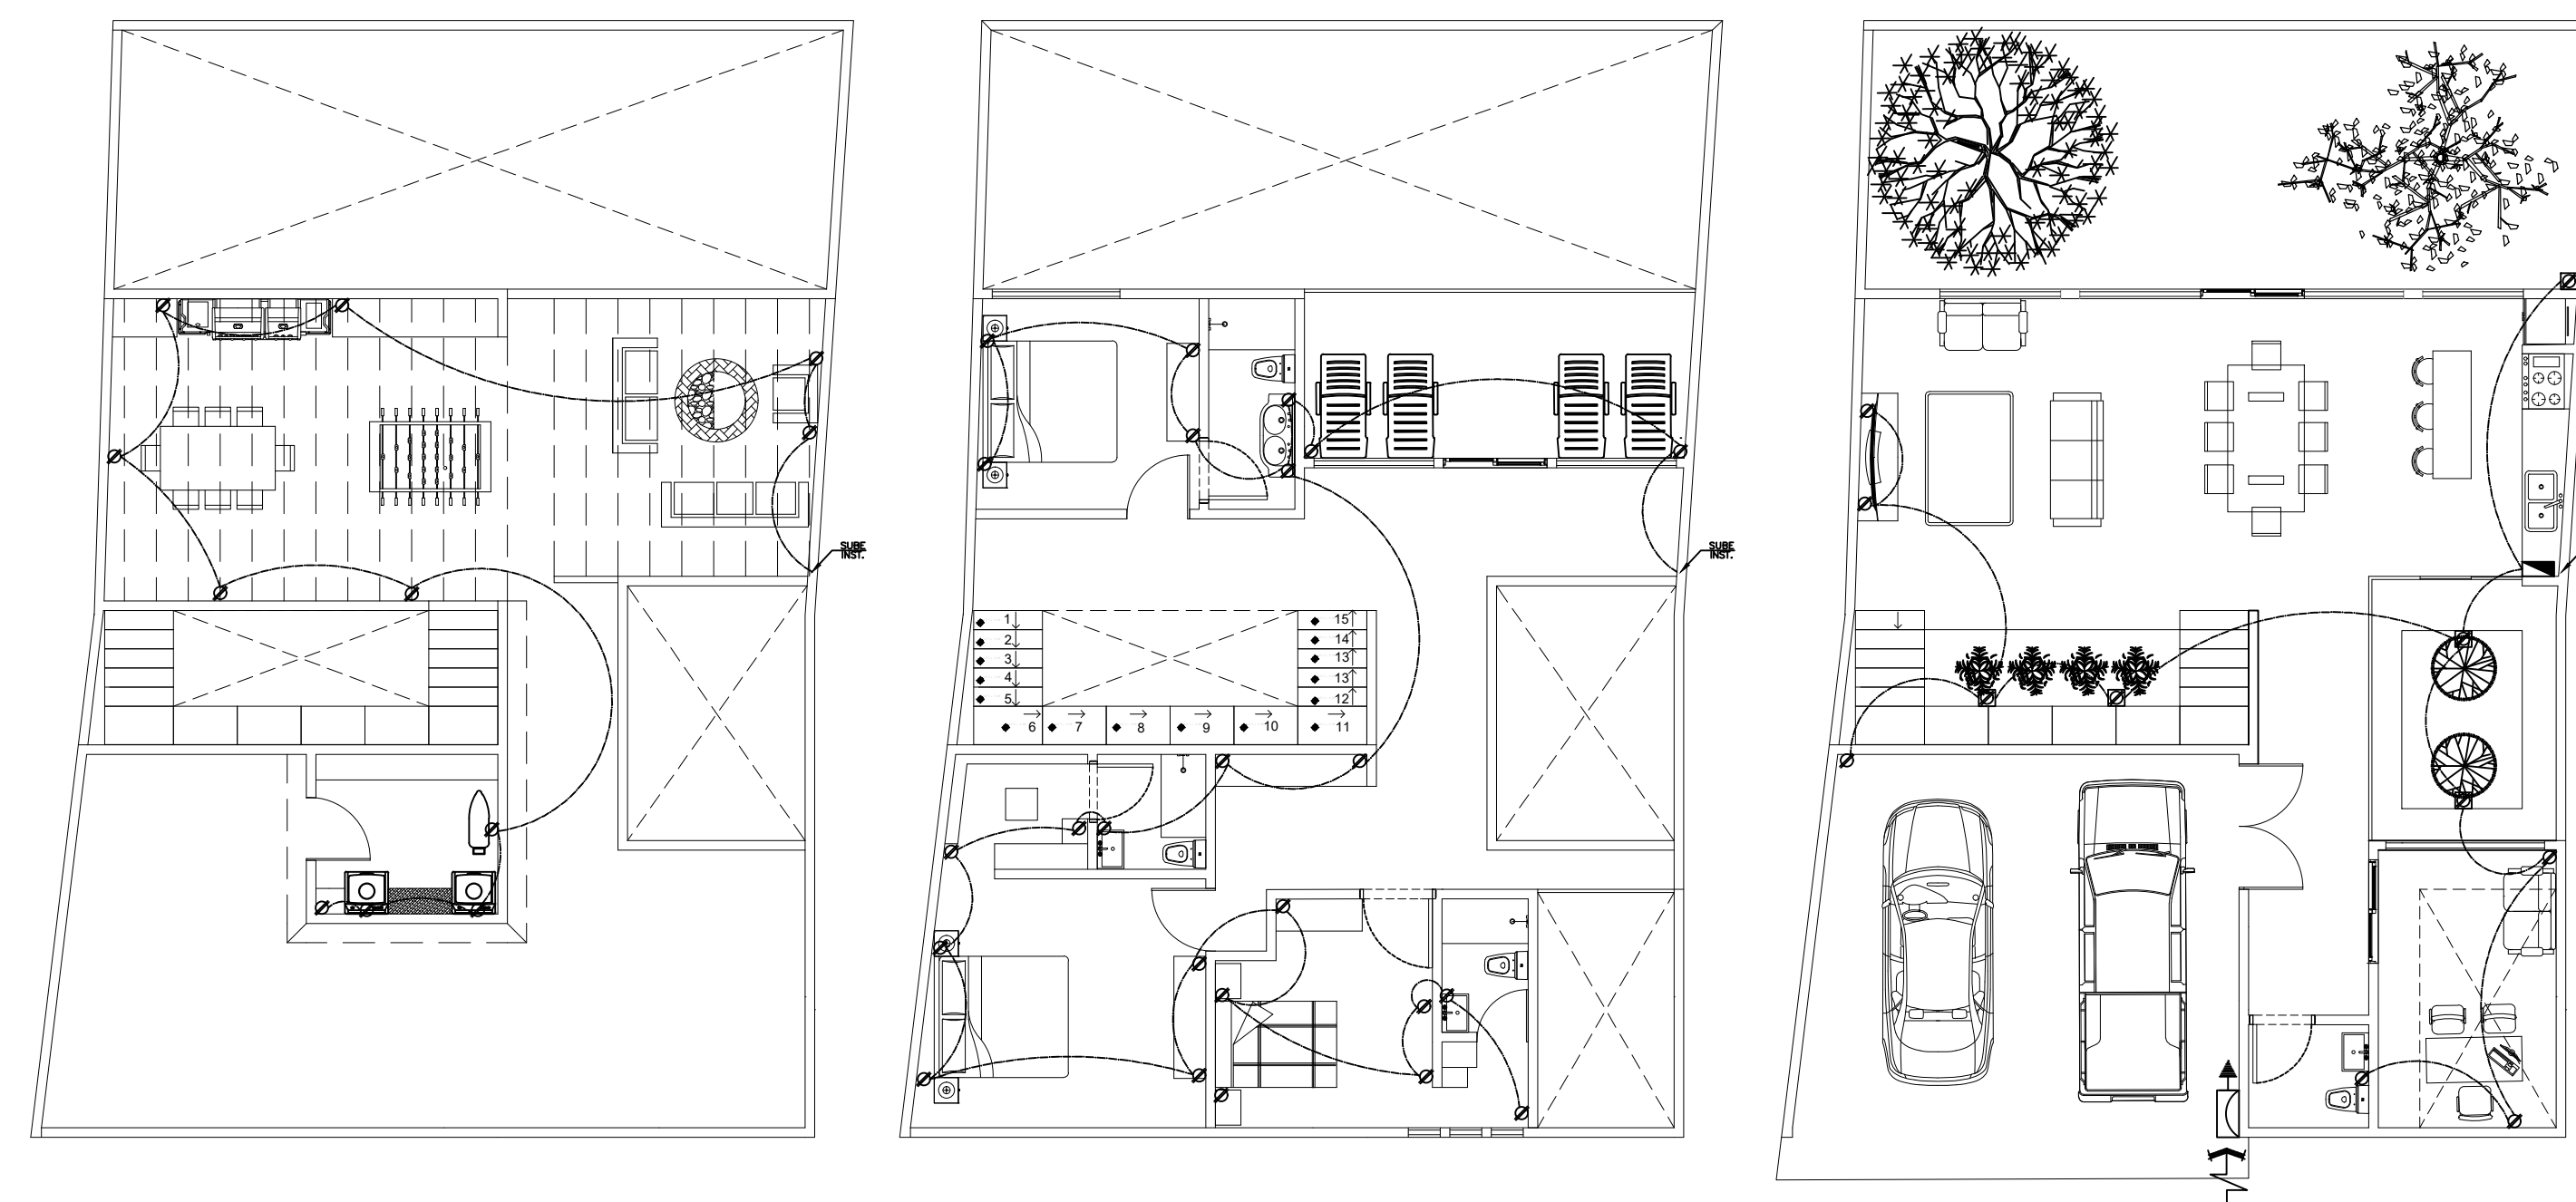

UNIVERSIDAD DEL SURESTE

LOCALIZACIÓN

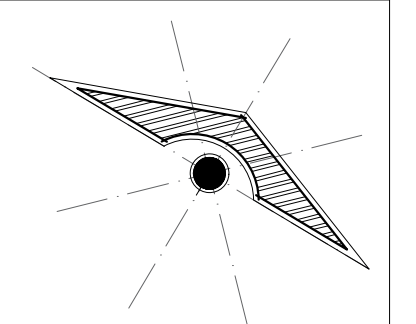

SIMBOLOGÍA

- Salida de centro
- Salida arbotante
- Salida spot LED de piso
- Cableado por losa
- Cableado por piso
- Tablero de carga
- Medidor
- Acometida

SELLOS

DATOS DE LA OBRA

SUPERFICIE DEL TERRENO: 1,000 M²
 SUPERFICIE CONSTRUIDA
 PRIMER NIVEL: 1,000 M²
 SEGUNDO NIVEL: 1,000 M²
 SUPERFICIE TOTAL CONSTRUIDA:..... 1,000 M²

PROYECTO:
 INSTALACION ELECTRICA

DIRECCIÓN:
 CHICHIMA

PROPIETARIO:
 ELICENAI DAVID LOPEZ ESPINOSA

PROYECTO

NOMBRE DEL PLANO:
 PLANTA ELECTRICO

D.R.O.:
 ELICENAI DAVID LOPEZ ESPINOSA

FIRMA:

ESCALA:
 1:100

ACOTACIÓN:
 METROS

CLAVE

A-1

PLANO:
 02/ 02

FECHA: 17 / OCTUBRE / 2022