




CIMENTACIÓN DE CASA HABITACIÓN

UNIVERSIDAD DEL SURESTE
ARQUITECTURA 7° A
ADMINISTRACIÓN DE PROYECTOS
ARQ. PEDRO GARCIA
MARIO DE JESÚS LÓPEZ CRUZ

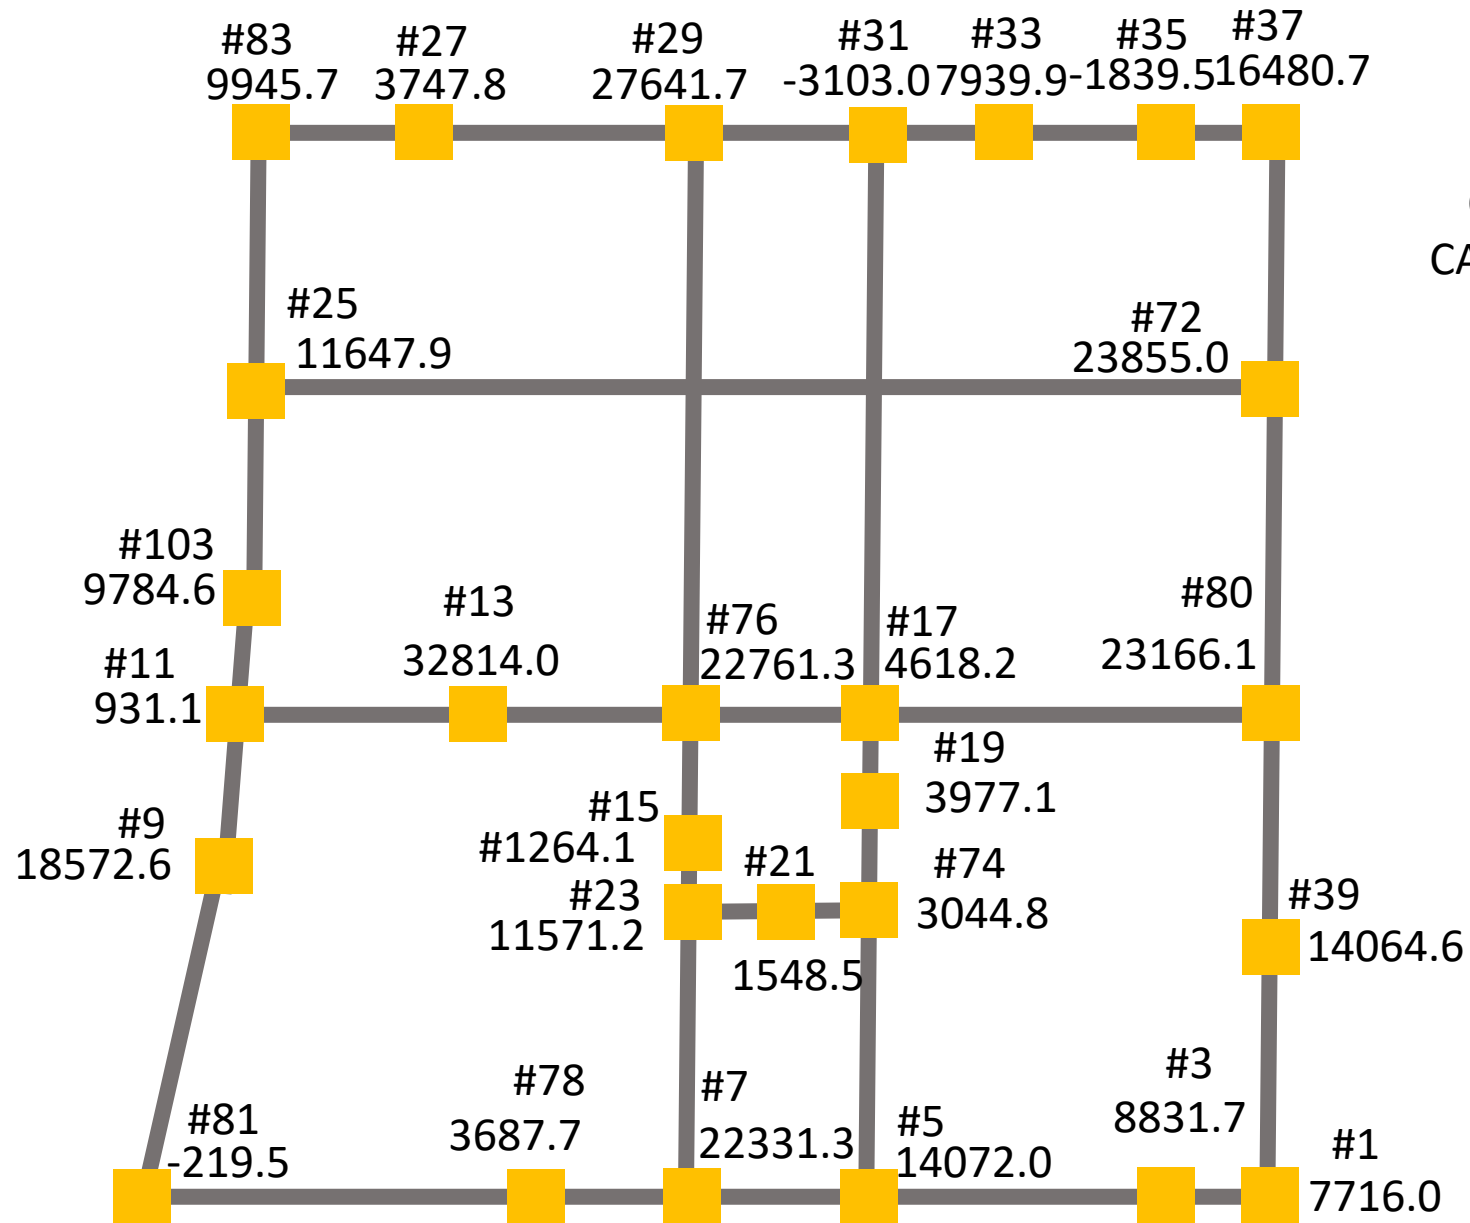

CIMENTACIÓN
CASA HABITACIÓN