

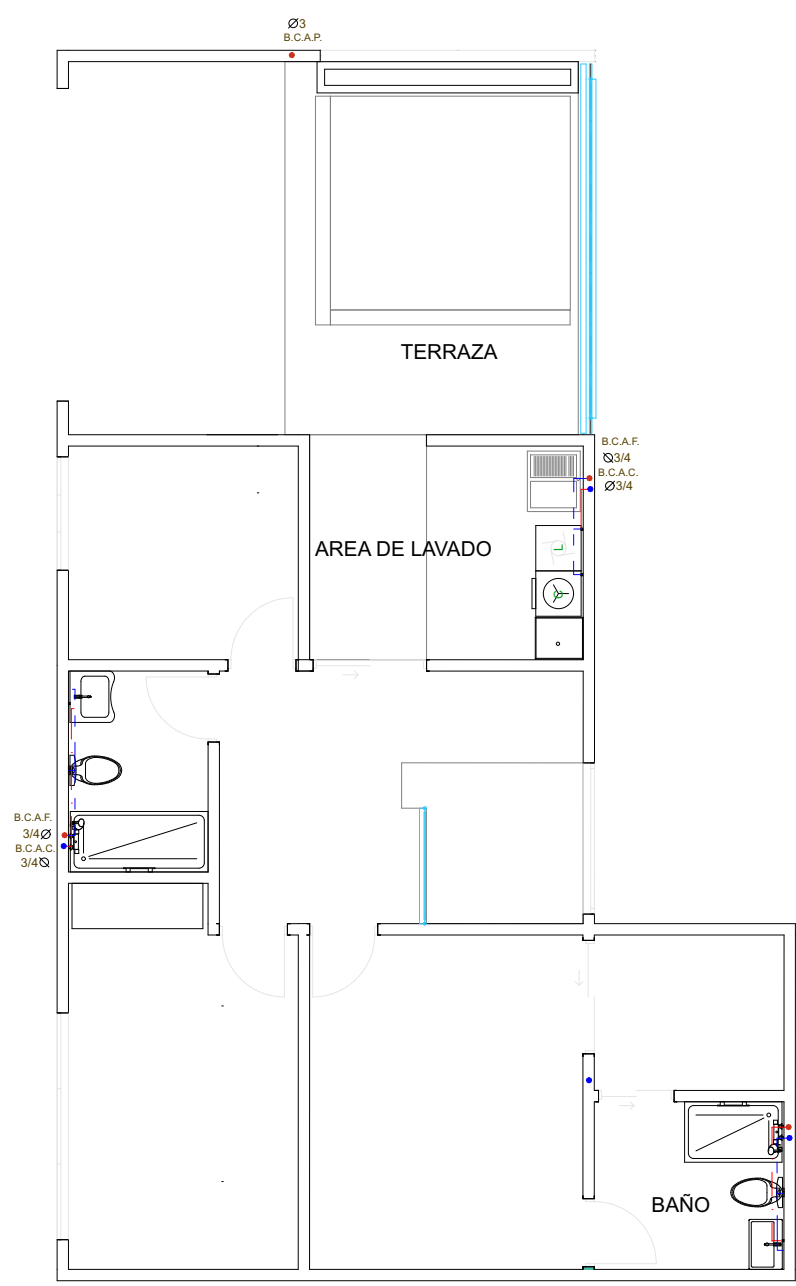


INSTALACION HIDRAULICA


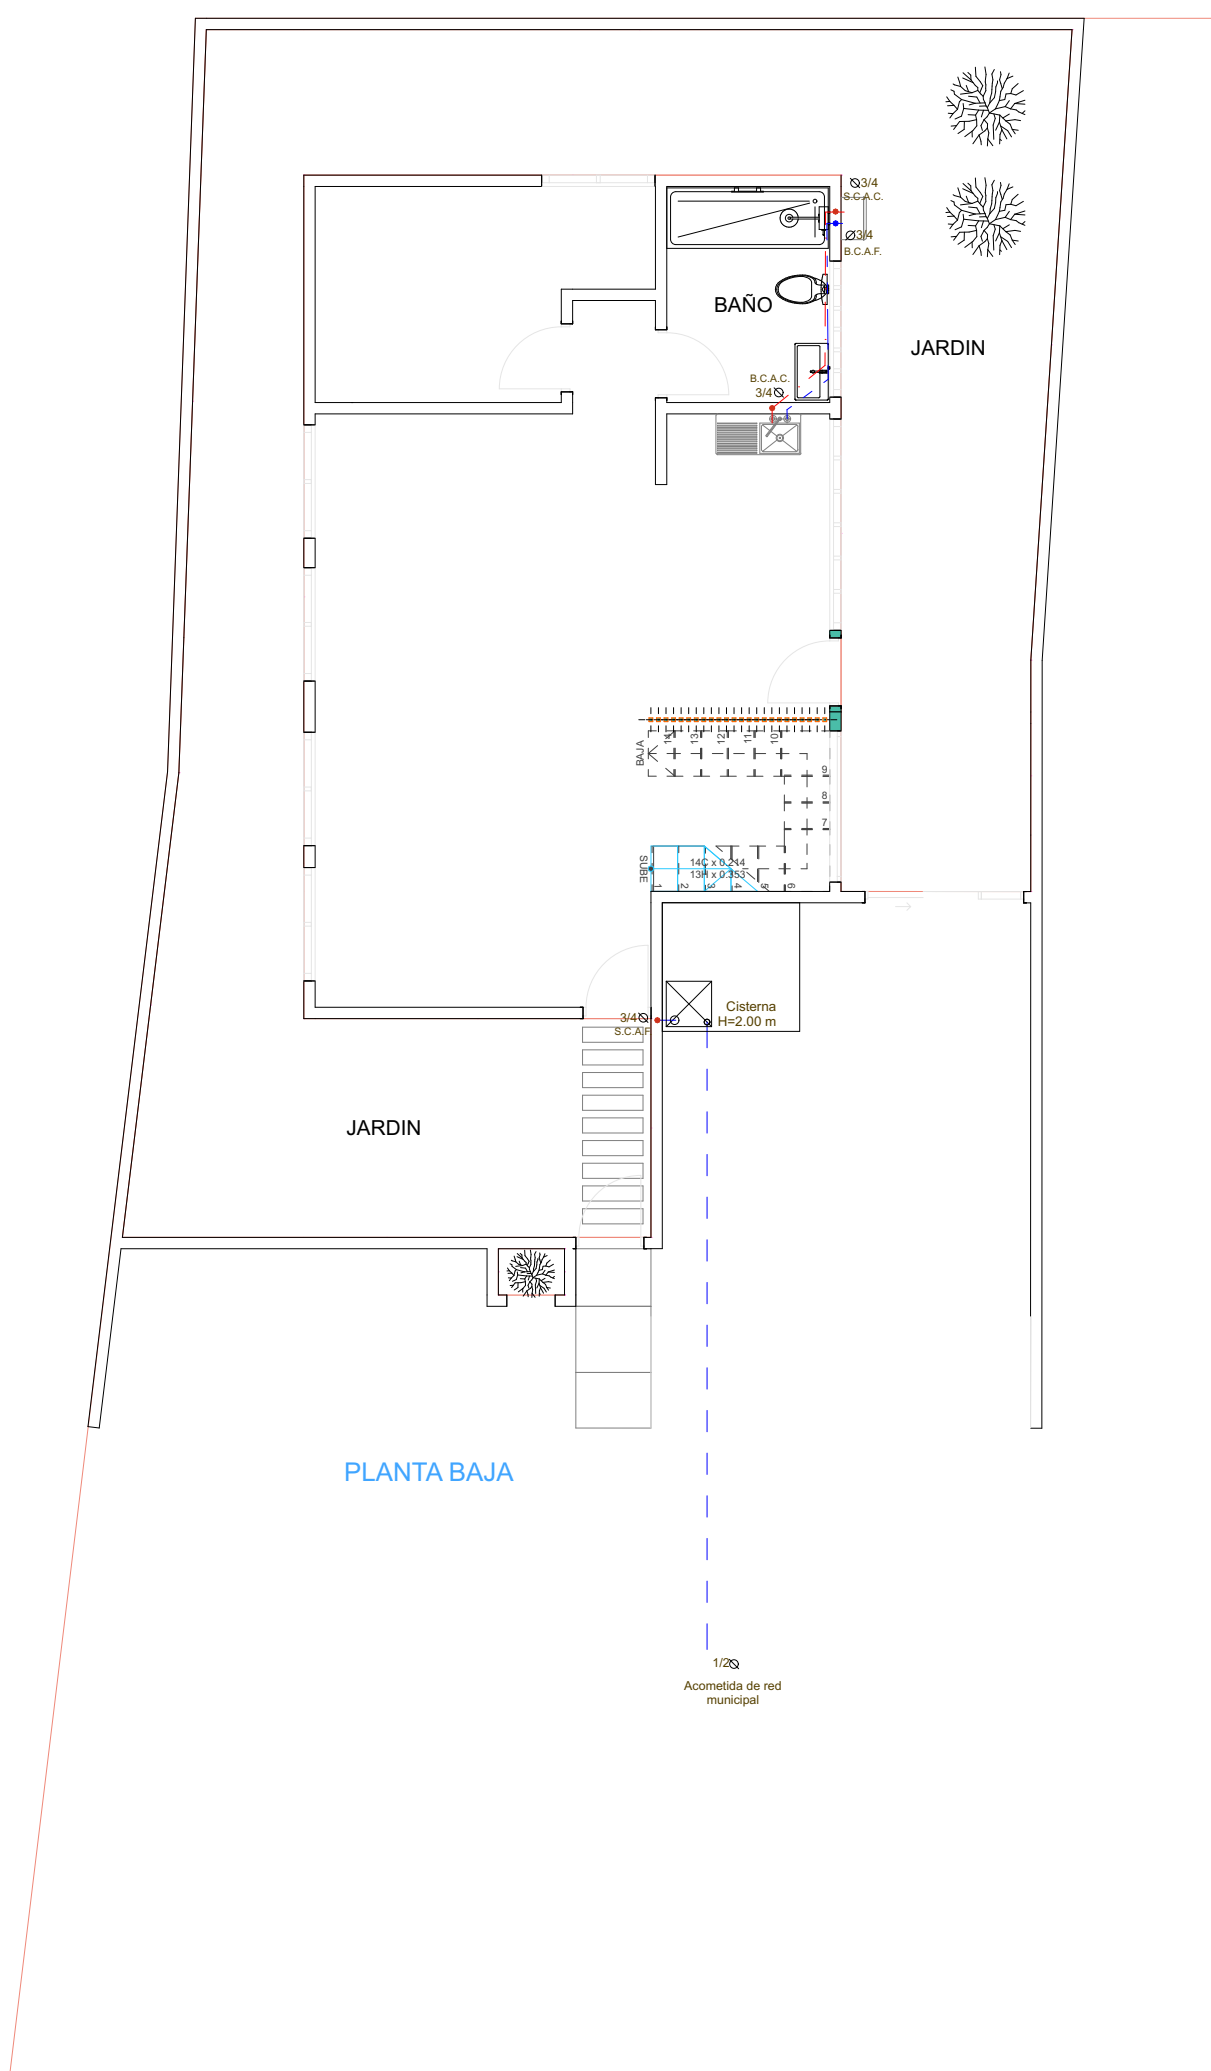


PLANTA ALTA


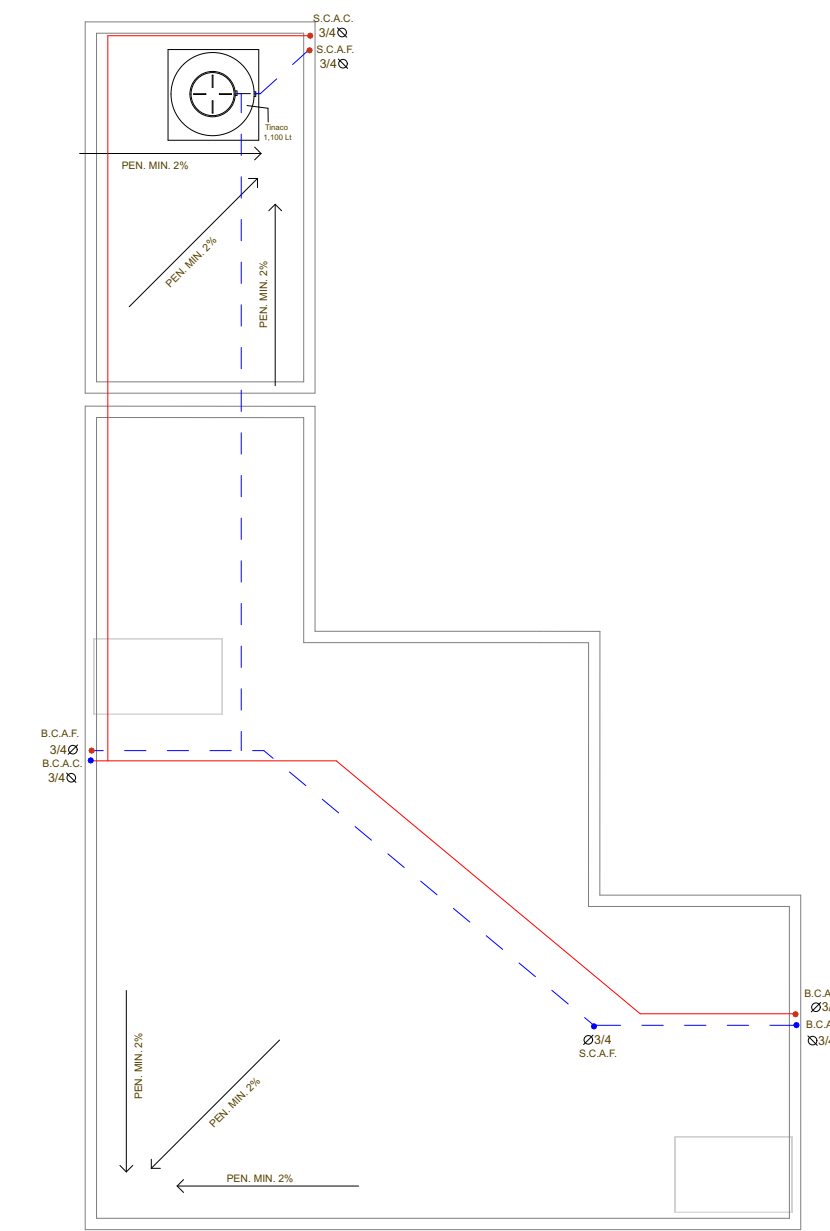


PLANTA AZOTEA


INSTALACION ELECTRICA

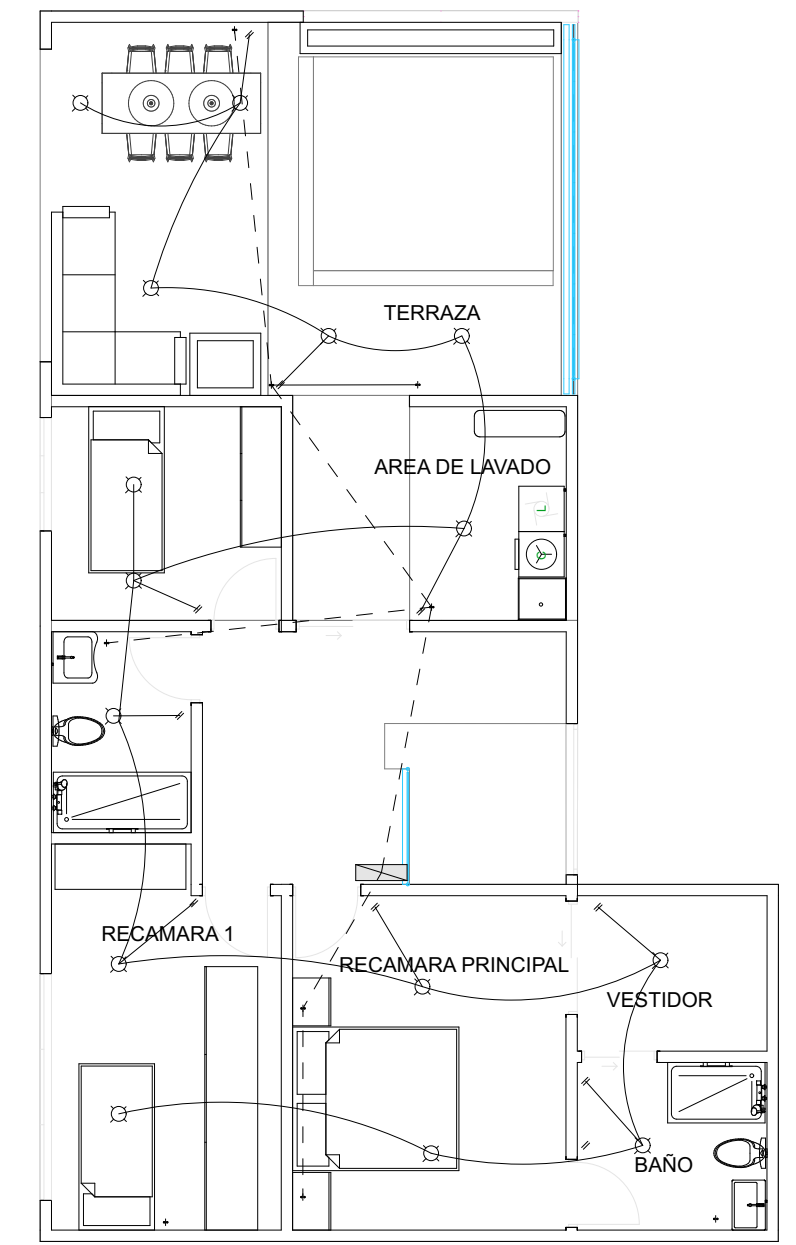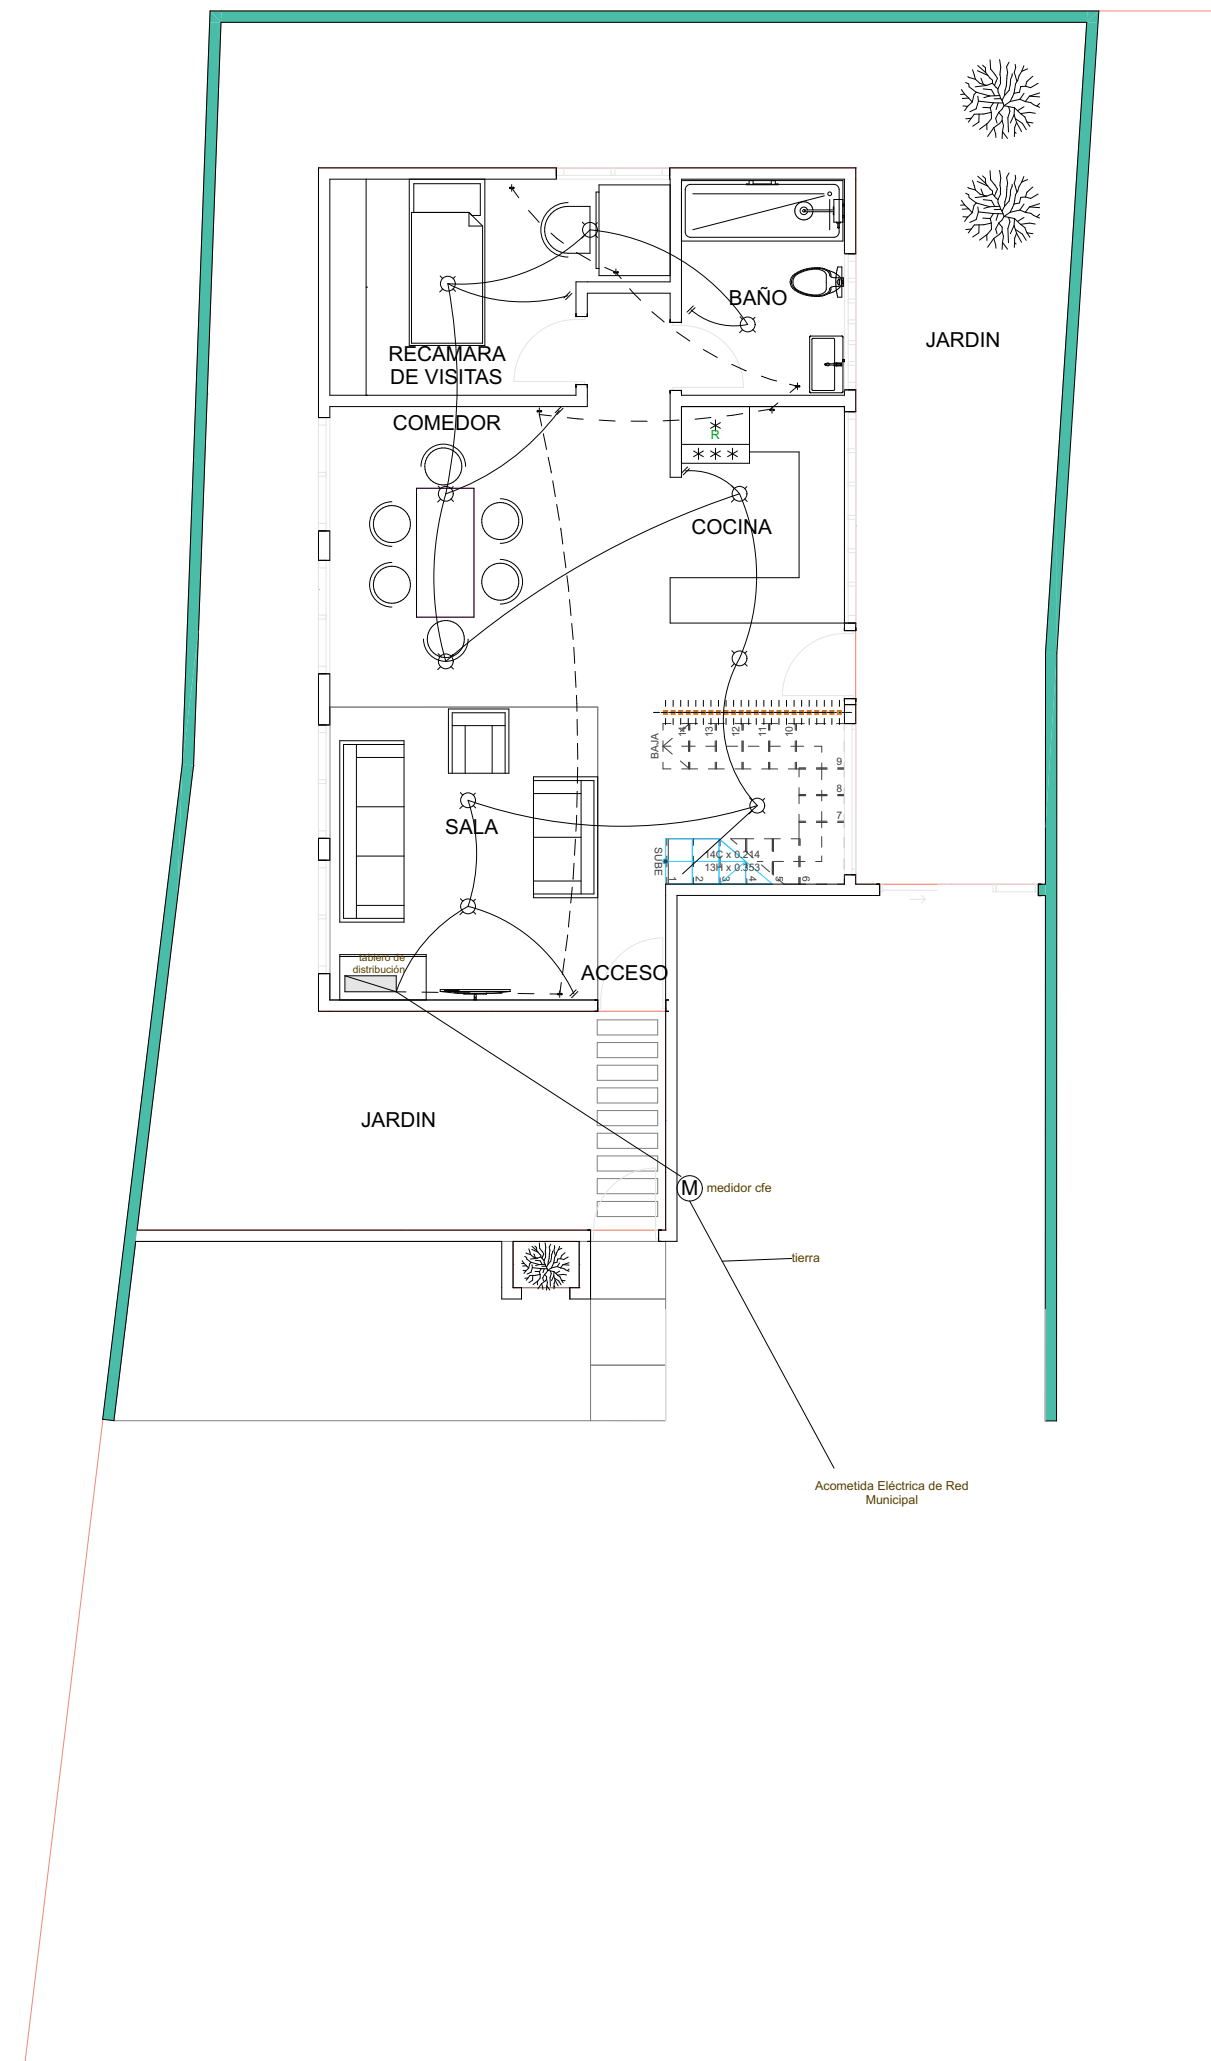

INSTALACION SANITARIA

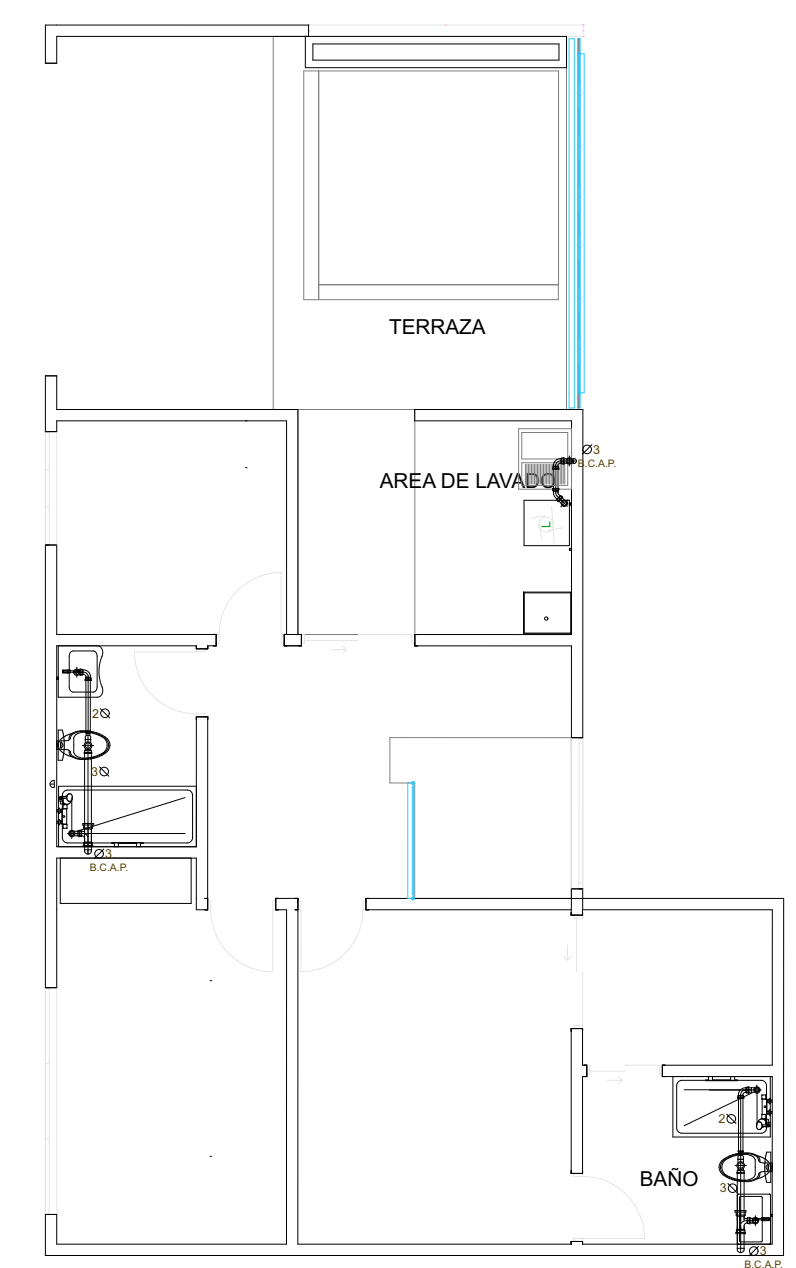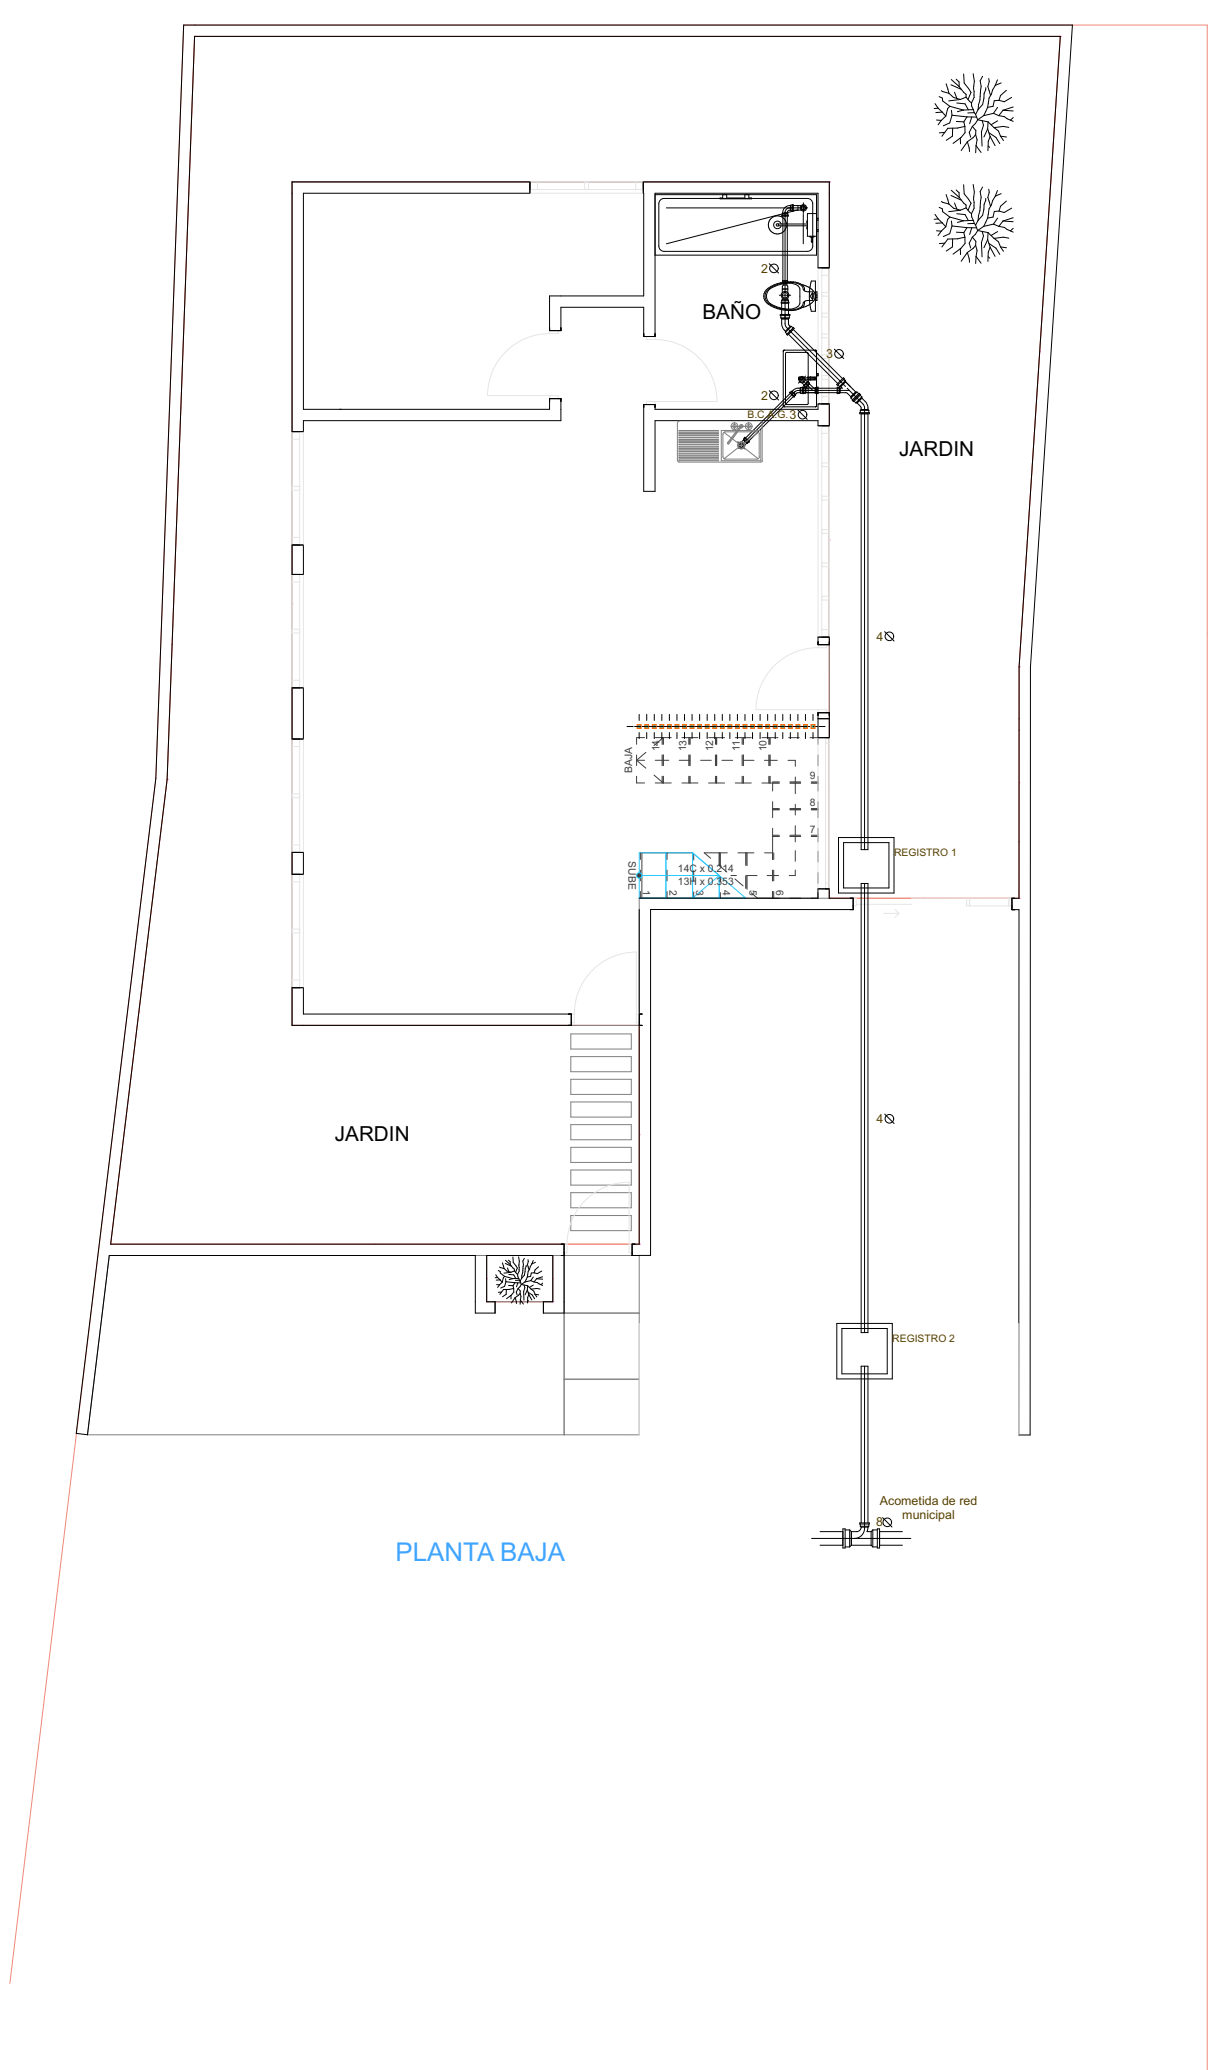

PLANTA ALTA

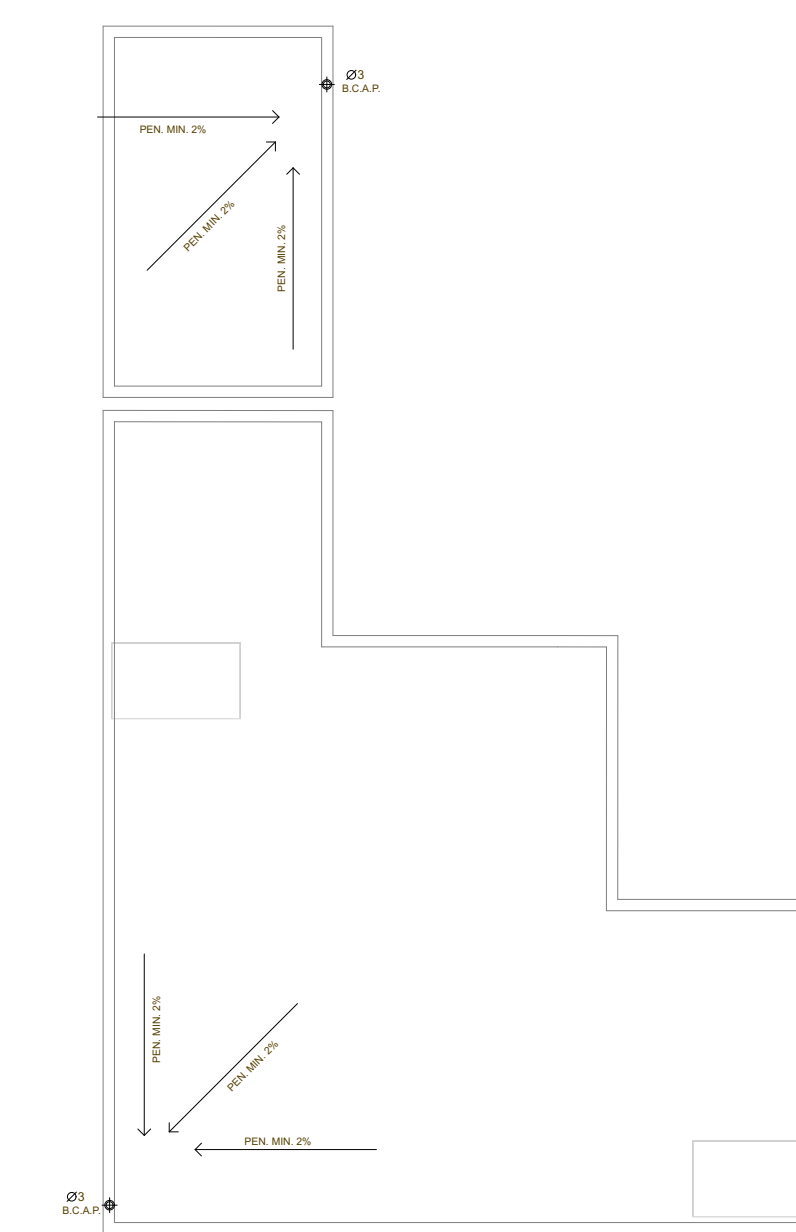

PLANTA AZOTEA