




Planta Baja
Plano Arquitectónico
Esc. 1:100

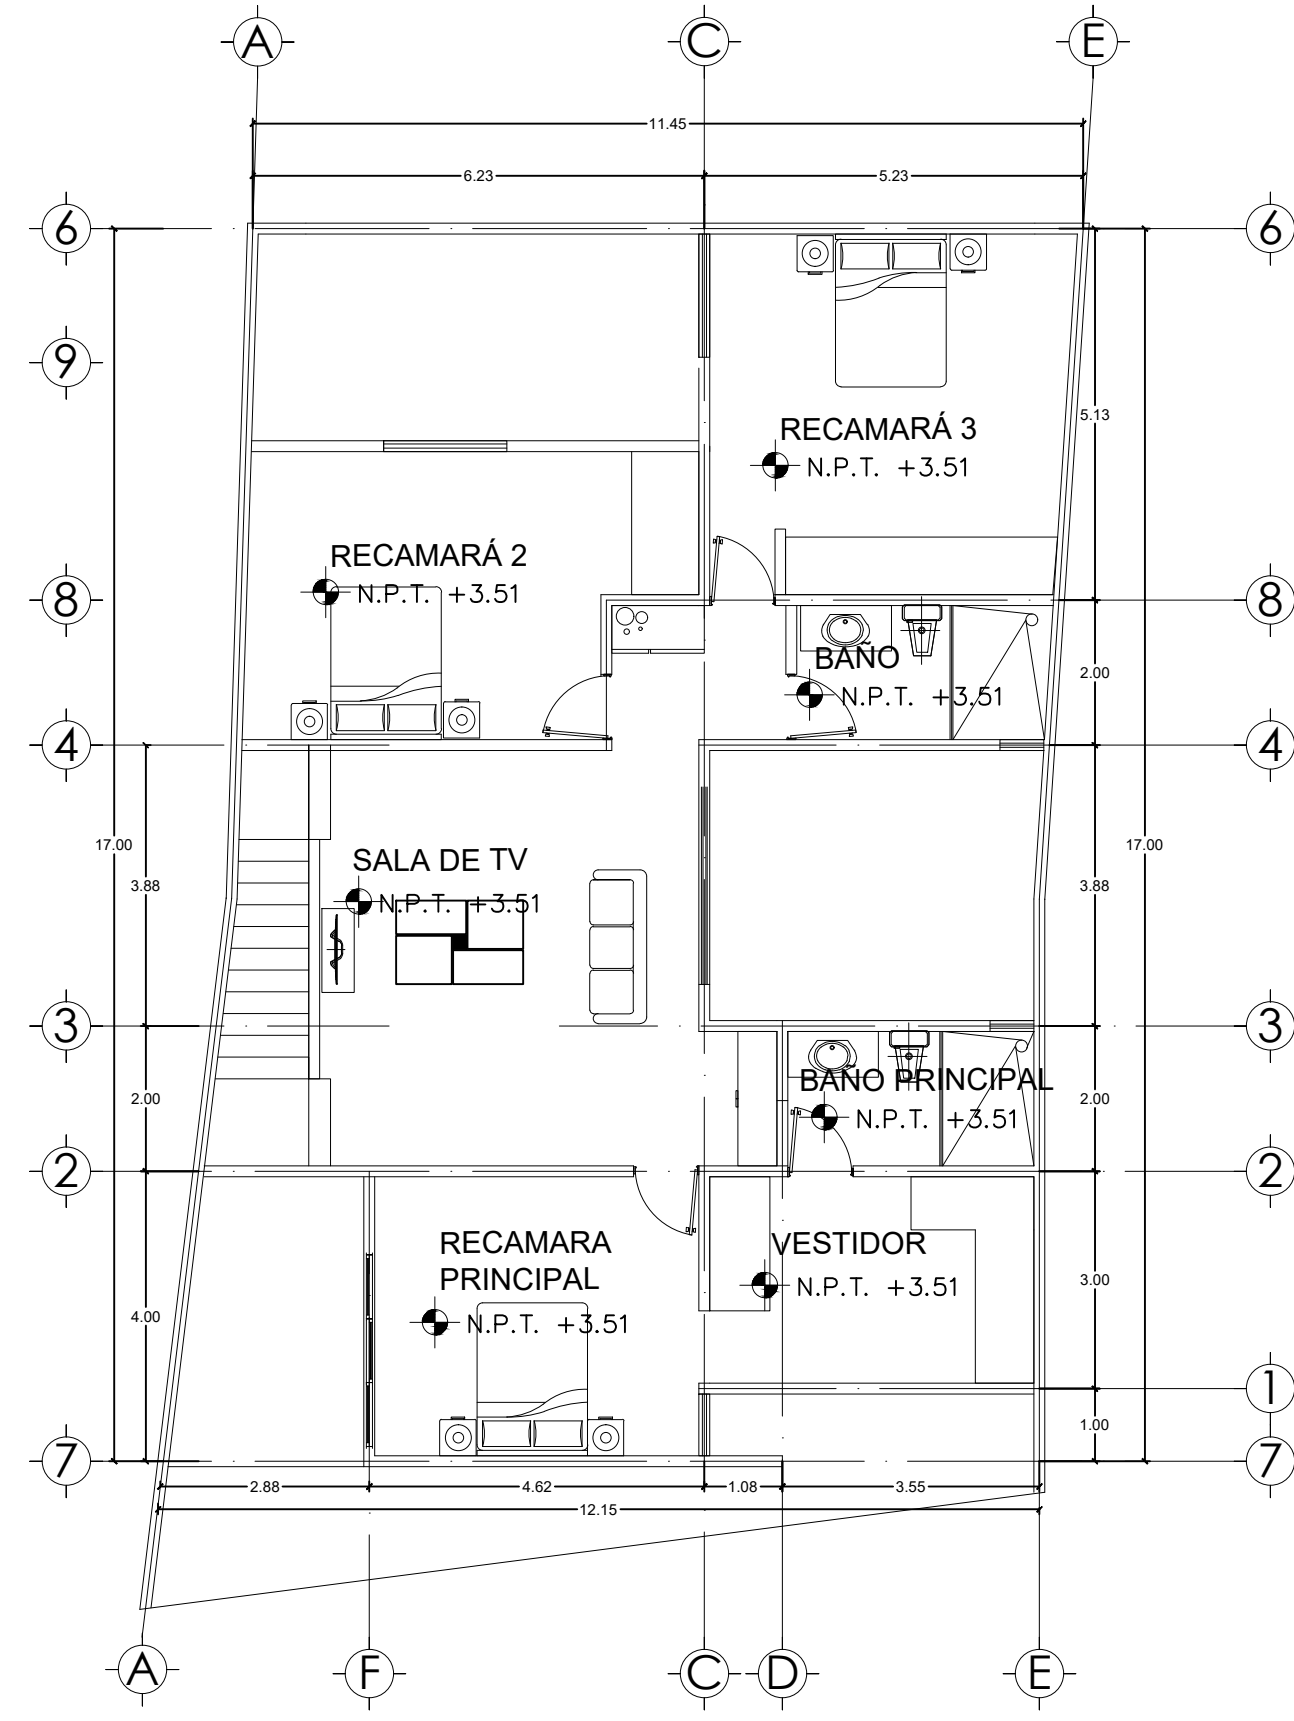

Planta alta
Plano Arquitectónico
Esc. 1:100

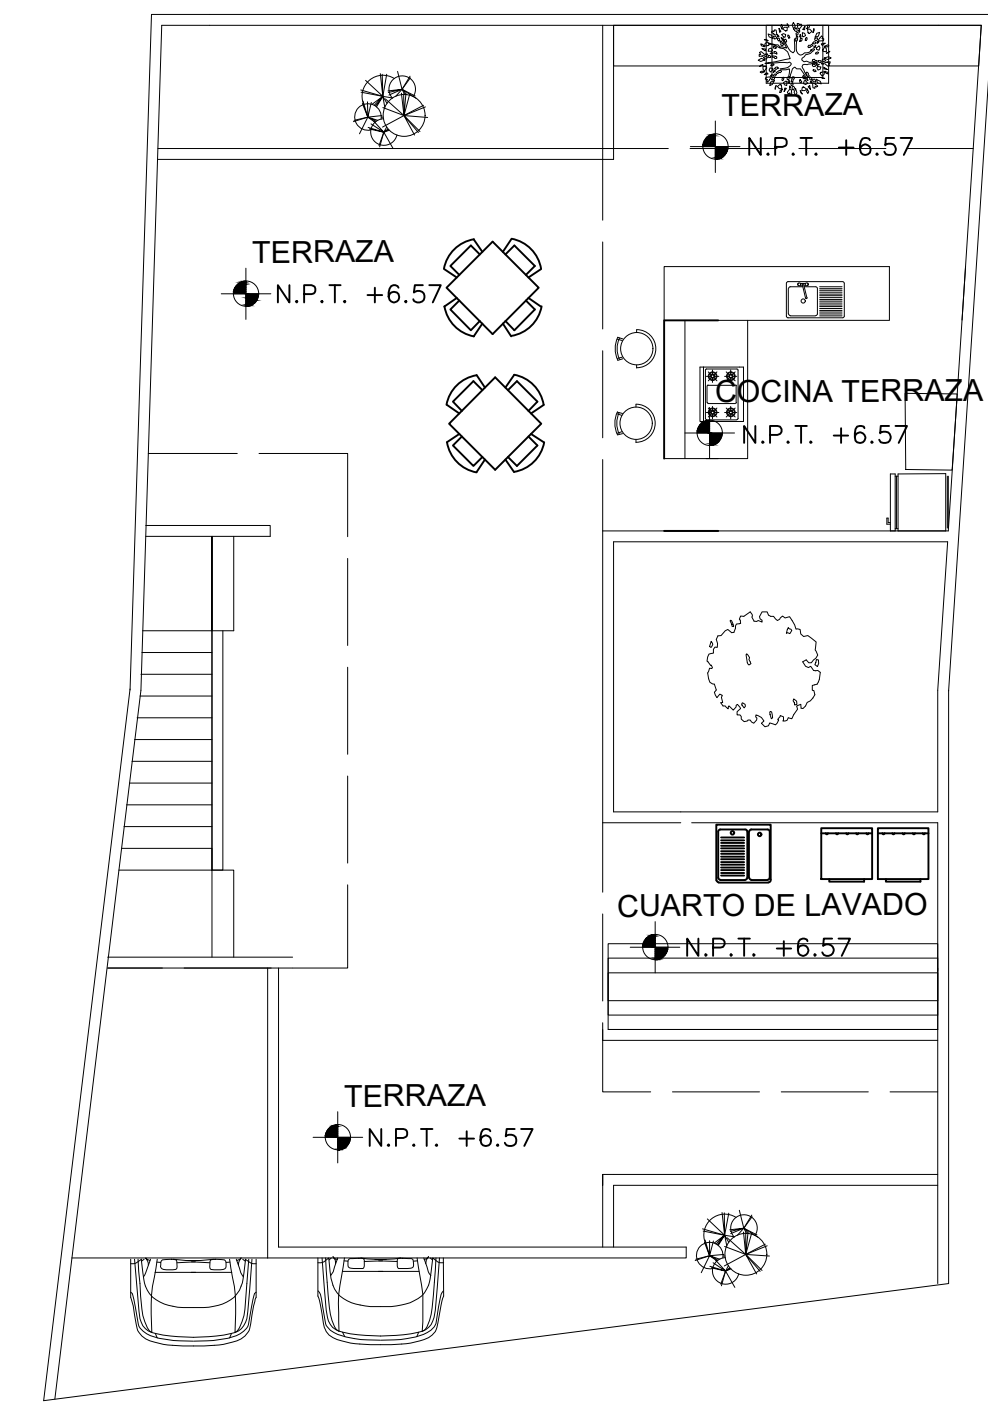

Planta de conjunto
Plano Arquitectónico
Esc. 1:100

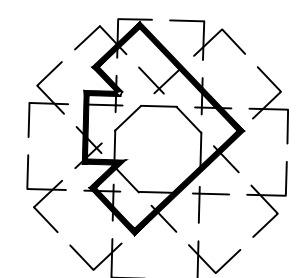

UDS

ADMINISTRACIÓN DE PROYECTOS
ARQ. PEDRO ALBERTO GARCÍA .
ARQ. HENRY FCO, MORALES DIAZ .

PLANO	ESC.
02	1.100
15/10/2022	