



Mi Universidad

Plantas arquitectónicas

Alejandra Monserrath Aguilar Gómez

Plantas Arquitectónicas Loft

Parcial 4


Geometría y Descriptiva I


Víctor Manuel Santiago Guillen

Arquitectura

2do Cuatrimestre

Comitán de Domínguez, 01/04/2023

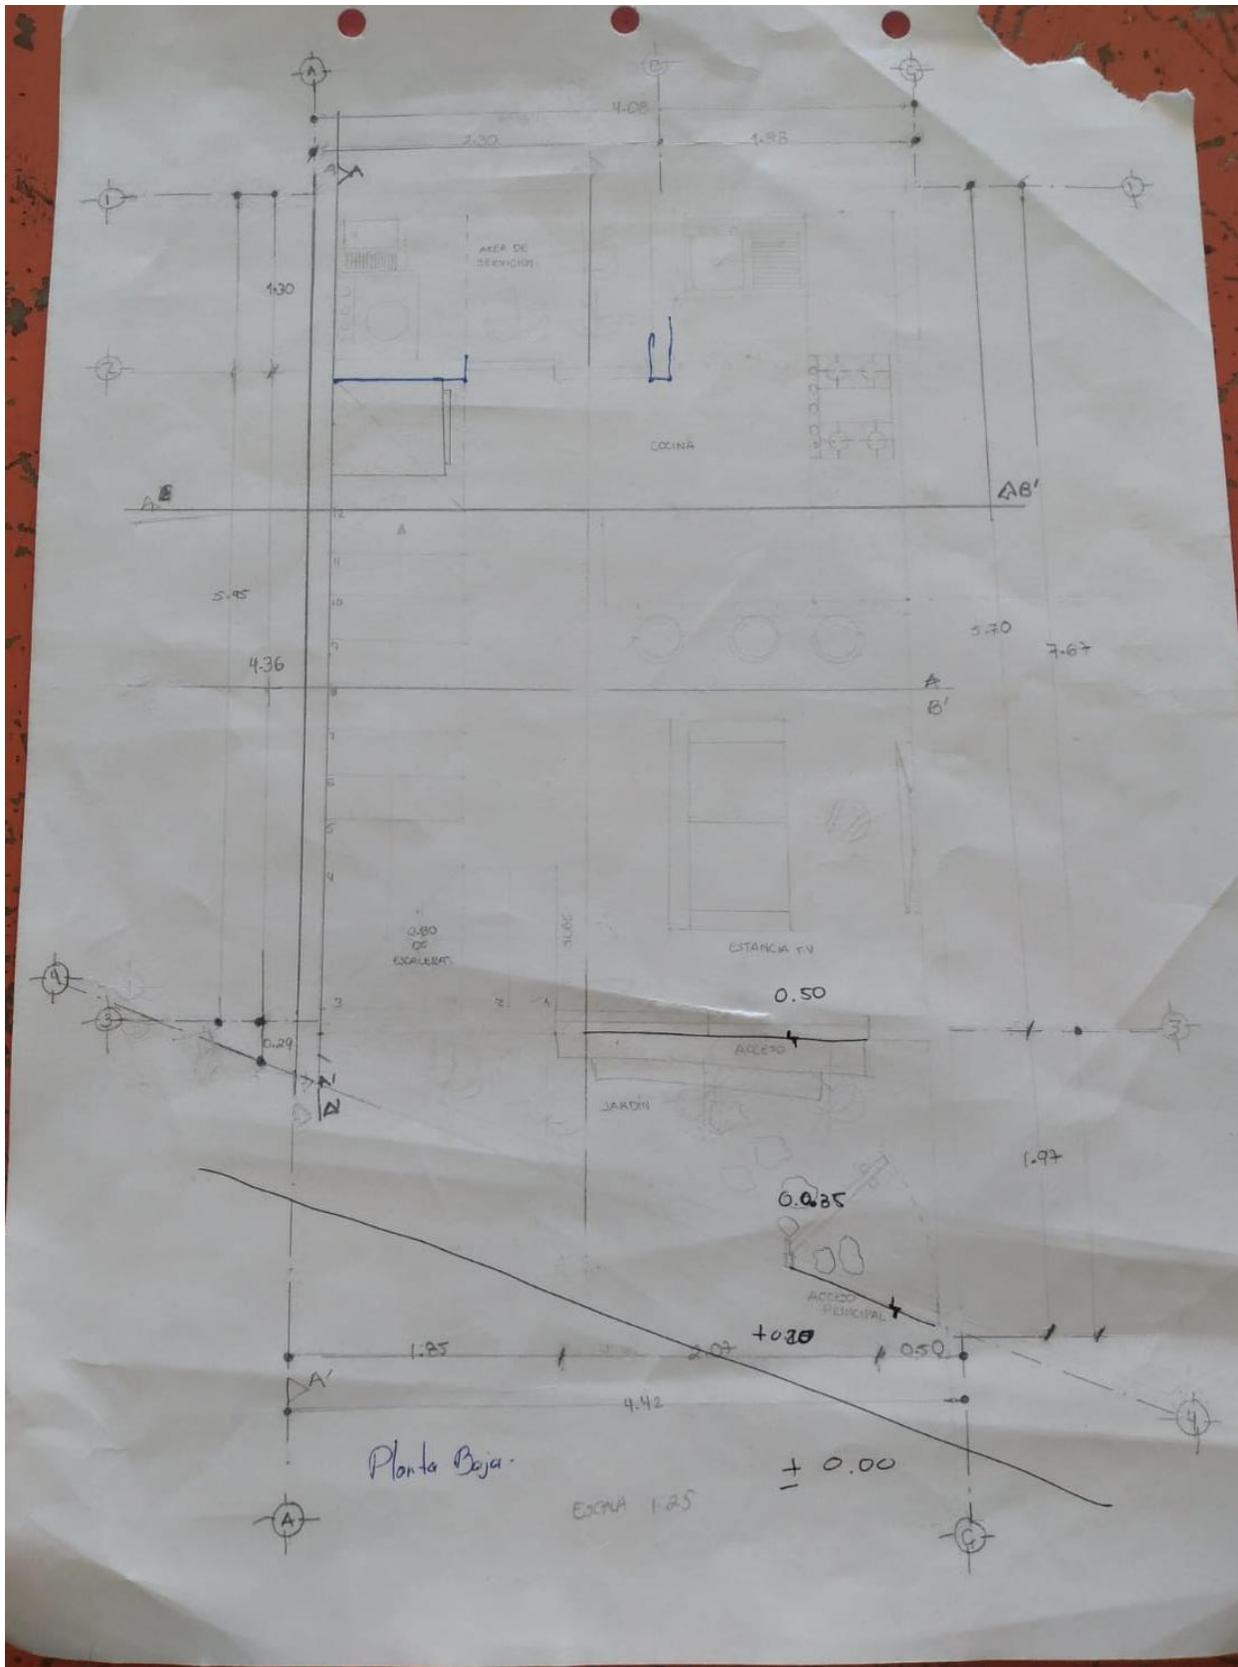

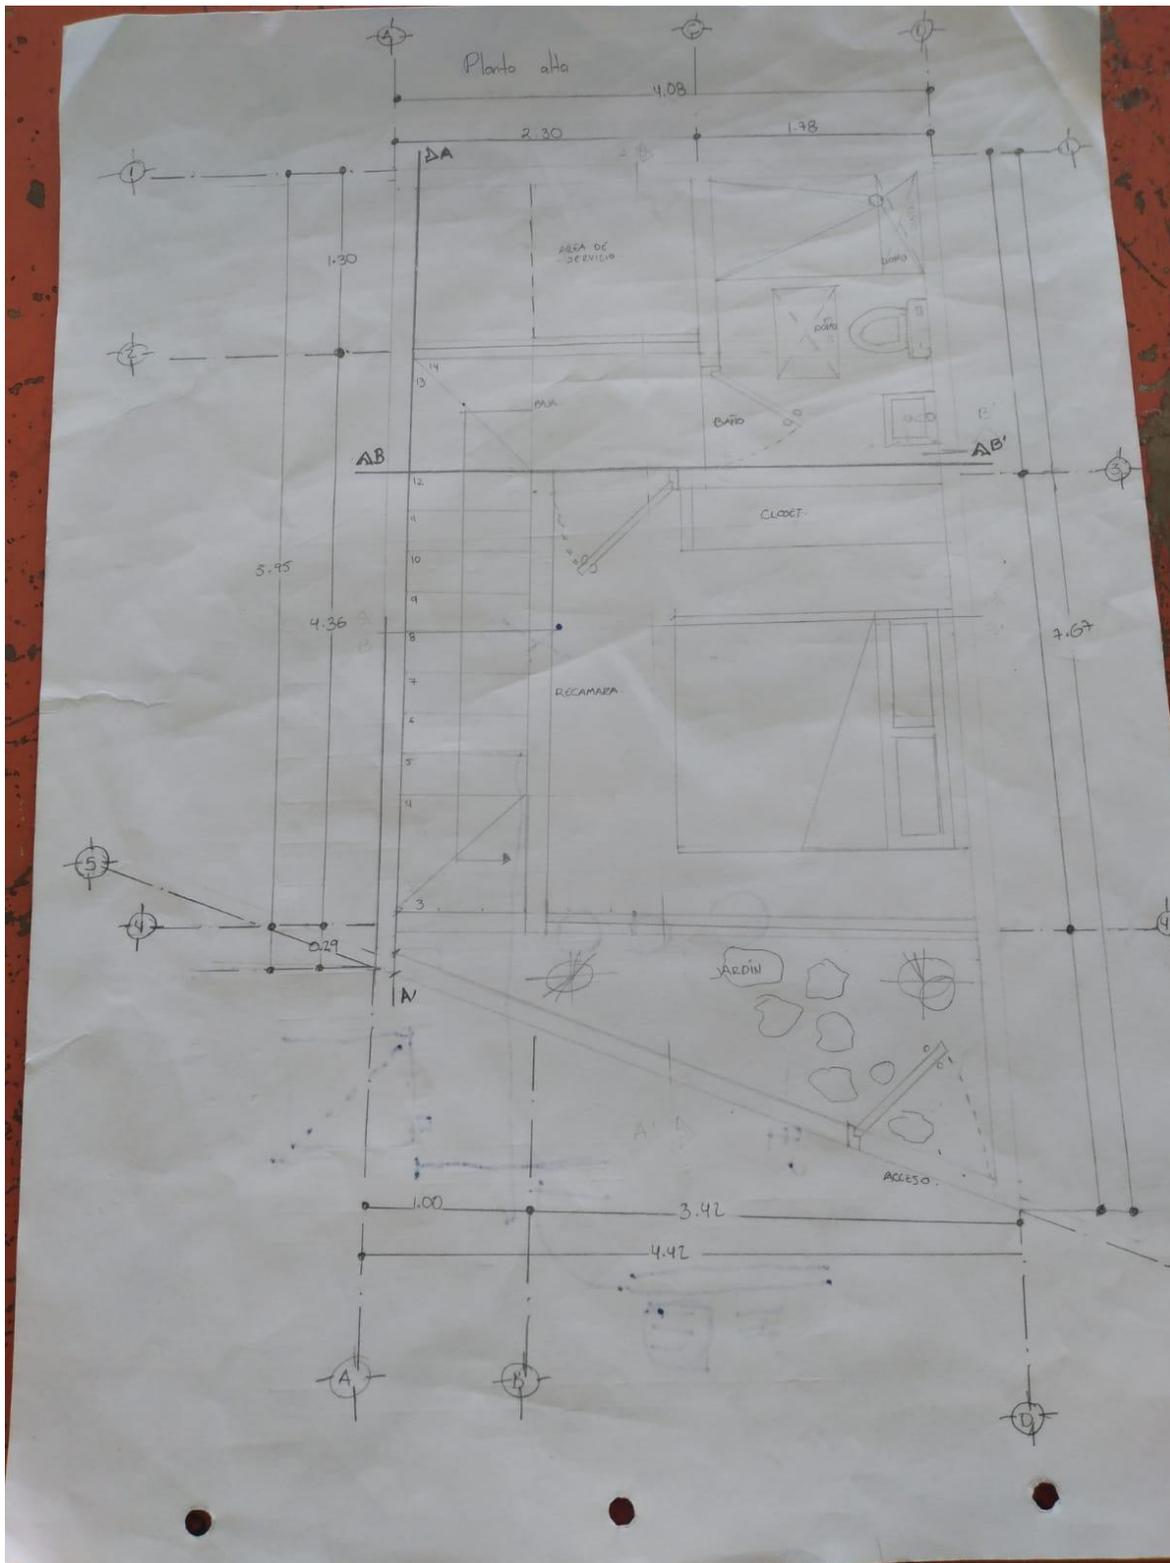

Planta de Conjunto.
Escala: 1:25

