



Mi Universidad

Plantas arquitectónicas

Nombre del Alumno: Gael Federico López Ochoa

Nombre del tema: plantas arquitectónicas

Parcial: 4

Nombre de la Materia: geometría y descriptiva

Nombre del profesor: Victor Manuel Santiago

Nombre de la Licenciatura: arquitectura

Cuatrimestre: 2




ESC 1:120

4.08 COLINDANCIA

COLINDANCIA

5.95

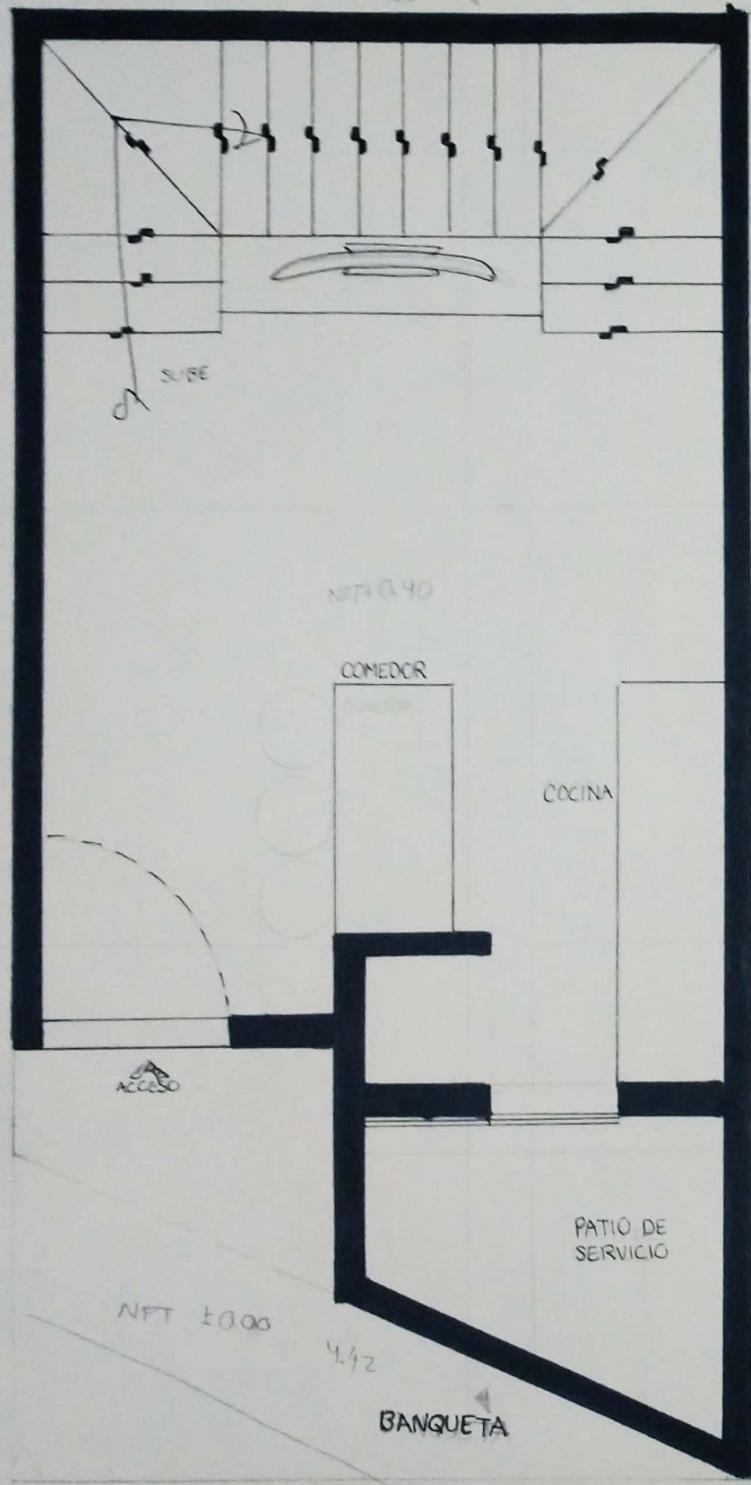

NFT 0.90

COMEDOR

COCINA

PATIO DE SERVICIO


BANQUETA

NFT ±0.00

4.42

COLINDANCIA

7.67

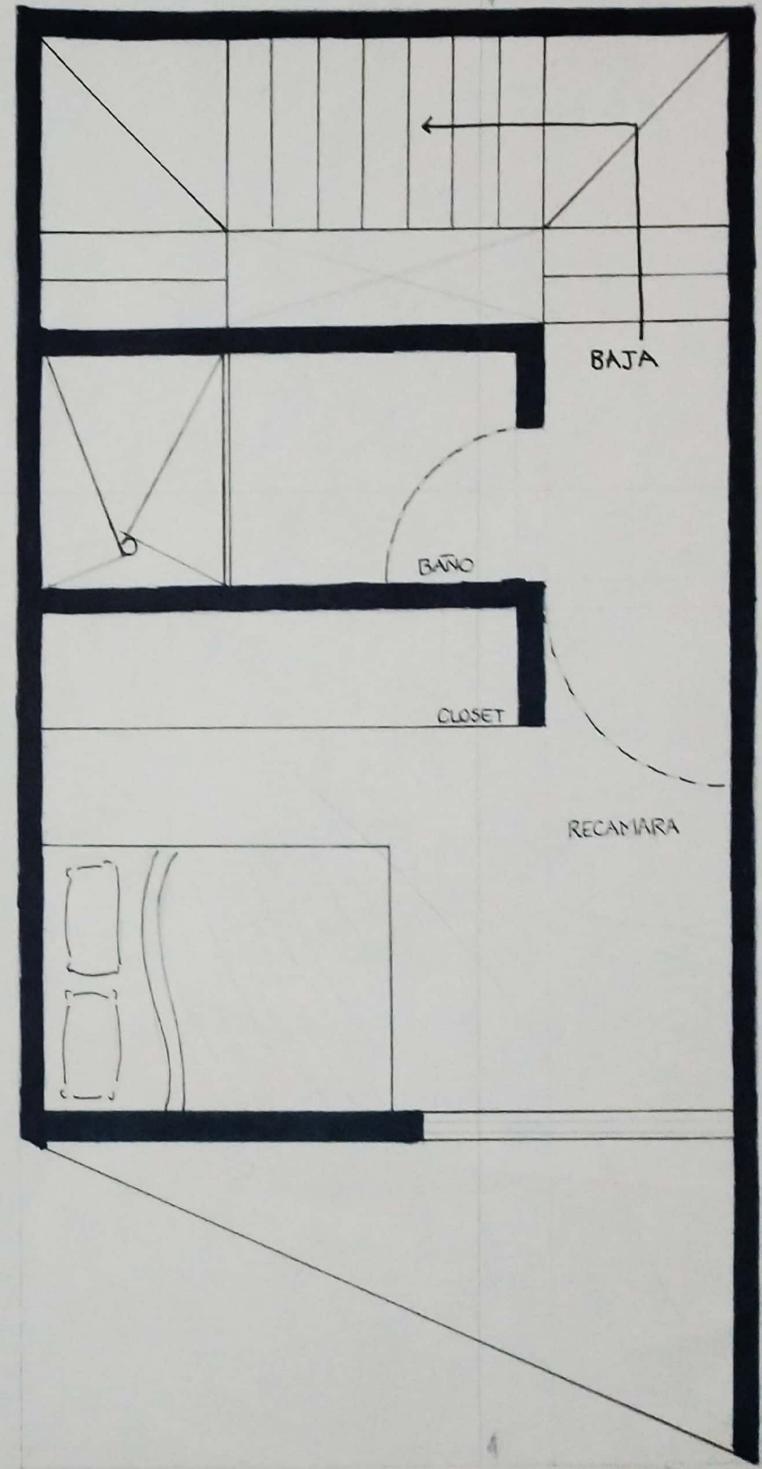

BAJA

BAÑO

CLOSET

RECAMARA