



lamina

Nombre del Alumno: Frida Lizbeth Reséndiz Salazar

Nombre del tema : Fachada


Parcial : 2

Nombre de la Materia : Geometría y descriptiva

Nombre del profesor: Victor Manuel Santiago Guillén

Nombre de la Licenciatura : Arquitectura

Cuatrimestre

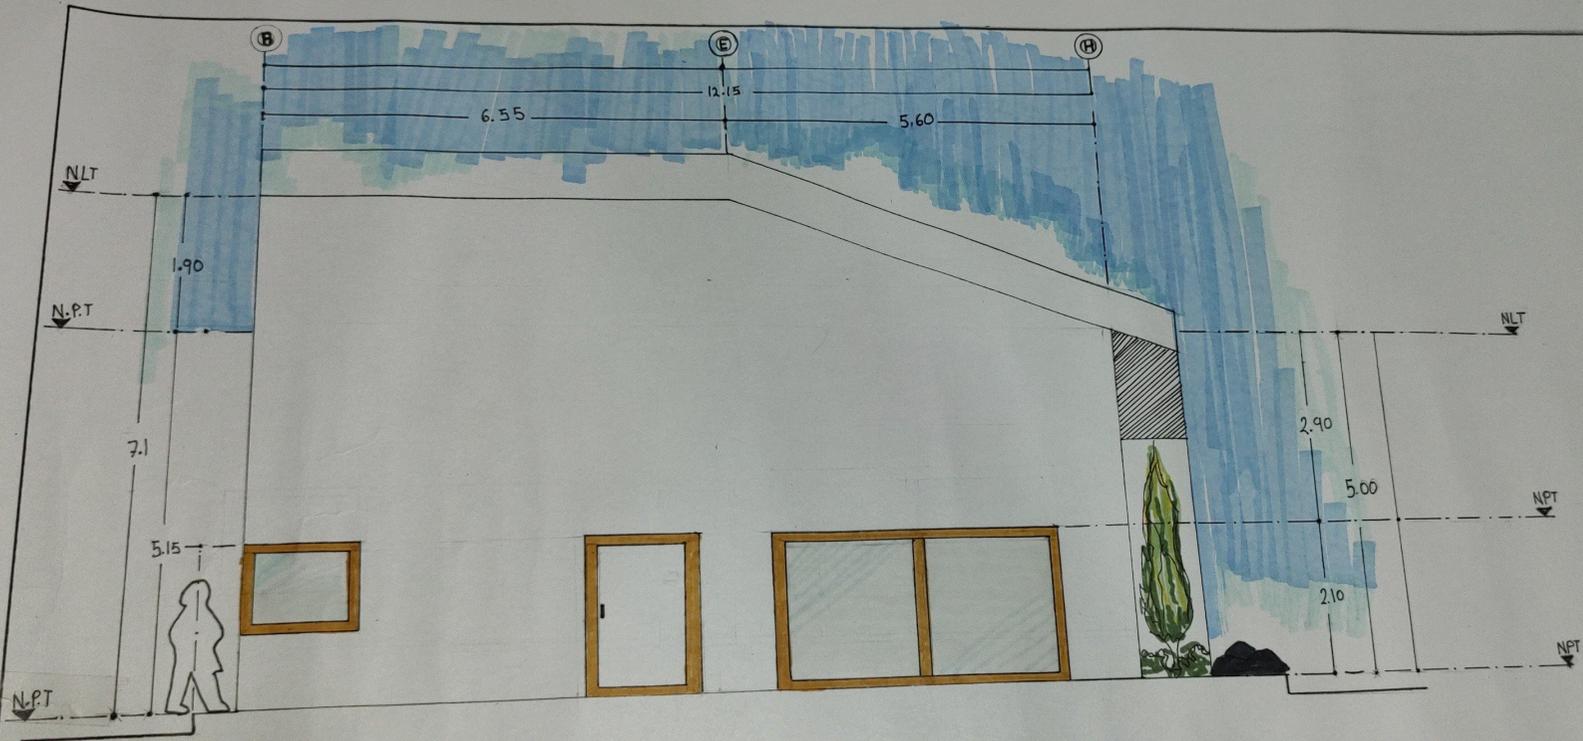

Fachada Principal
Escala 1:50