



Licenciatura en Arquitectura

Nombre del alumno:

Ana Fabiola López Aguilar

Materia:

Geometría y Descriptiva I

Nombre del profesor:

Arq. Víctor Manuel Santiago Guillen

Cuatrimestre:

Segundo


Nombre de la actividad:

Unidad IV: Plantas arquitectónicas


Fecha: 01 de abril de 2023

B
△

B'
△

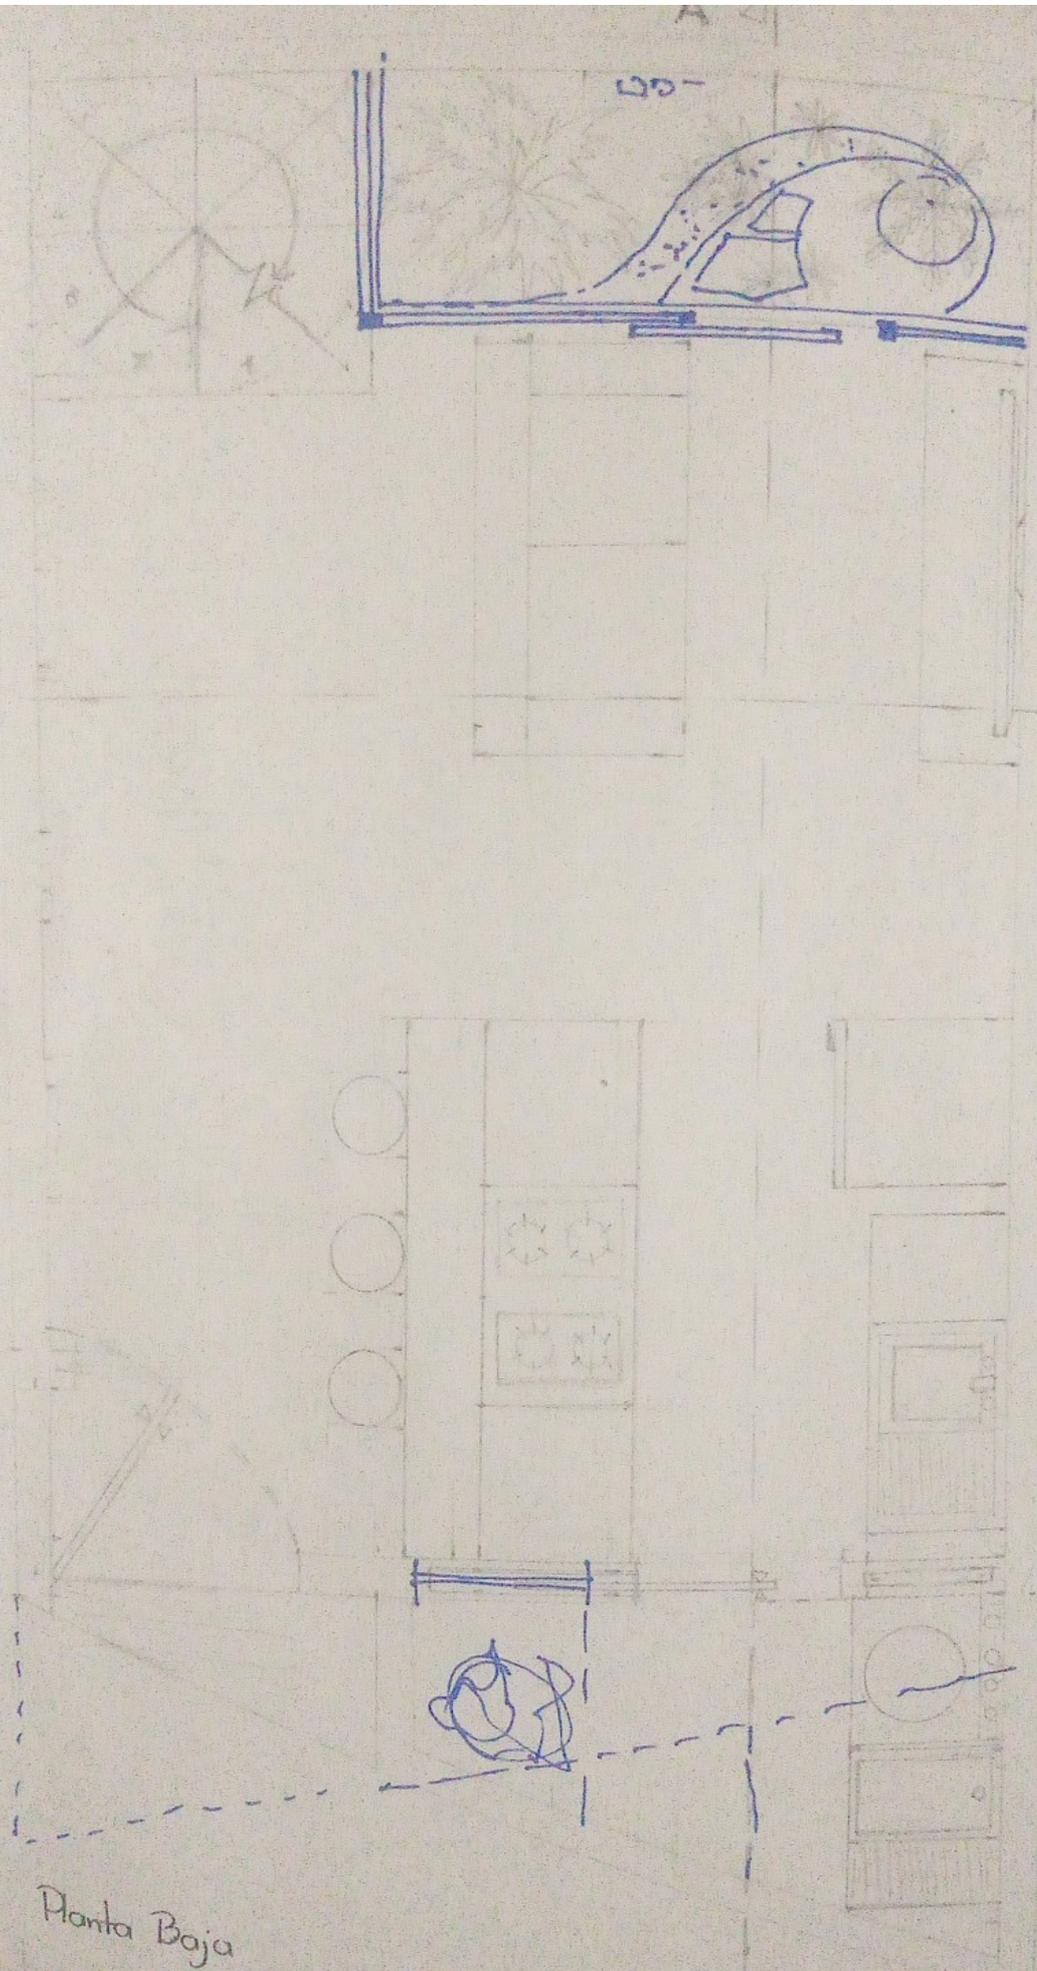


Planta Baja


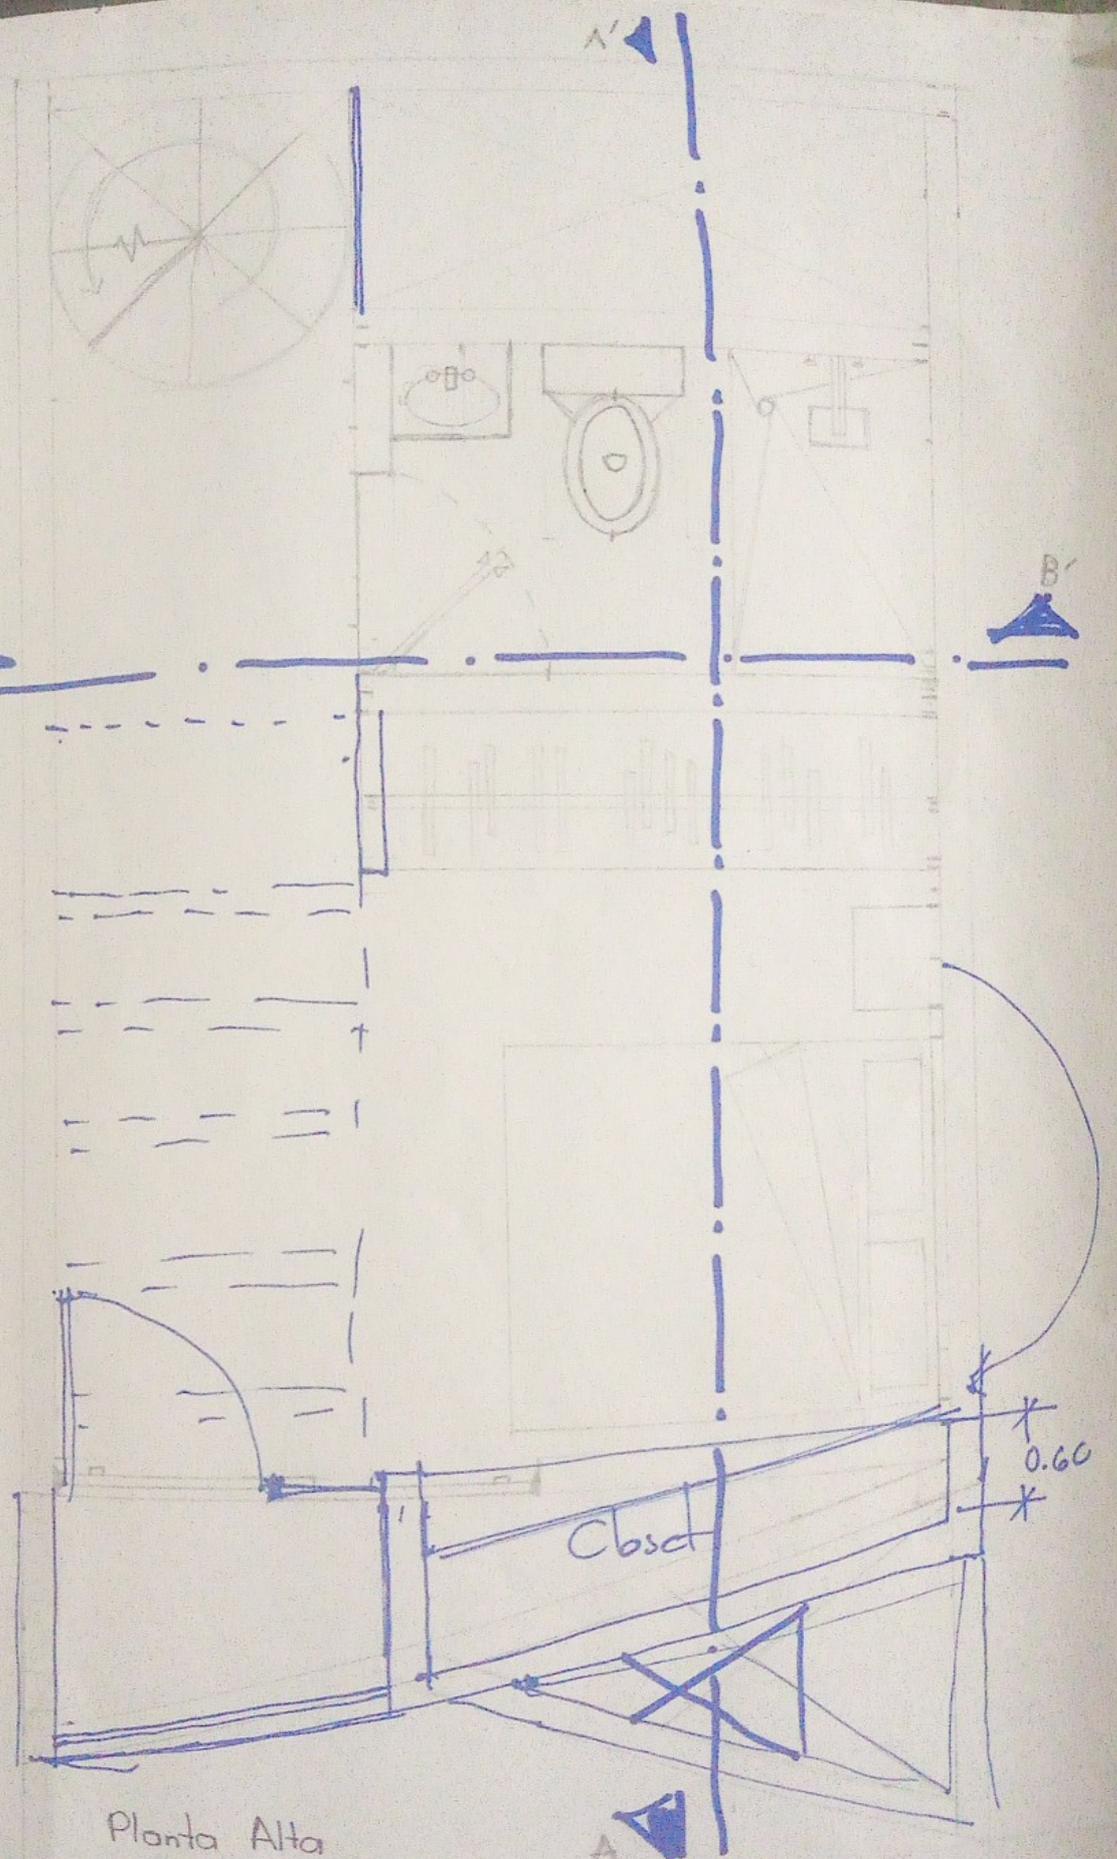


Planta Alta

Fabiola

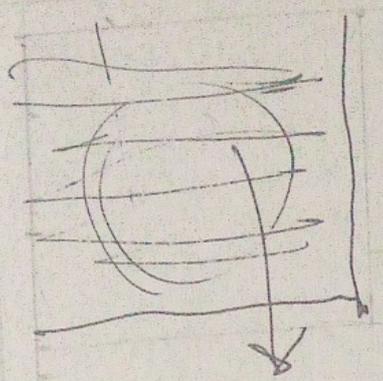

Jardin

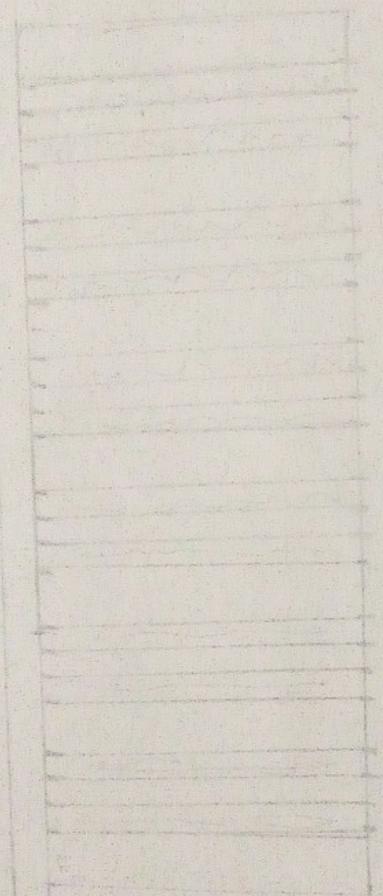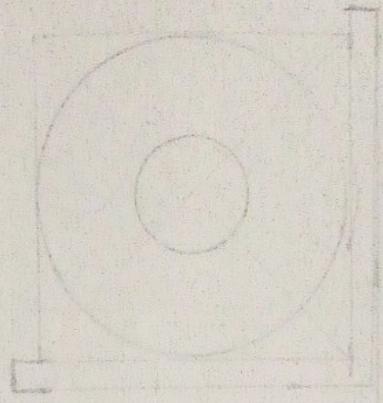

Planta de conjunto