



# Mi Universidad

*JOSE LISANDRO LOPEZ ALFARO*

*NOMBRE DEL TEMA: FACHADA PRINCIPAL / NORTE*


*PARCIAL: III*

*NOMBRE DE LA MATERIA: GEOMETRIA Y DESCRIPTIVA*

*NOMBRE DEL PROFESOR: VICTOR MANUEL SANTIAGO GUILLEN*

*NOMBRE DE LA LICENCIATURA: ARQUITECTURA*

*CUATRIMESTRE: 2*

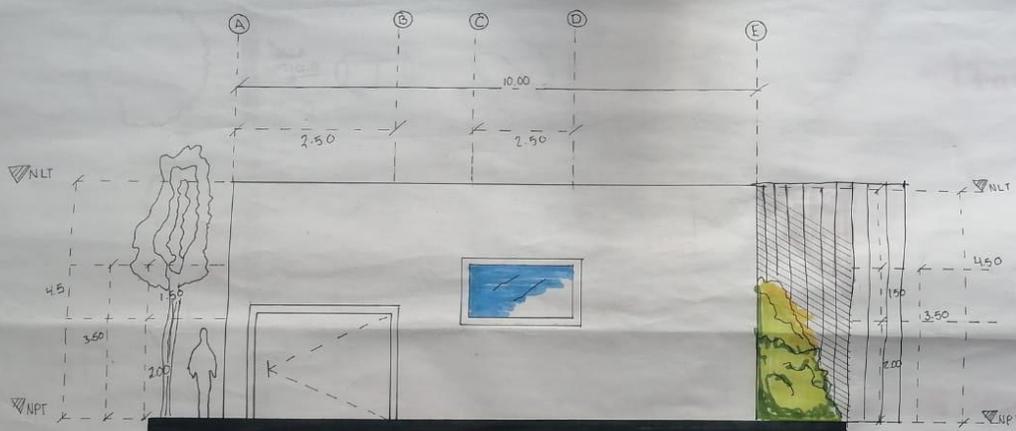

UNIVERSIDAD  
DEL  
SURESTE

FACHADA  
PRINCIPAL  
/NORTE

ESCALA 1:50

JOSE LISANDRO  
LOPEZ ALFARO

GEOMETRIA  
Y  
DESCRIPTIVA I