


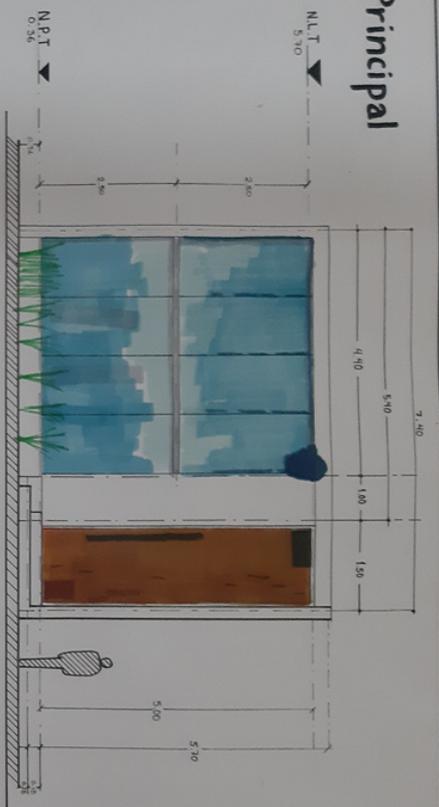

GEOMETRIA Y DESCRIPTIVA
ÁNGEL GABRIEL GRANADOS PÉREZ
3ER. PARCIAL
2DO. CUATRIMESTRE
FACHADAS
ARQ. VICTOR MANUEL SANTIAGO
GUILLEN
MARZO 2023

Fachada Principal

ESCALA 1:50



Fachada Lateral

ESCALA 1:50



Fachadas
cabaña

Arq. Angel Gabriel
Granados Pérez

Arq. Victor
Manuel Santiago
Gullén