



Mi Universidad

Plano

Alejandra Monserrath Aguilar Gómez


Planta de conjunto

Geometría y Descriptiva I

Arq. Víctor Manuel Santiago Guillen

Arquitectura

Segundo Cuatrimestre

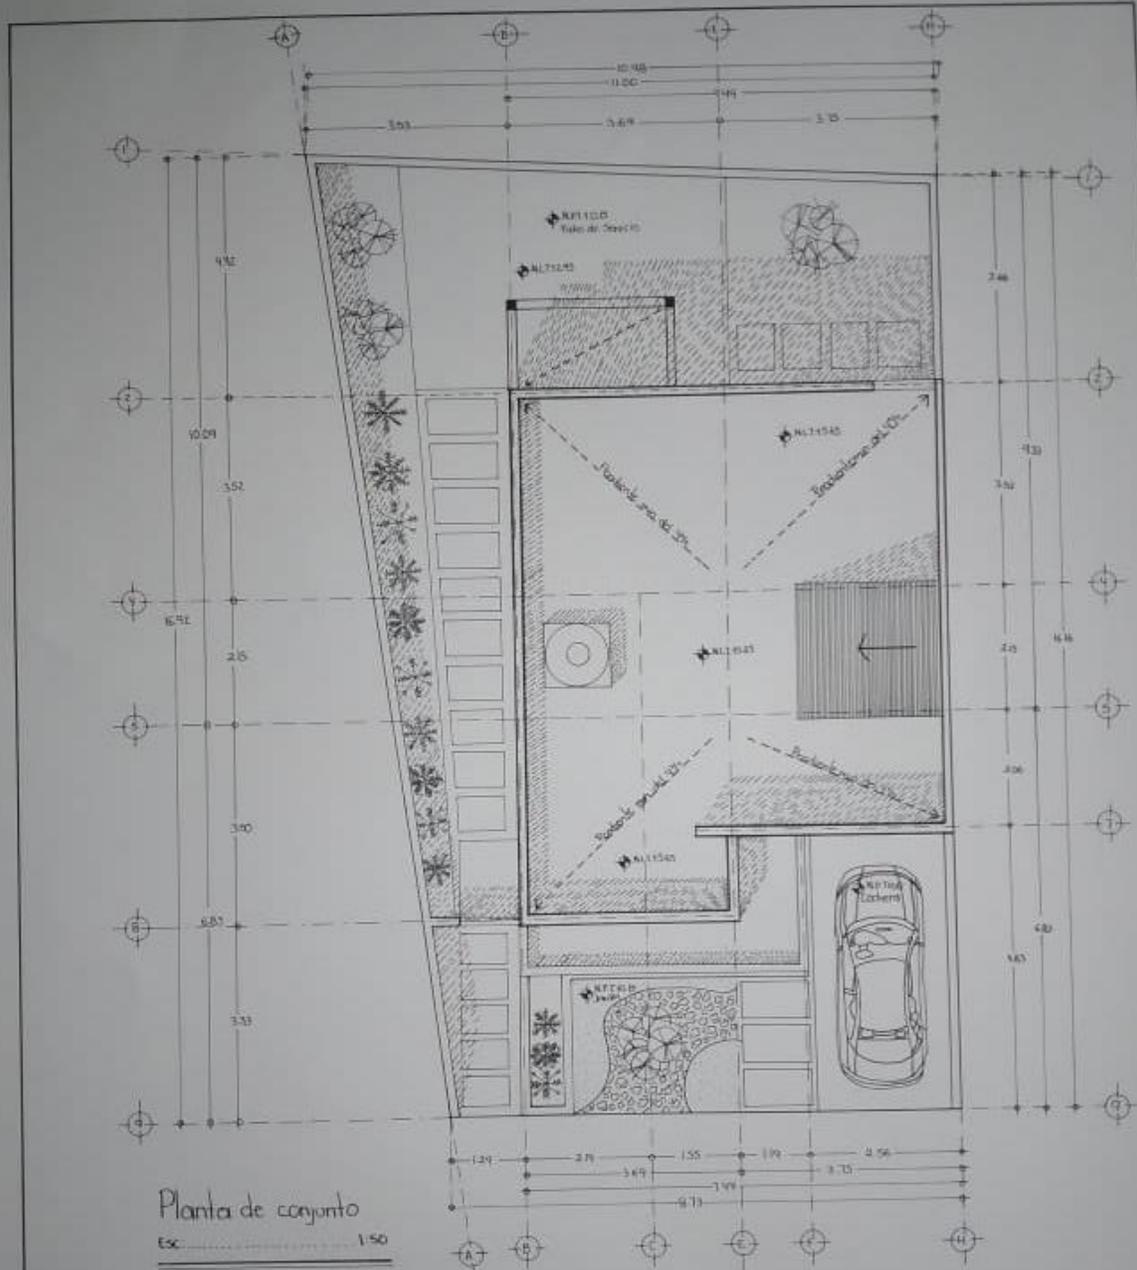

Planta de conjunto
Esc. 1:50

UDS
Arquitectura
Geometría y
Descriptiva 1
Alegandra Monerath
Aguilar Gomez
Arq. Victor Manuel
Santiago Guillen
Segunda Unidad
Planta de conjunto
Escala: 1:50
Viernes, 11 de Febrero, 23