



Mi Universidad

**FACHADA DE
CABAÑA**


Nombre del Alumno: OSVALDO JIMENEZ SOLIS

Nombre de la Materia: GEOMETRIA Y DESCRIPTIVA

Nombre del profesor: VICTOR MANUEL SANTIAGO GUILLEN

Nombre de la Licenciatura: ARQUITECTURA

Cuatrimestre: SEGUNDO

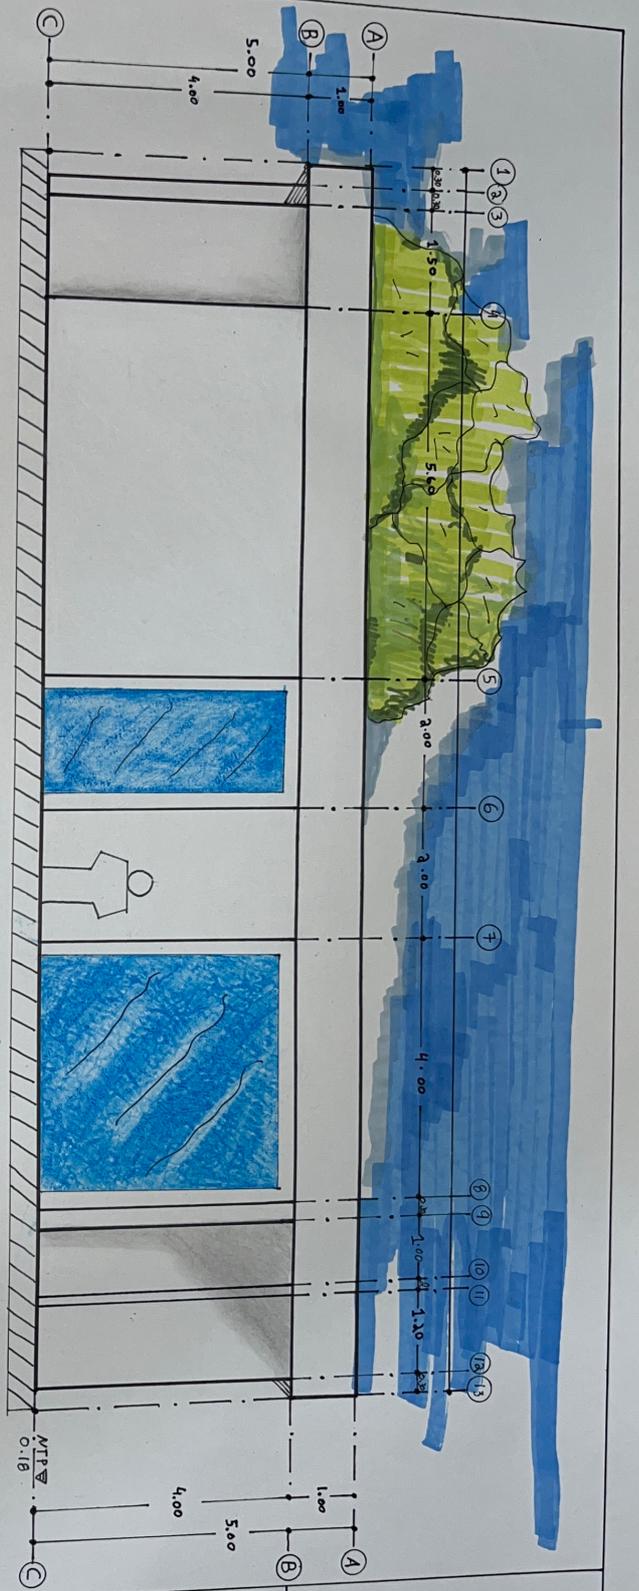

FACHADA PRINCIPAL NORTE

UDS

FACHADA PRINCIPAL NORTE

ESCALA 1:50

OSVALDO JIMÉNEZ SOLÍS

GEOMETRIA Y DESCRIPTIVA