



NOMBRE DEL ALUMNO: Gari Daniel Tinajero Altúzar

NOMBRE DEL TEMA: FACHADAS


PARCIAL: 3

NOMBRE DE LA MATERIA: GEOMETRIA Y DESCRIPTIVA I

NOMBRE DEL PROFESOR: VICTOR MANUEL SANTIAGO GUILLEN

LICENCIATURA: Arquitectura

CUATRIMESTRE: 2

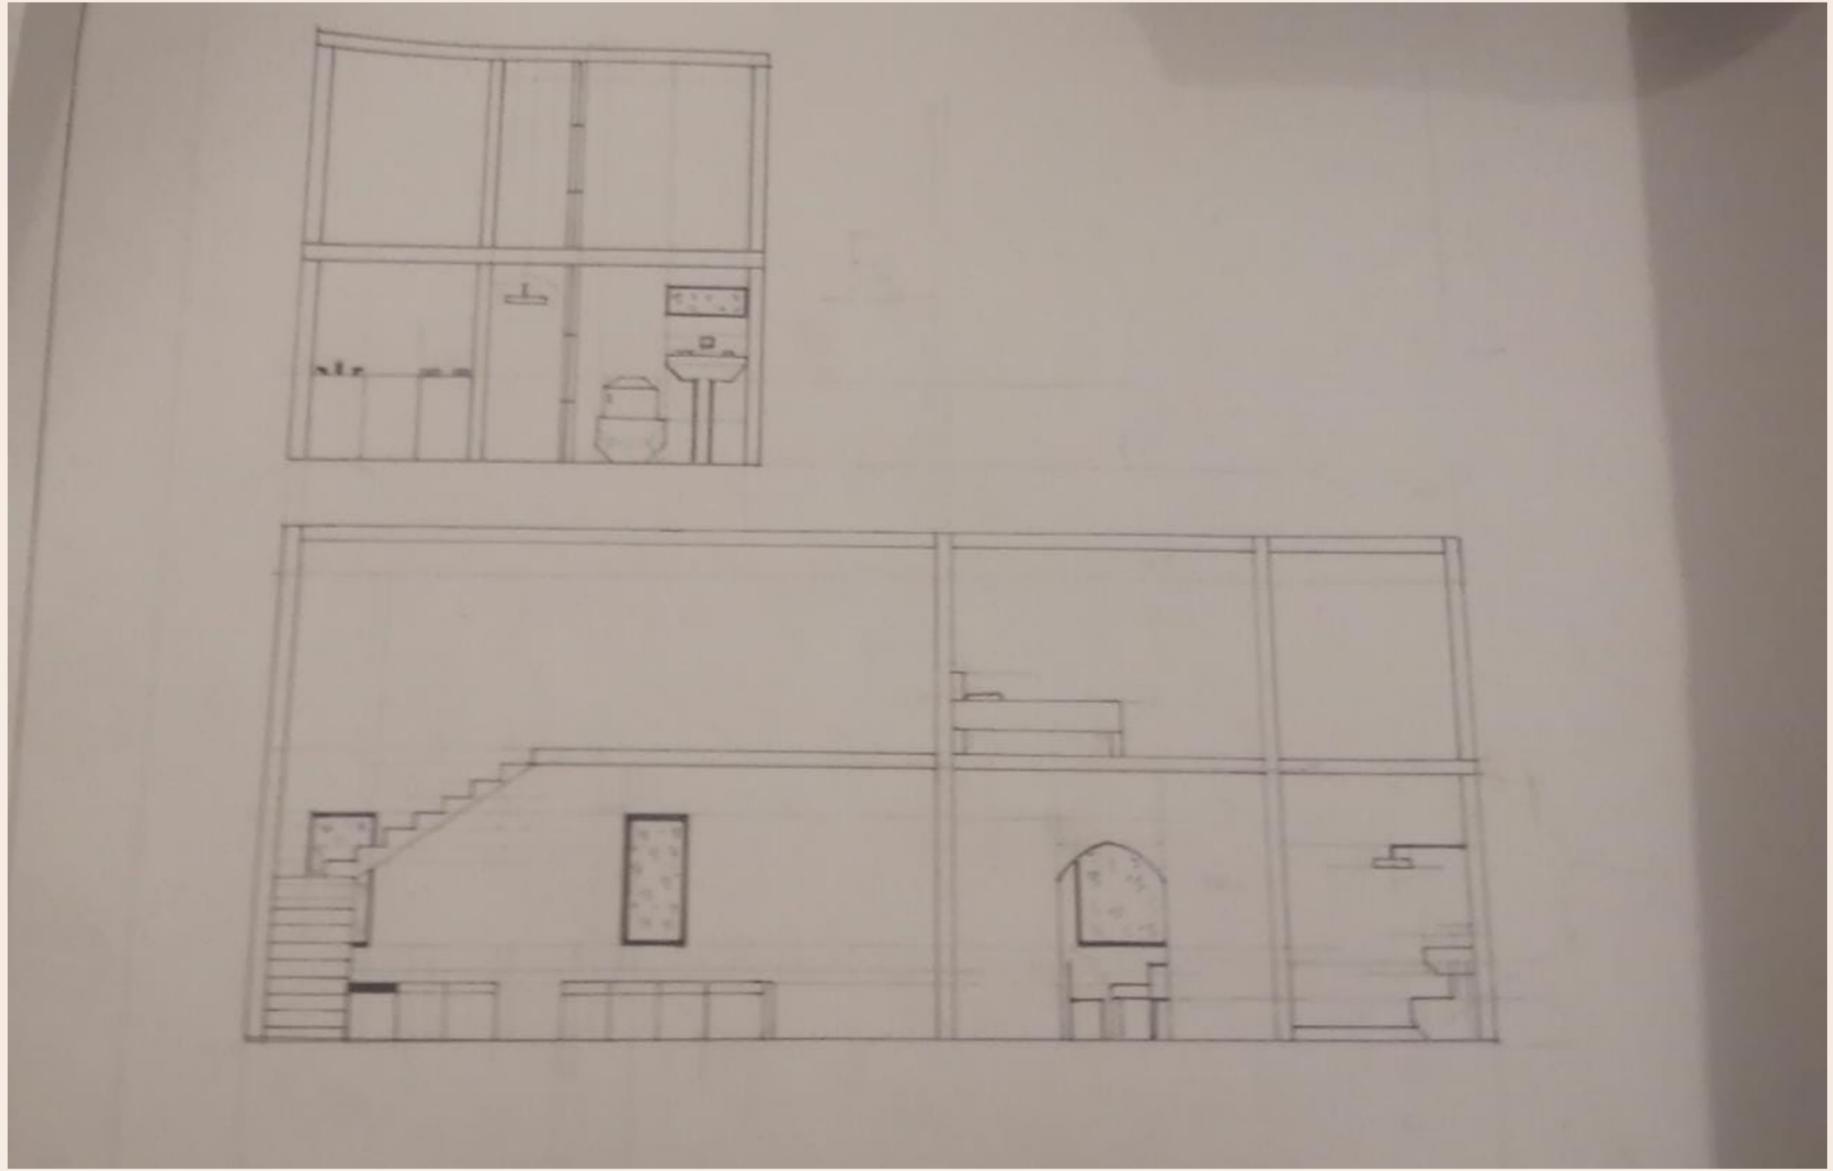



FACHADA PRINCIPAL
ESCALA 1:50