



**Mi Universidad**

## **Plantas arquitectónicas**

*Nombre del Alumno: Gael Federico López Ochoa*

*Nombre del tema: introducción al diseño arquitectónico*

*Parcial: 4*

*Nombre de la Materia: geometría y descriptiva*

*Nombre del profesor: Victor Manuel Santiago*

*Nombre de la Licenciatura: arquitectura*

*Cuatrimestre: 2*




ESQ 1:120

4.08 COLINDANCIA


COLINDANCIA

5.95

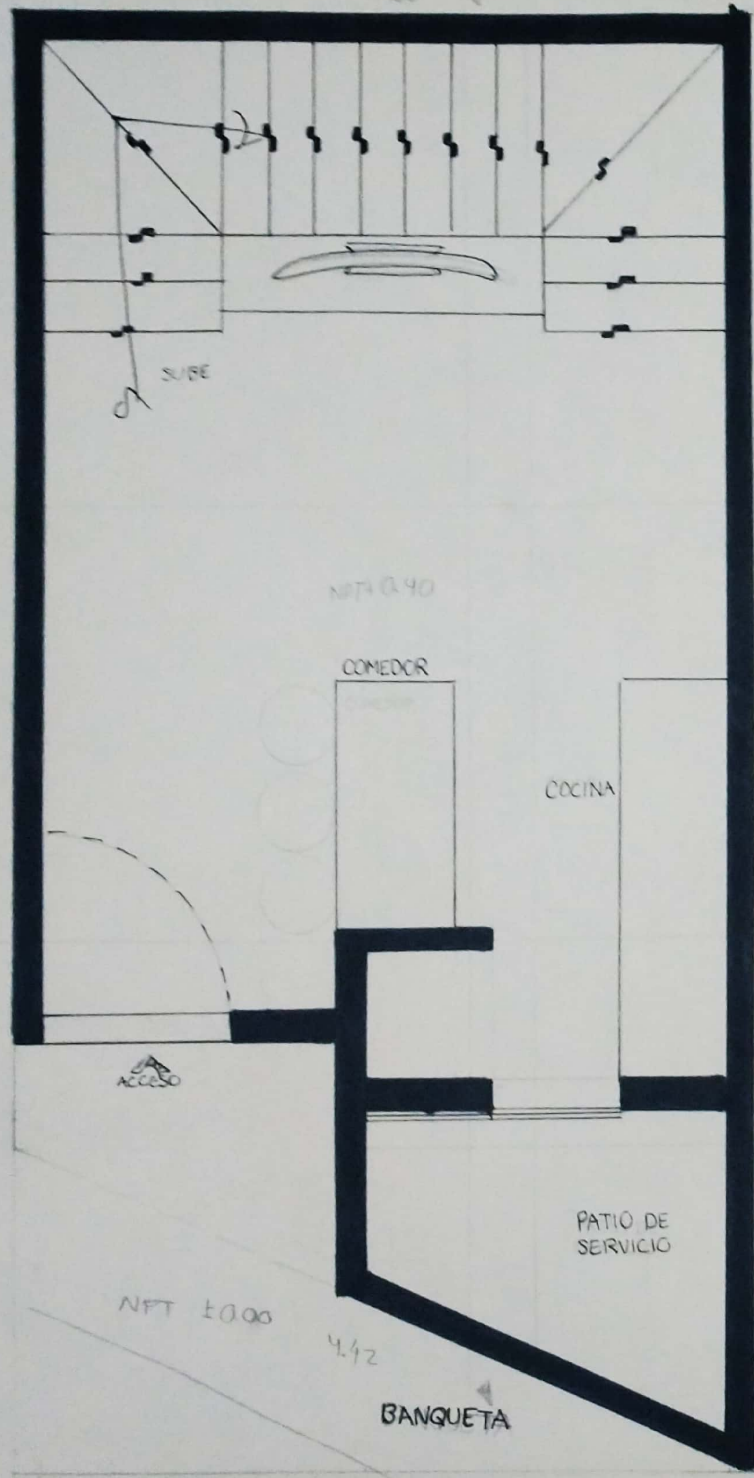

COLINDANCIA

7.67

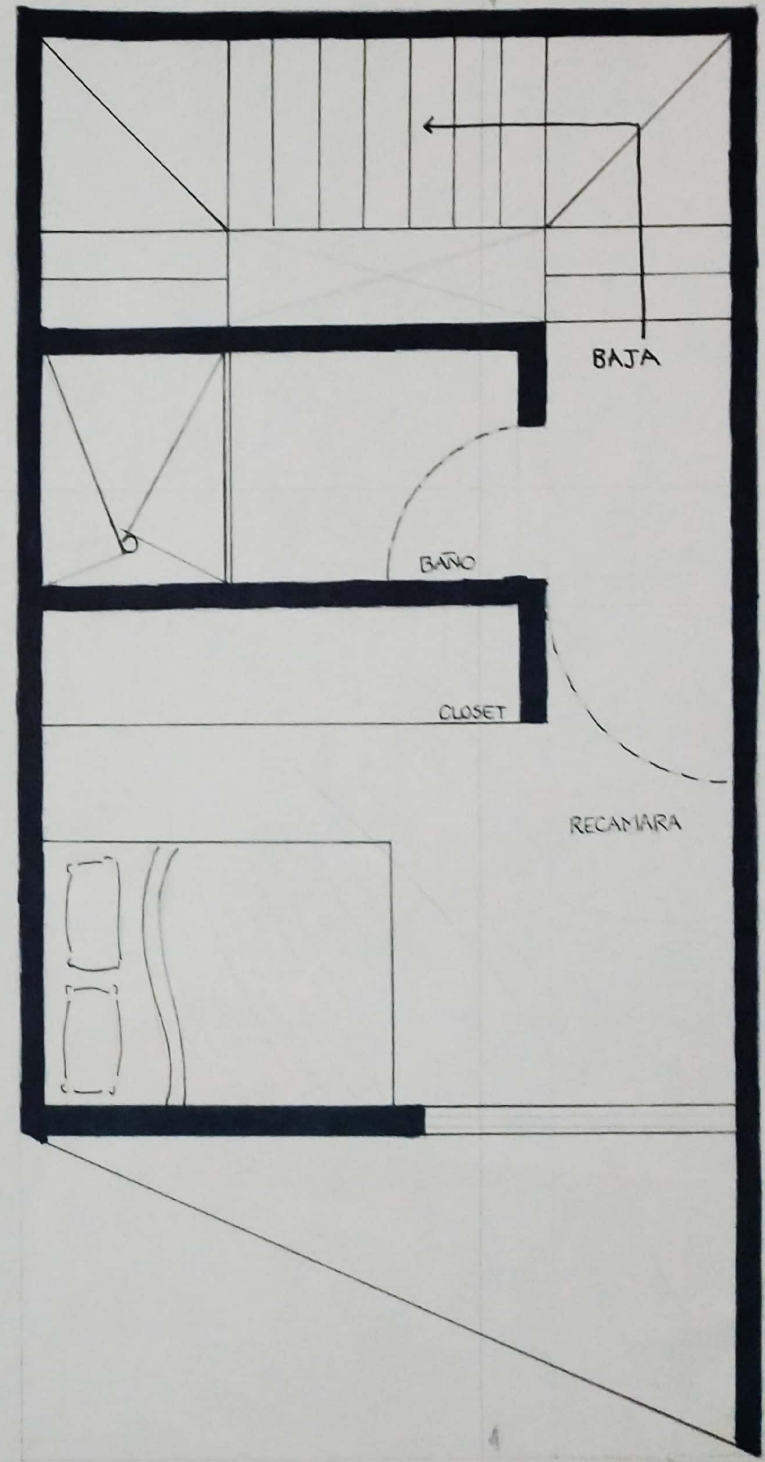

NFT 0.90

COMEDOR

COCINA

PATIO DE SERVICIO

BANQUETA

NFT 1.00

4.42

BAJA

BAÑO

CLOSET

RECAMARA