



**Mi Universidad**

## **Plantas arquitectónicas**

*Alejandra Monserrath Aguilar Gómez*

*Plantas Arquitectónicas Loft*

*Parcial 4*


*Introducción al diseño Arquitectónico*


*Víctor Manuel Santiago Guillen*

*Arquitectura*

*2do Cuatrimestre*

*Comitán de Domínguez, 01/04/2023*

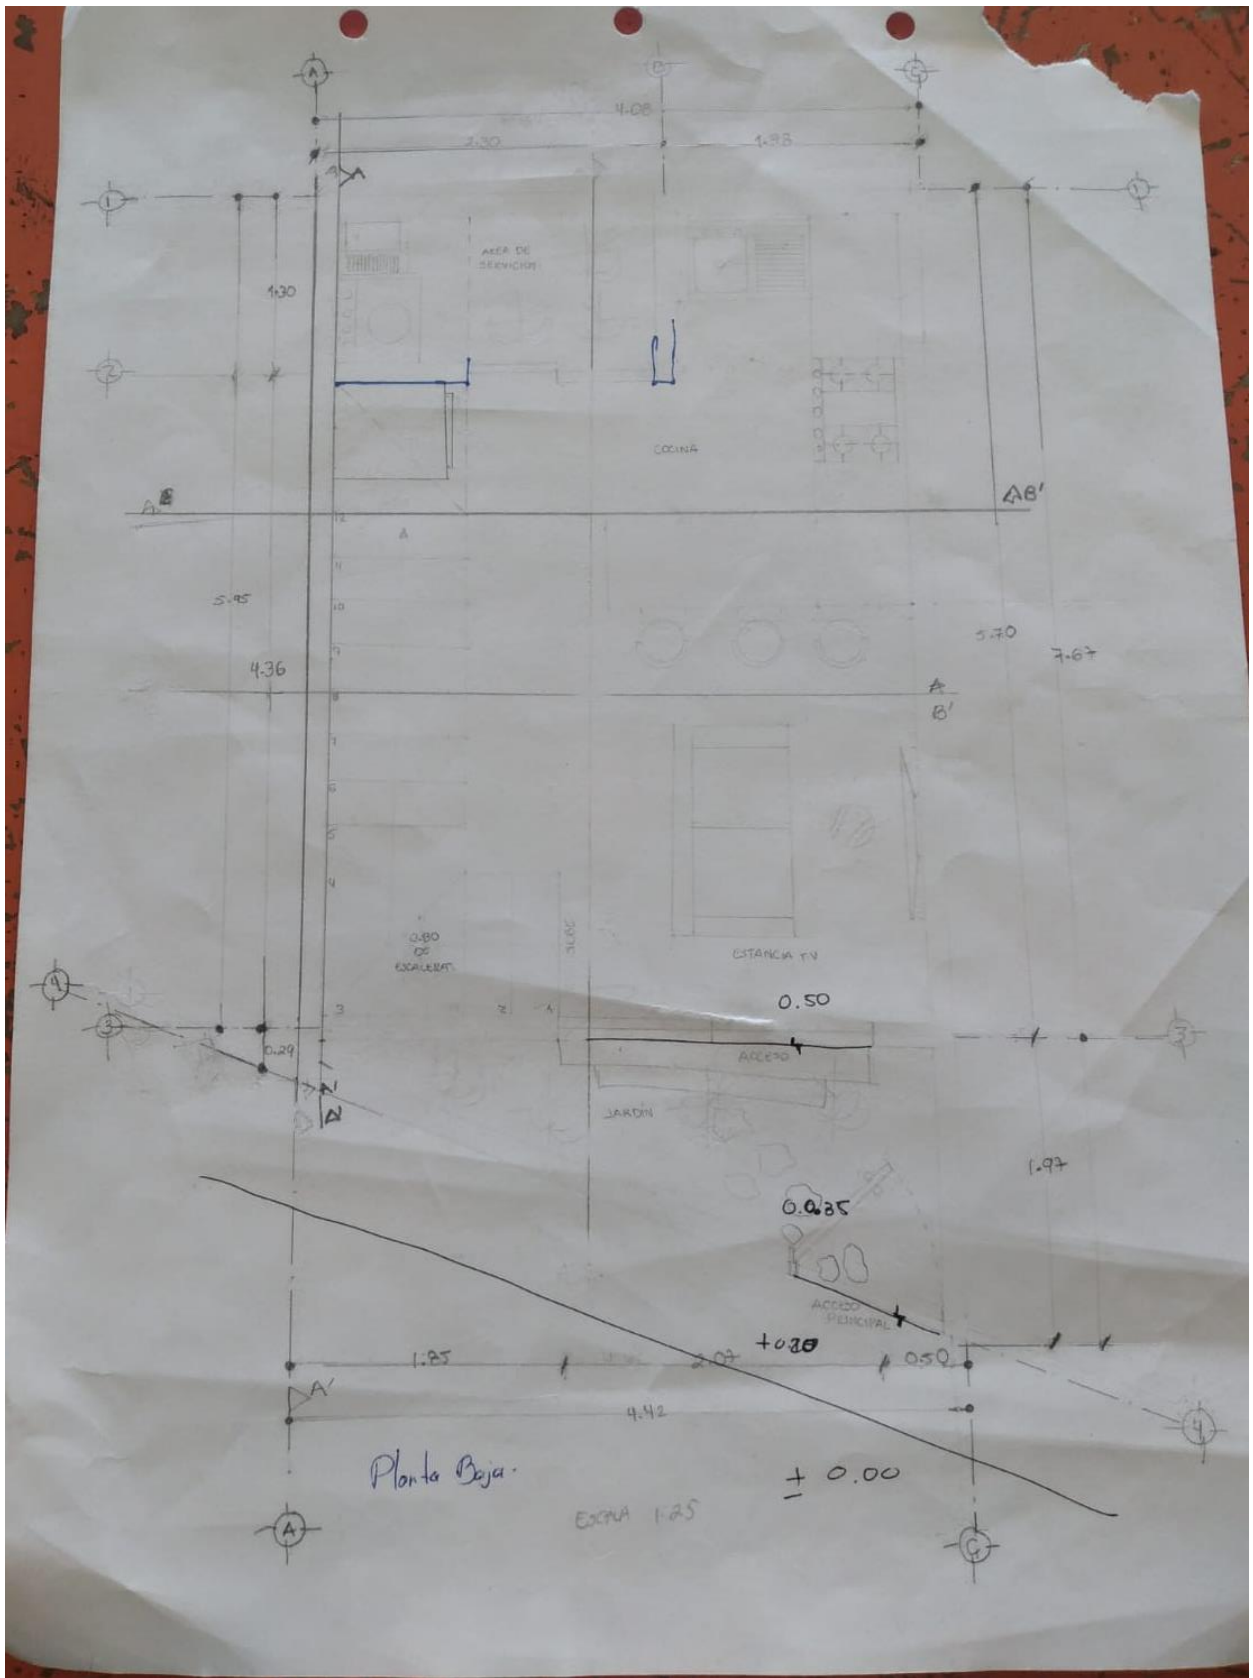

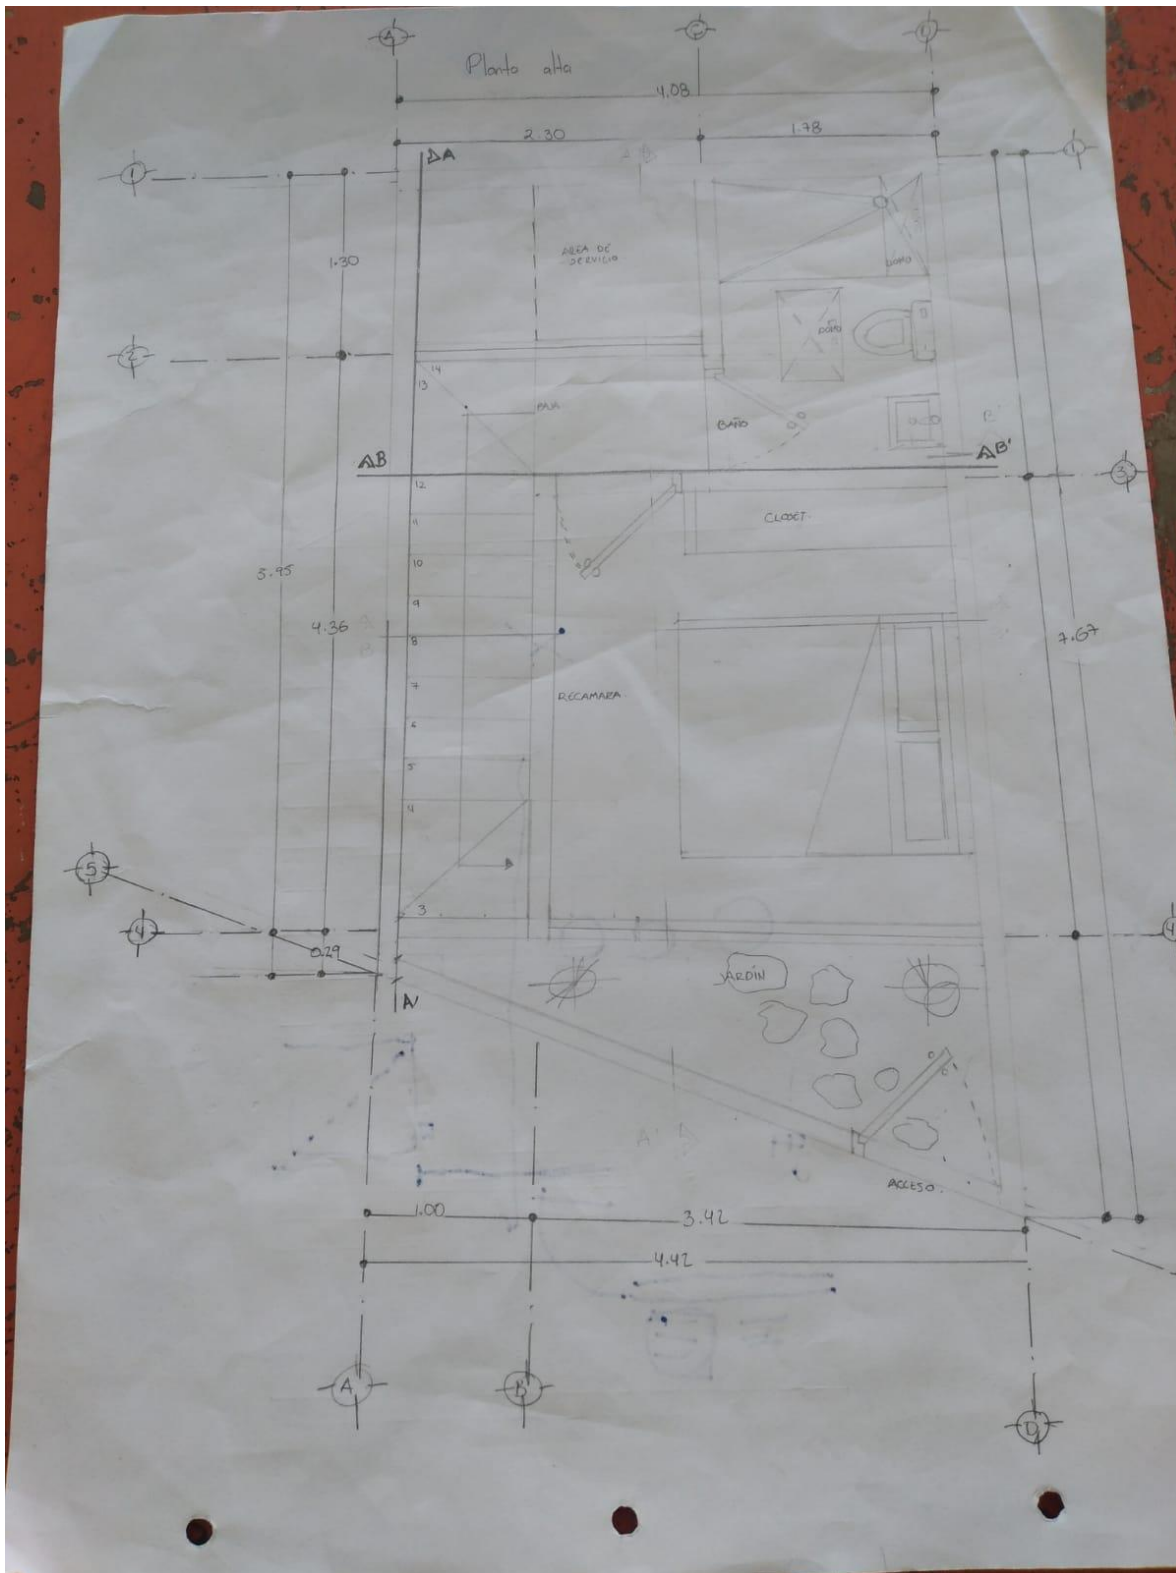

Planta de Conjunto.  
Escala: 1:25

