



Planos

Nombre del Alumno: Pablo Daniel Castro Herrera

Nombre del tema: Plantas arquitectónicas

Parcial: IV


Nombre de la Materia: Introducción al diseño arquitectónico

Nombre del profesor: Arq. Victor Manuel Santiago Guillen


Nombre de la Licenciatura: Arquitectura

Cuatrimestre: II

Fecha: 31 de marzo de 2023

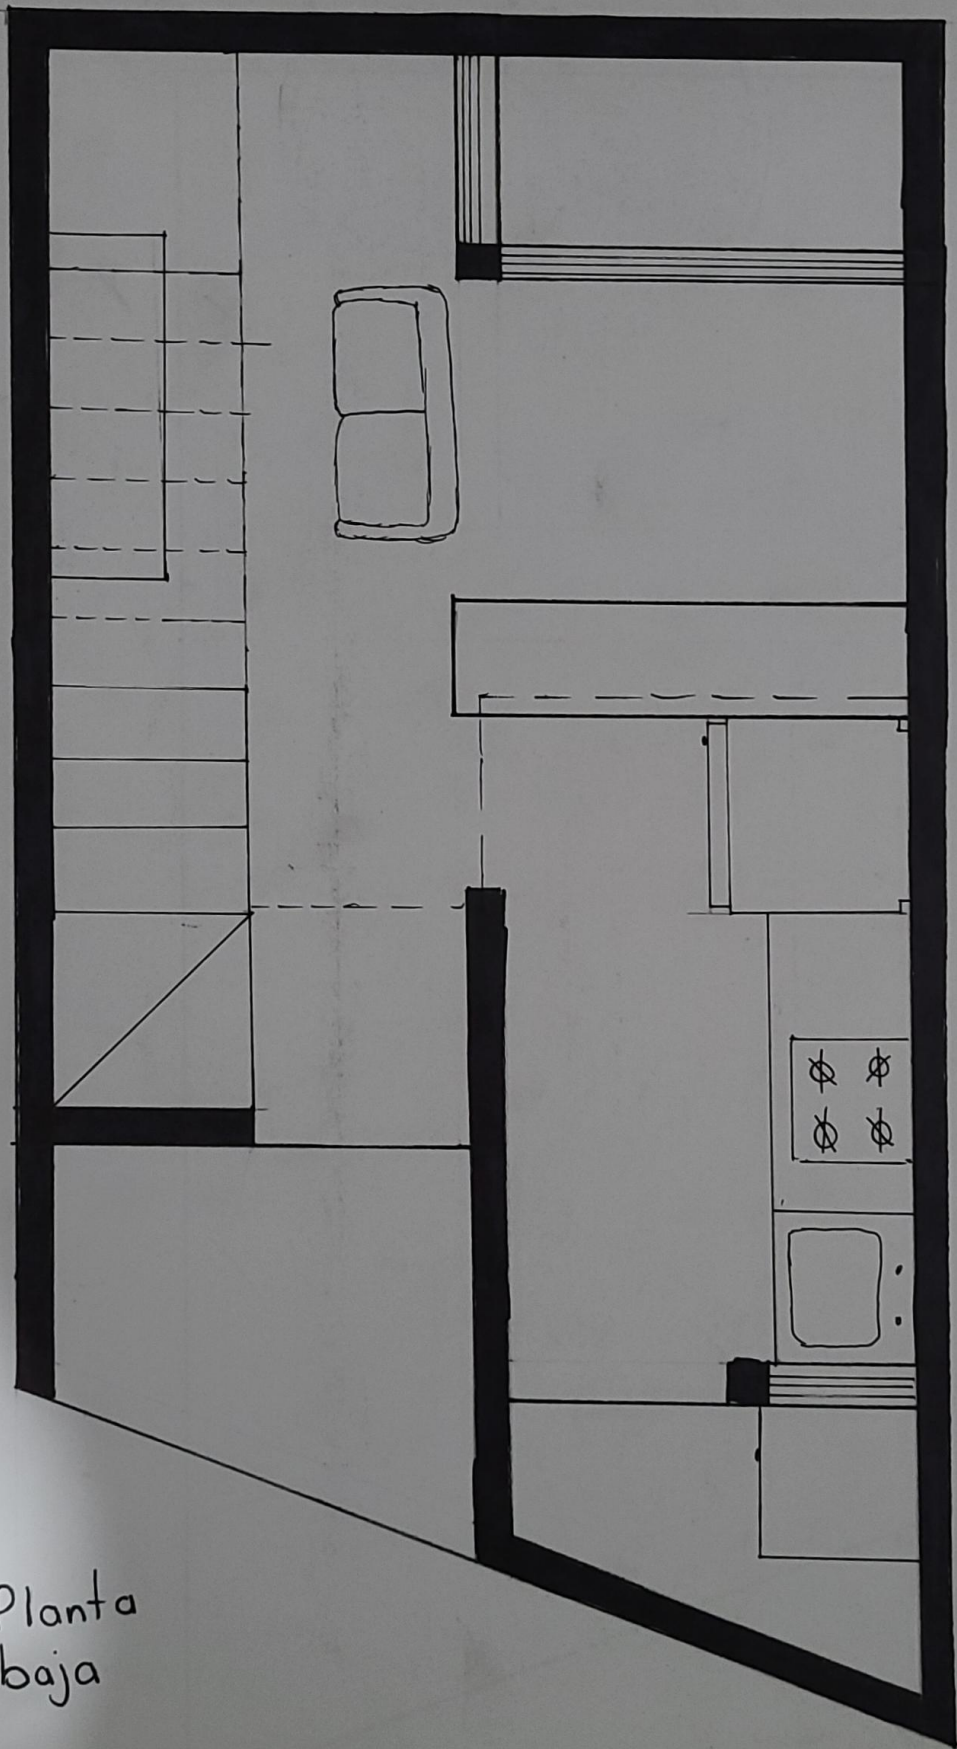

Planta
baja

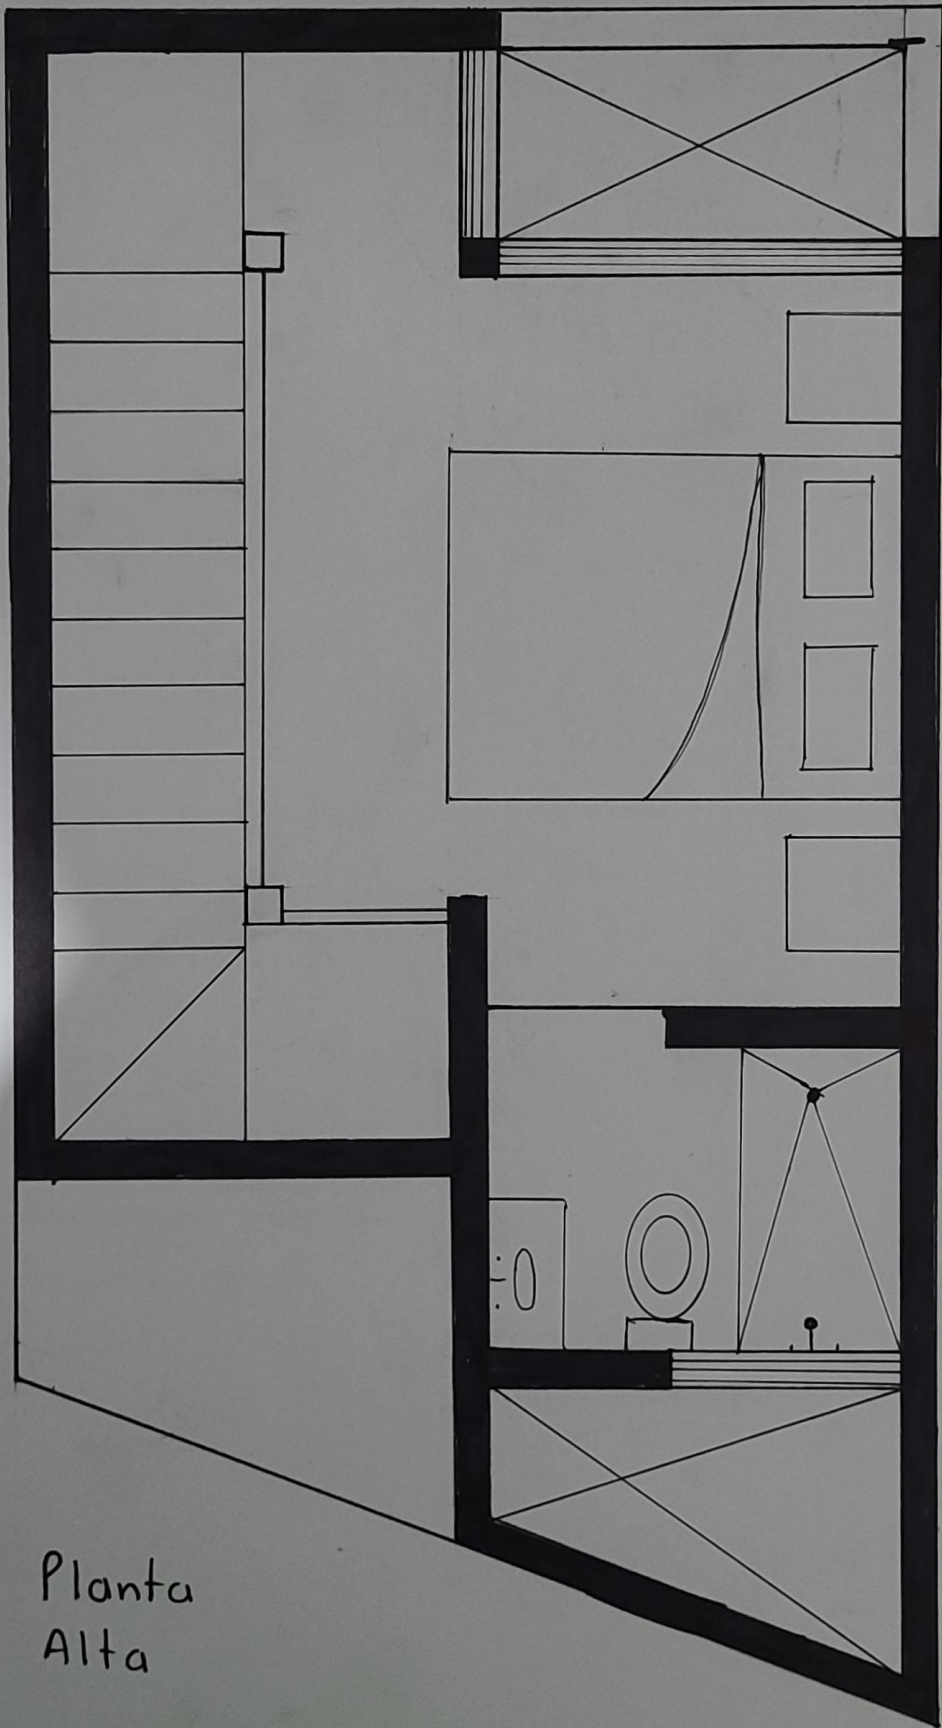

Planta
Alta