



UNIVERSIDAD DEL SURESTE


LOCALIZACIÓN

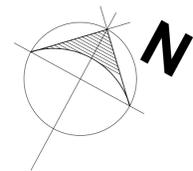


CROQUIS DE LOCALIZACION

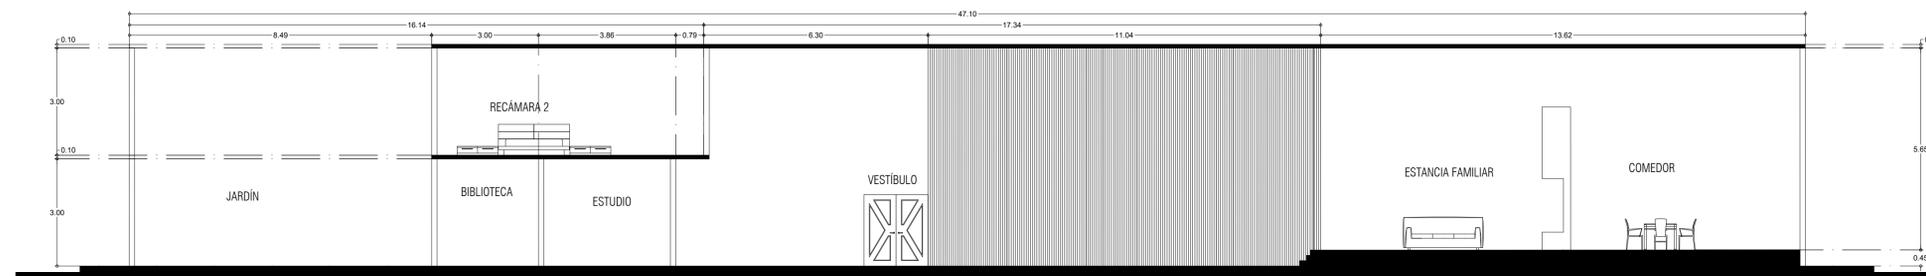

CORTE A-A'

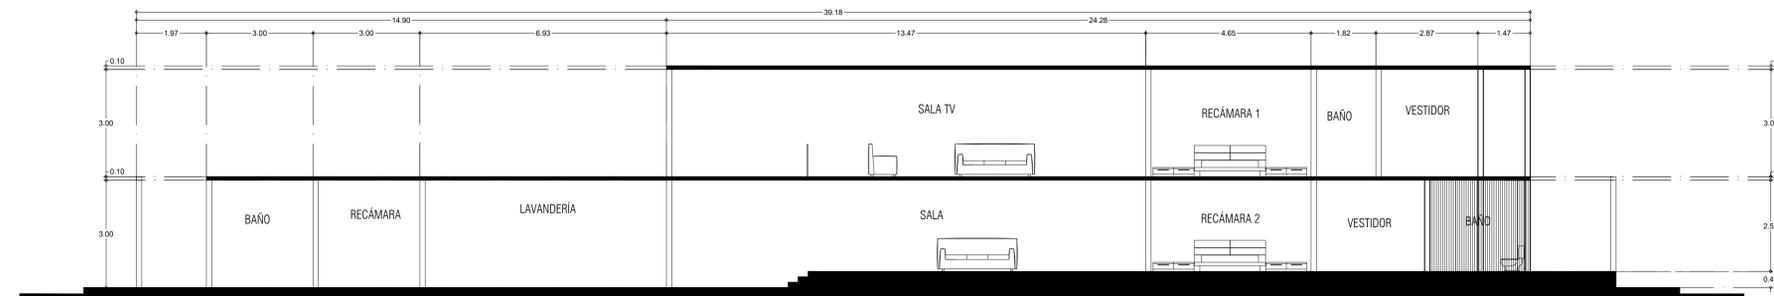

CORTE B-B'

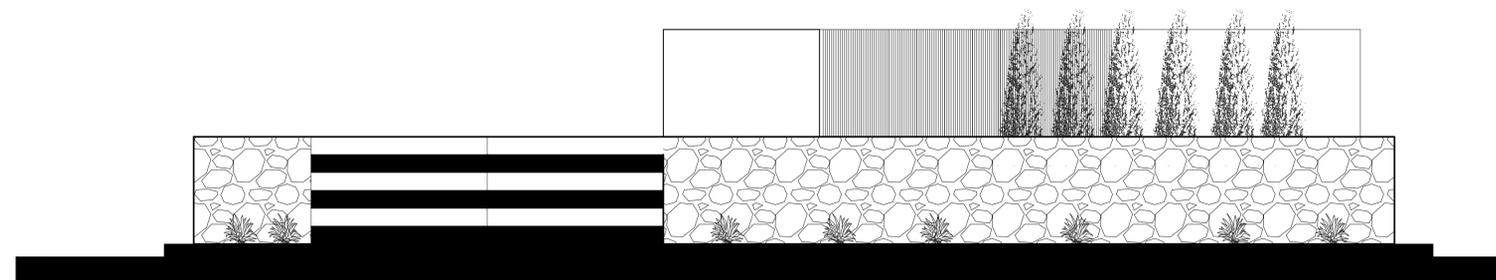

FACHADA PRINCIPAL

PROYECTO:
CASA-RESIDENCIAL

DIRECCIÓN:
9A. AV. PONIENTE SUR

DOCENTE:
VICTOR MANUEL SANTIAGO
GUILLÉN

PROYECTÓ:
FANI DE LOS ÁNGELES
JIMÉNEZ HERNÁNDEZ

PLANO:
CORTES

ESCALA: 1:125

CLAVE: A-1	ACOTACIÓN: METROS
	PLANO: 01 / 03

FECHA:
19 / FEBRERO / 2023