



Fachada Exterior

Escala 1 : 150

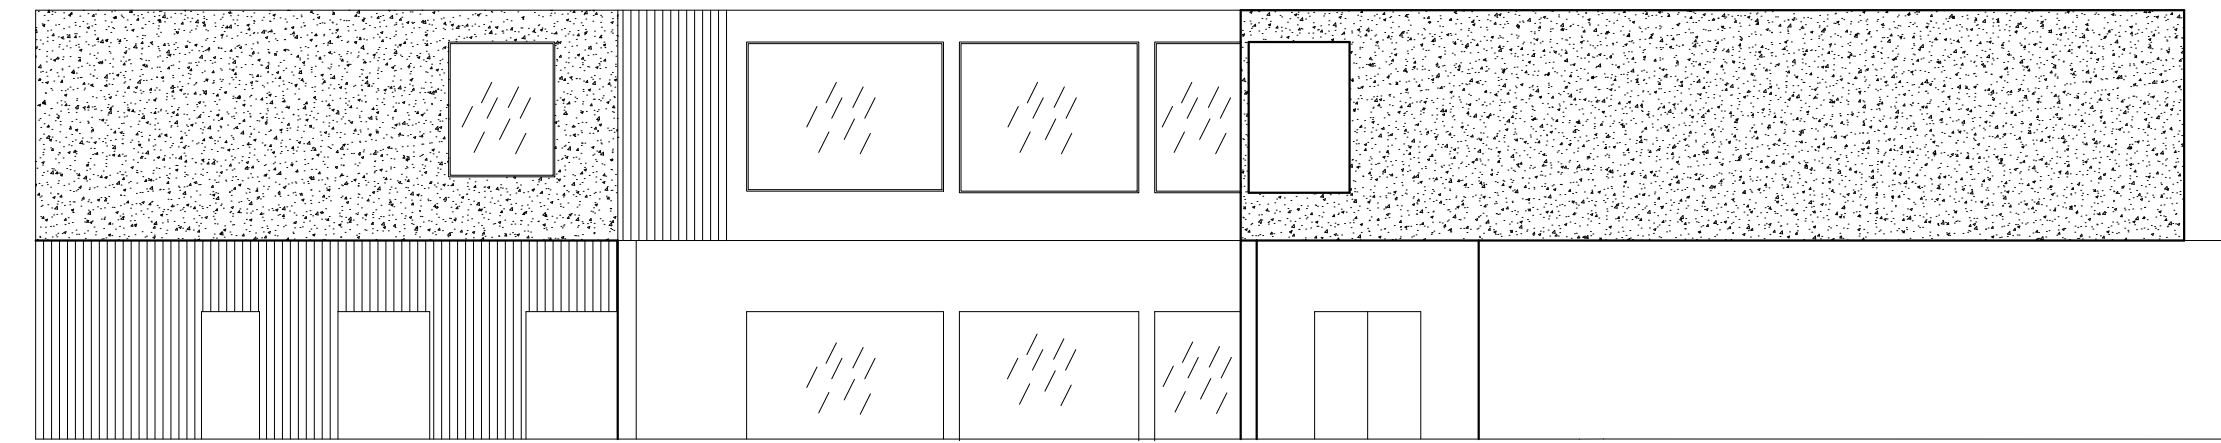


Fachada Interior

Escala 1 : 150

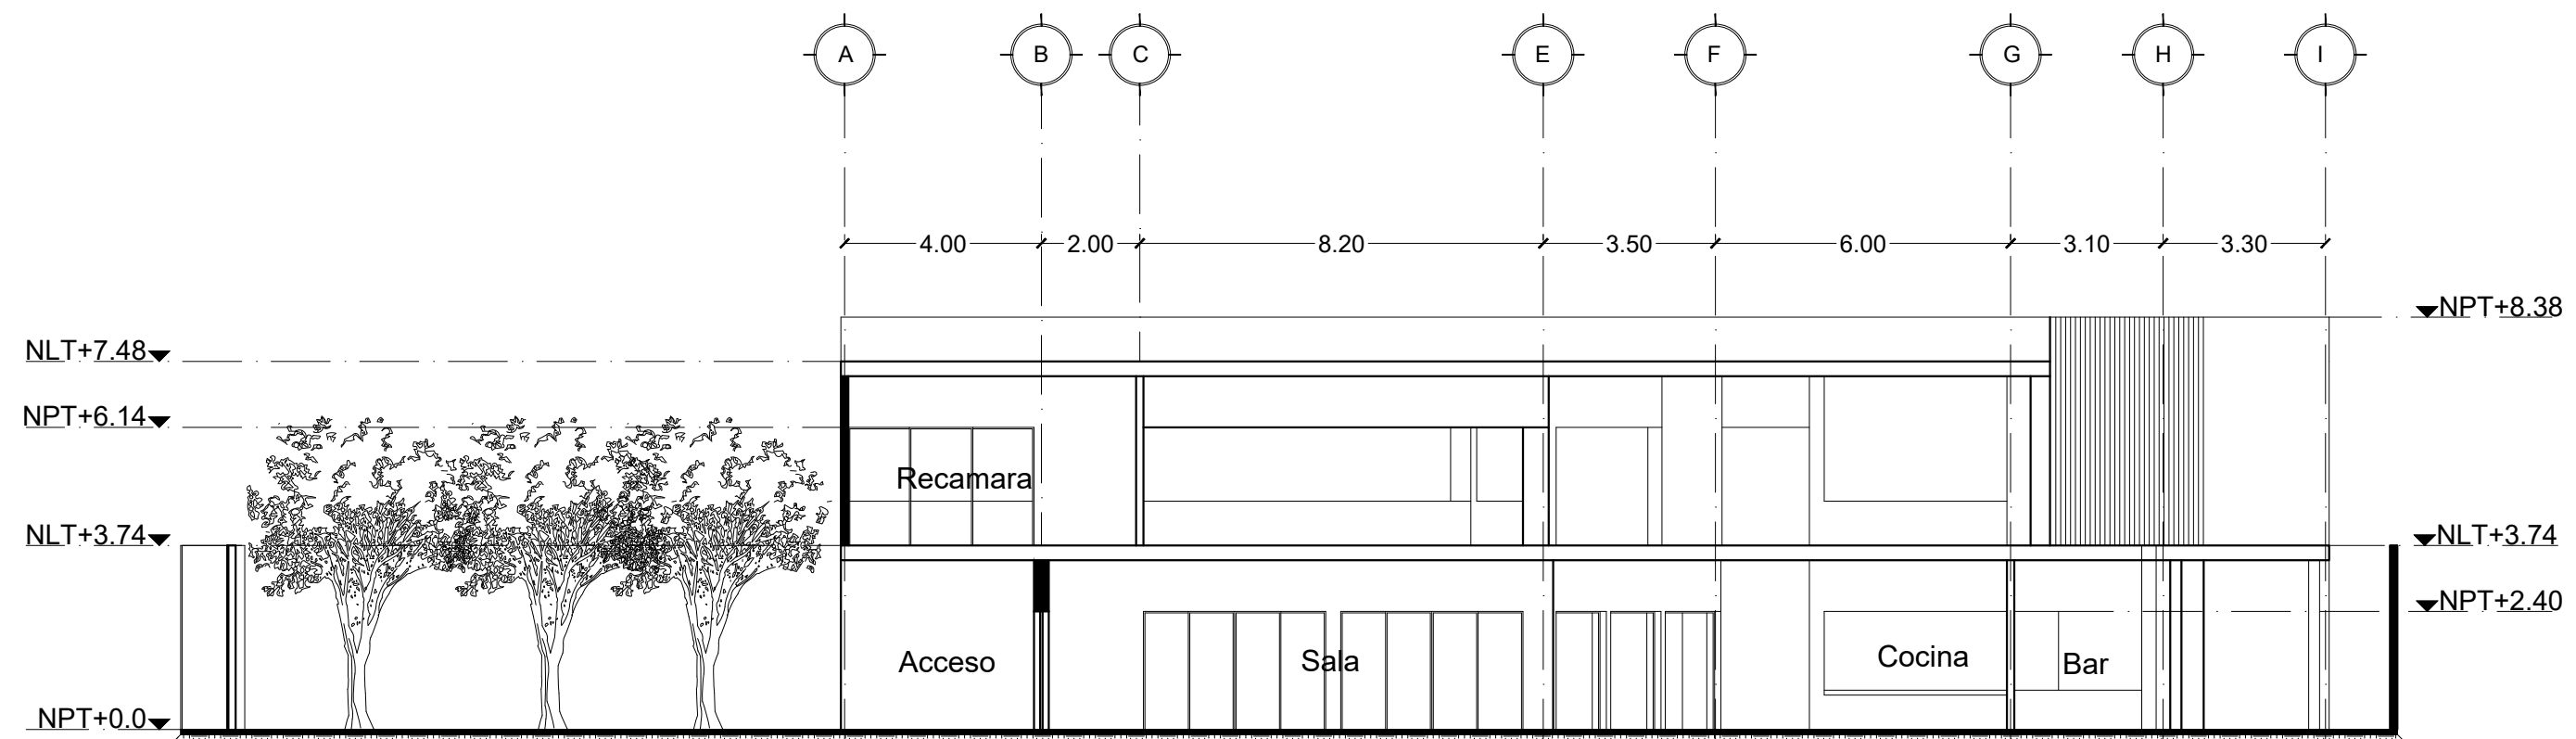

Corte Transversal

Escala 1 : 150

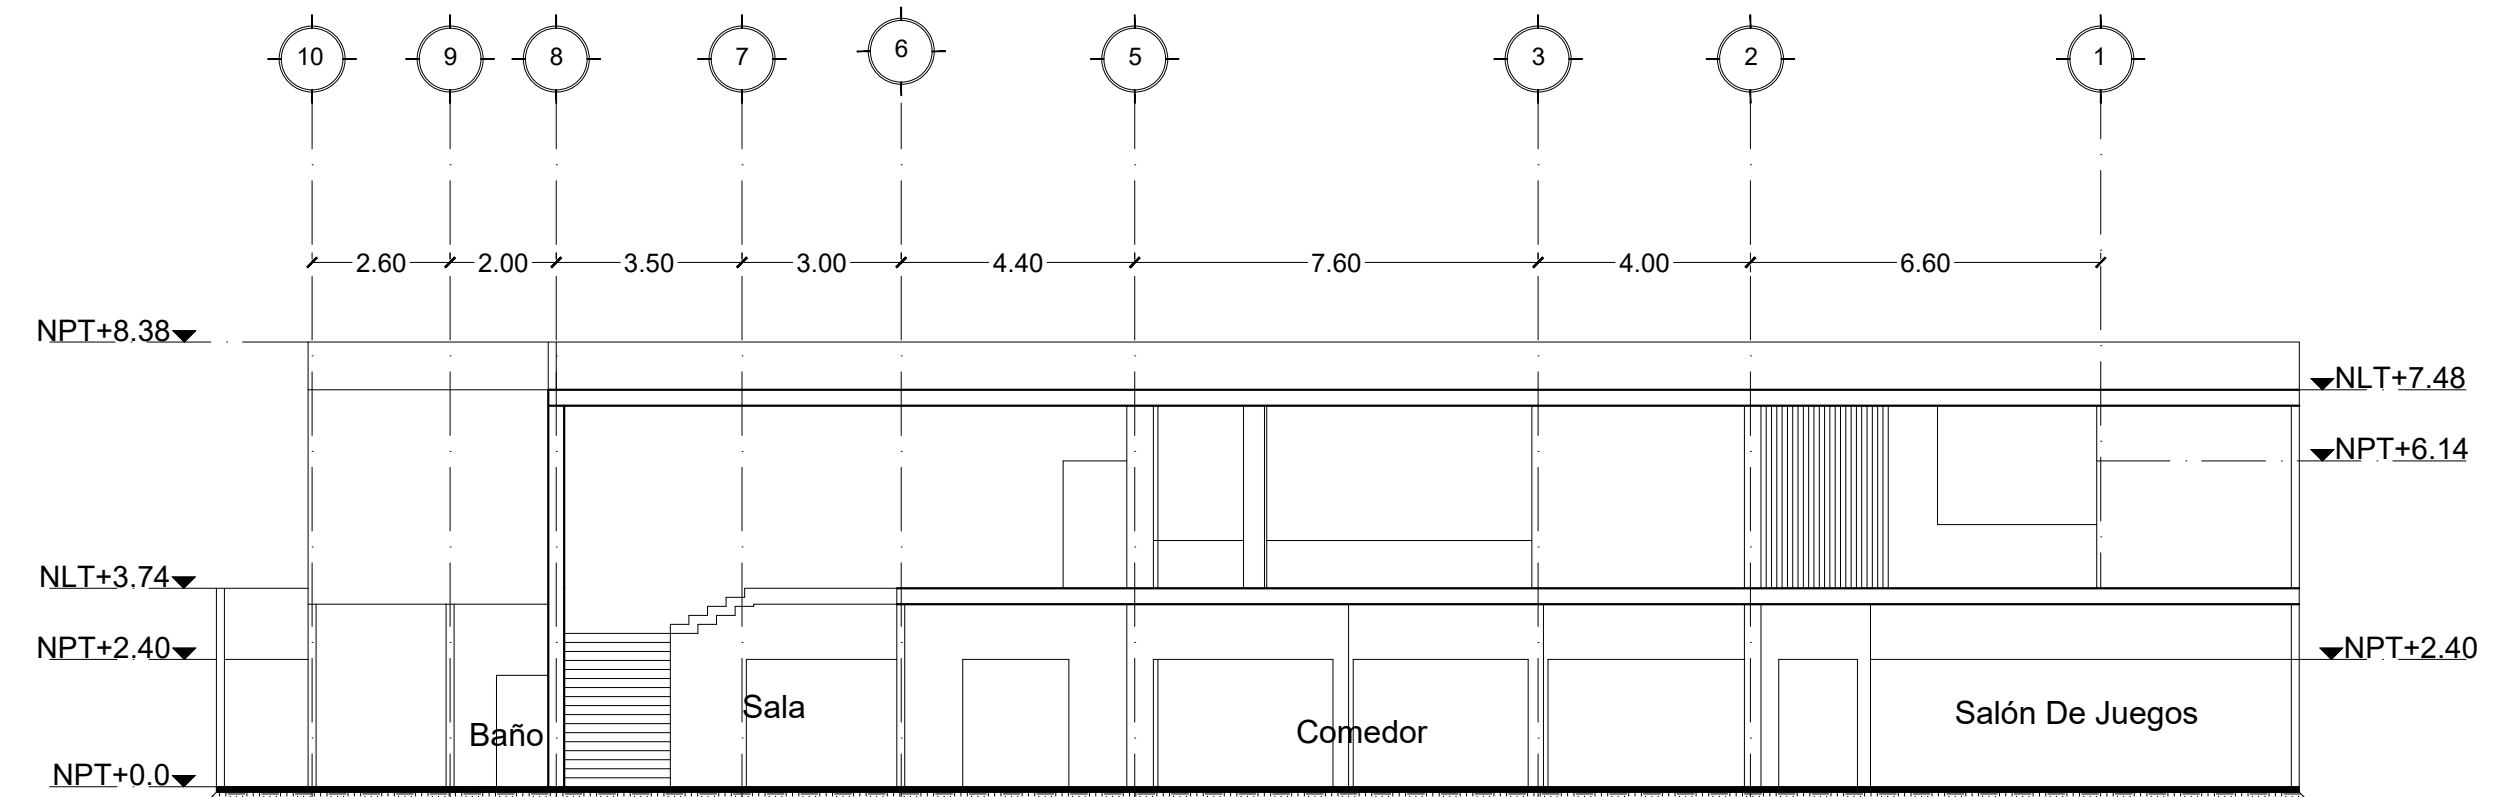

Corte Longitudinal

Escala 1 : 150

ARQUITECTURA

Arq. Víctor Manuel Santiago Guillén

Antonio De Jesús López López

Universidad Del Sureste

UDS

Tipo De Plano
Cortes Y Fachadas

ESCALA

1 : 150

PLANO

A-02

Comitan De Dominguez, Chiapas