



CORTE LONGITUDINAL B'B'
ESC- 1:200

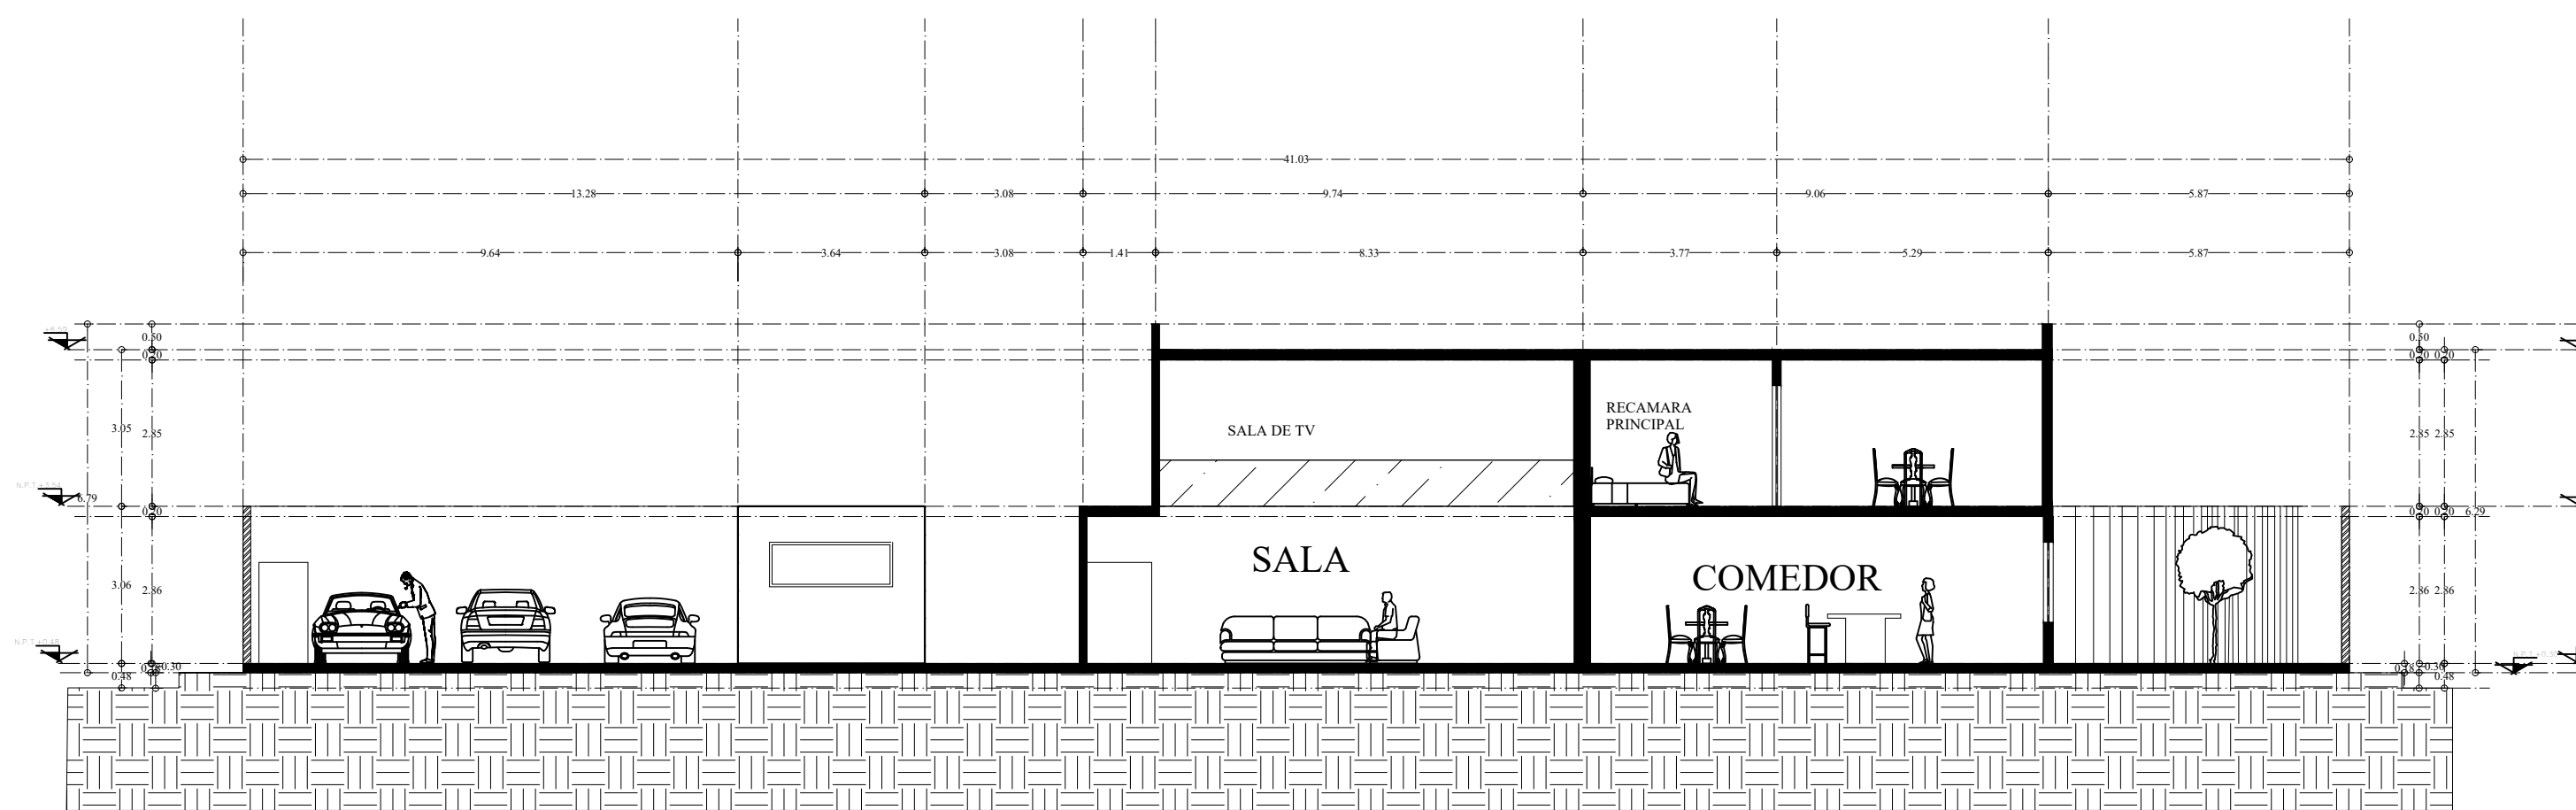


CORTE TRANSVERSAL A'A'
ESC- 1:200

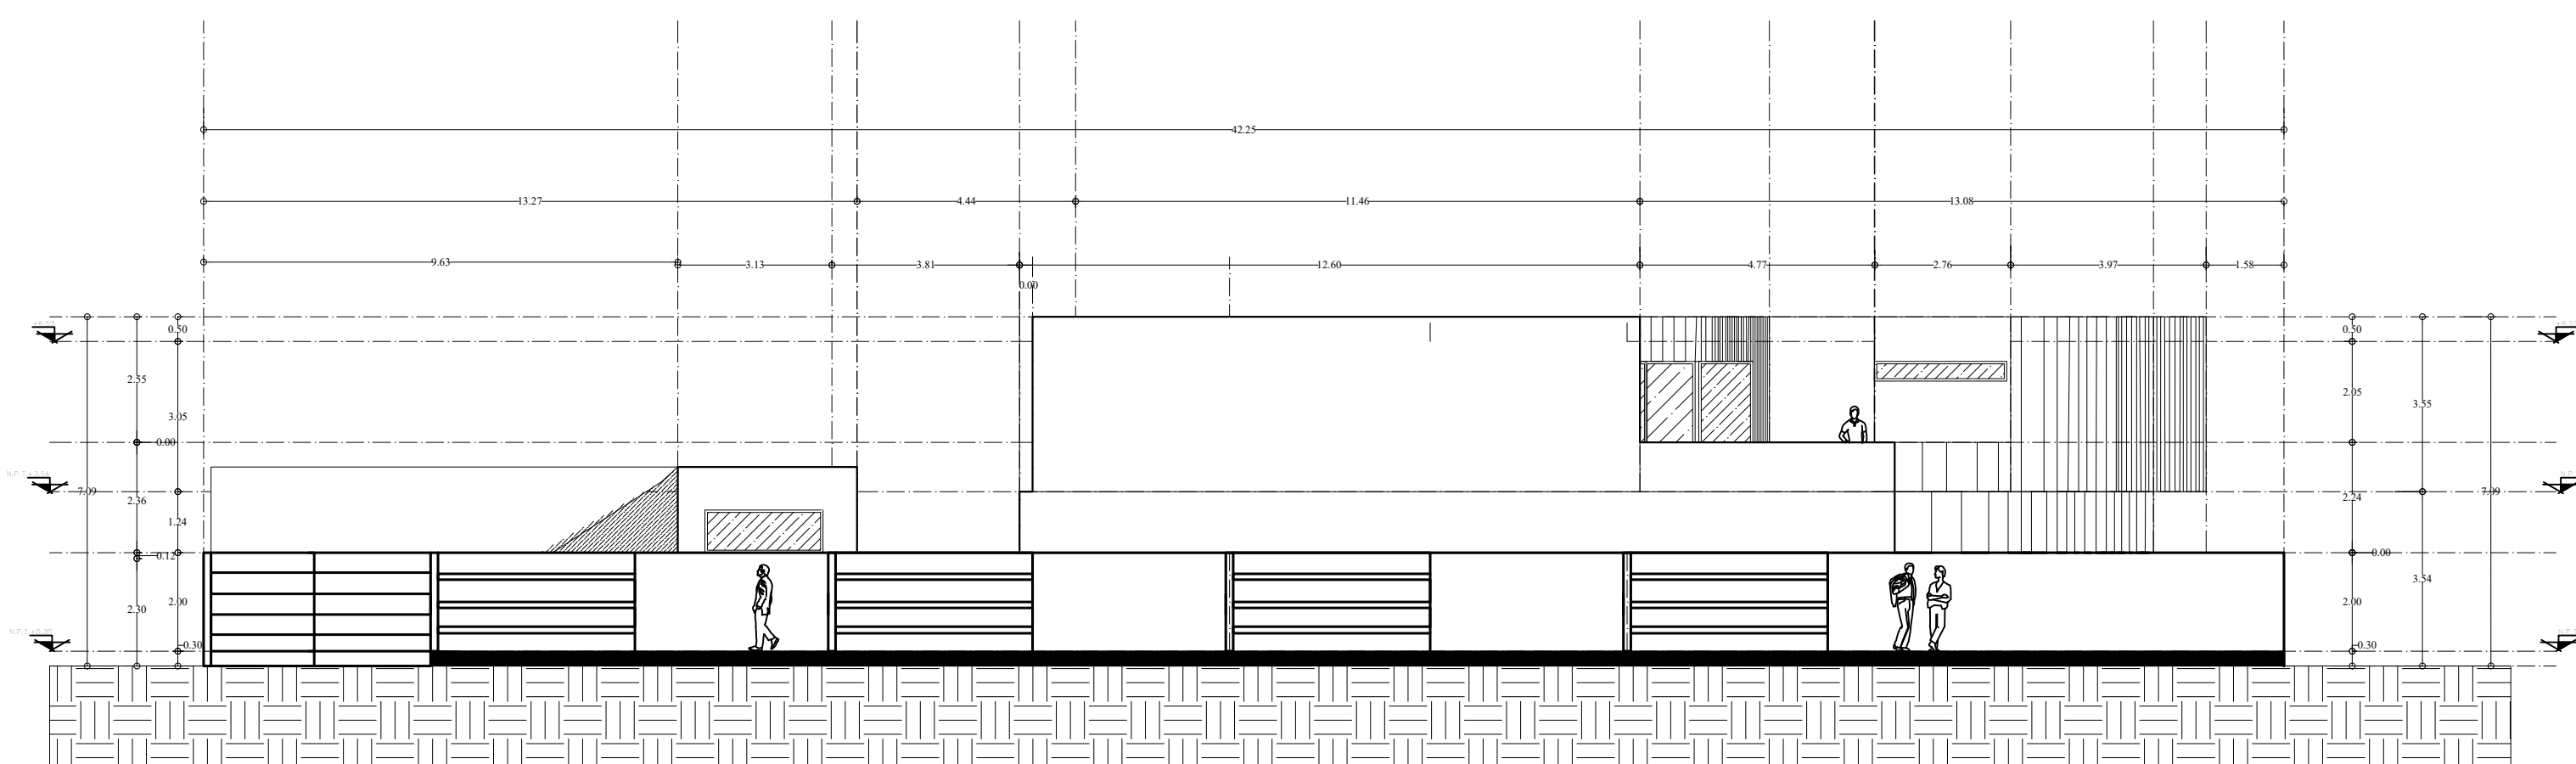

FACHADA PRINCIPAL
ESC- 1:200

Croquis de Localización

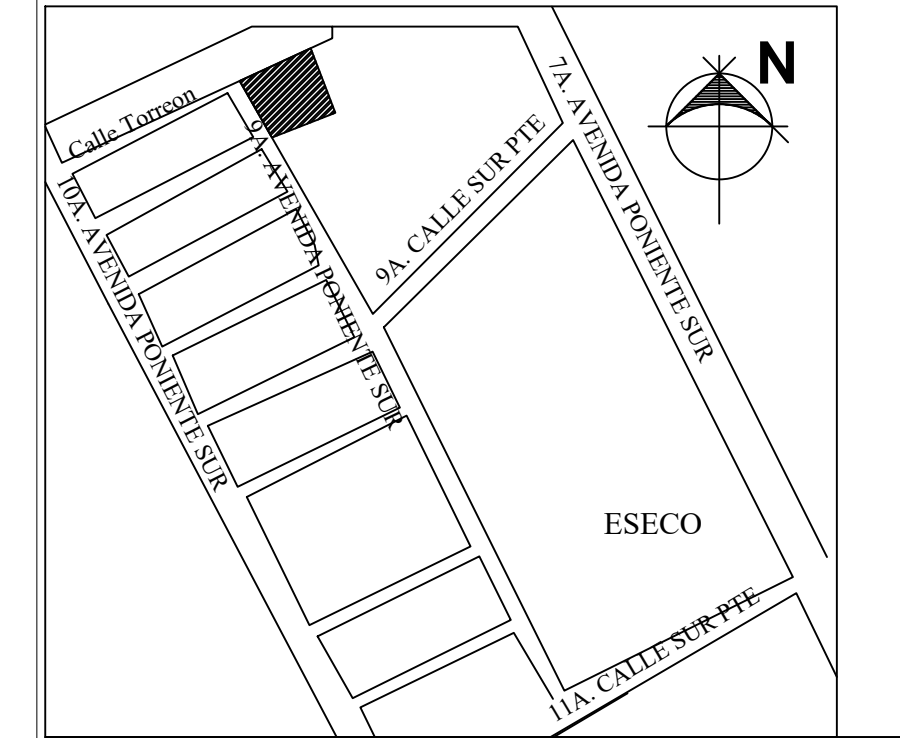

UDS

PROYECTO

CASA
RESIDENCIAL

obra nueva

CORTES Y FACHADA

acotación en metros

ARQ. GRISEYDA JOACHIN V.

5° CUATRIMESTRE