


PLANTA ARQUITECTONICA
ESC- 1:200

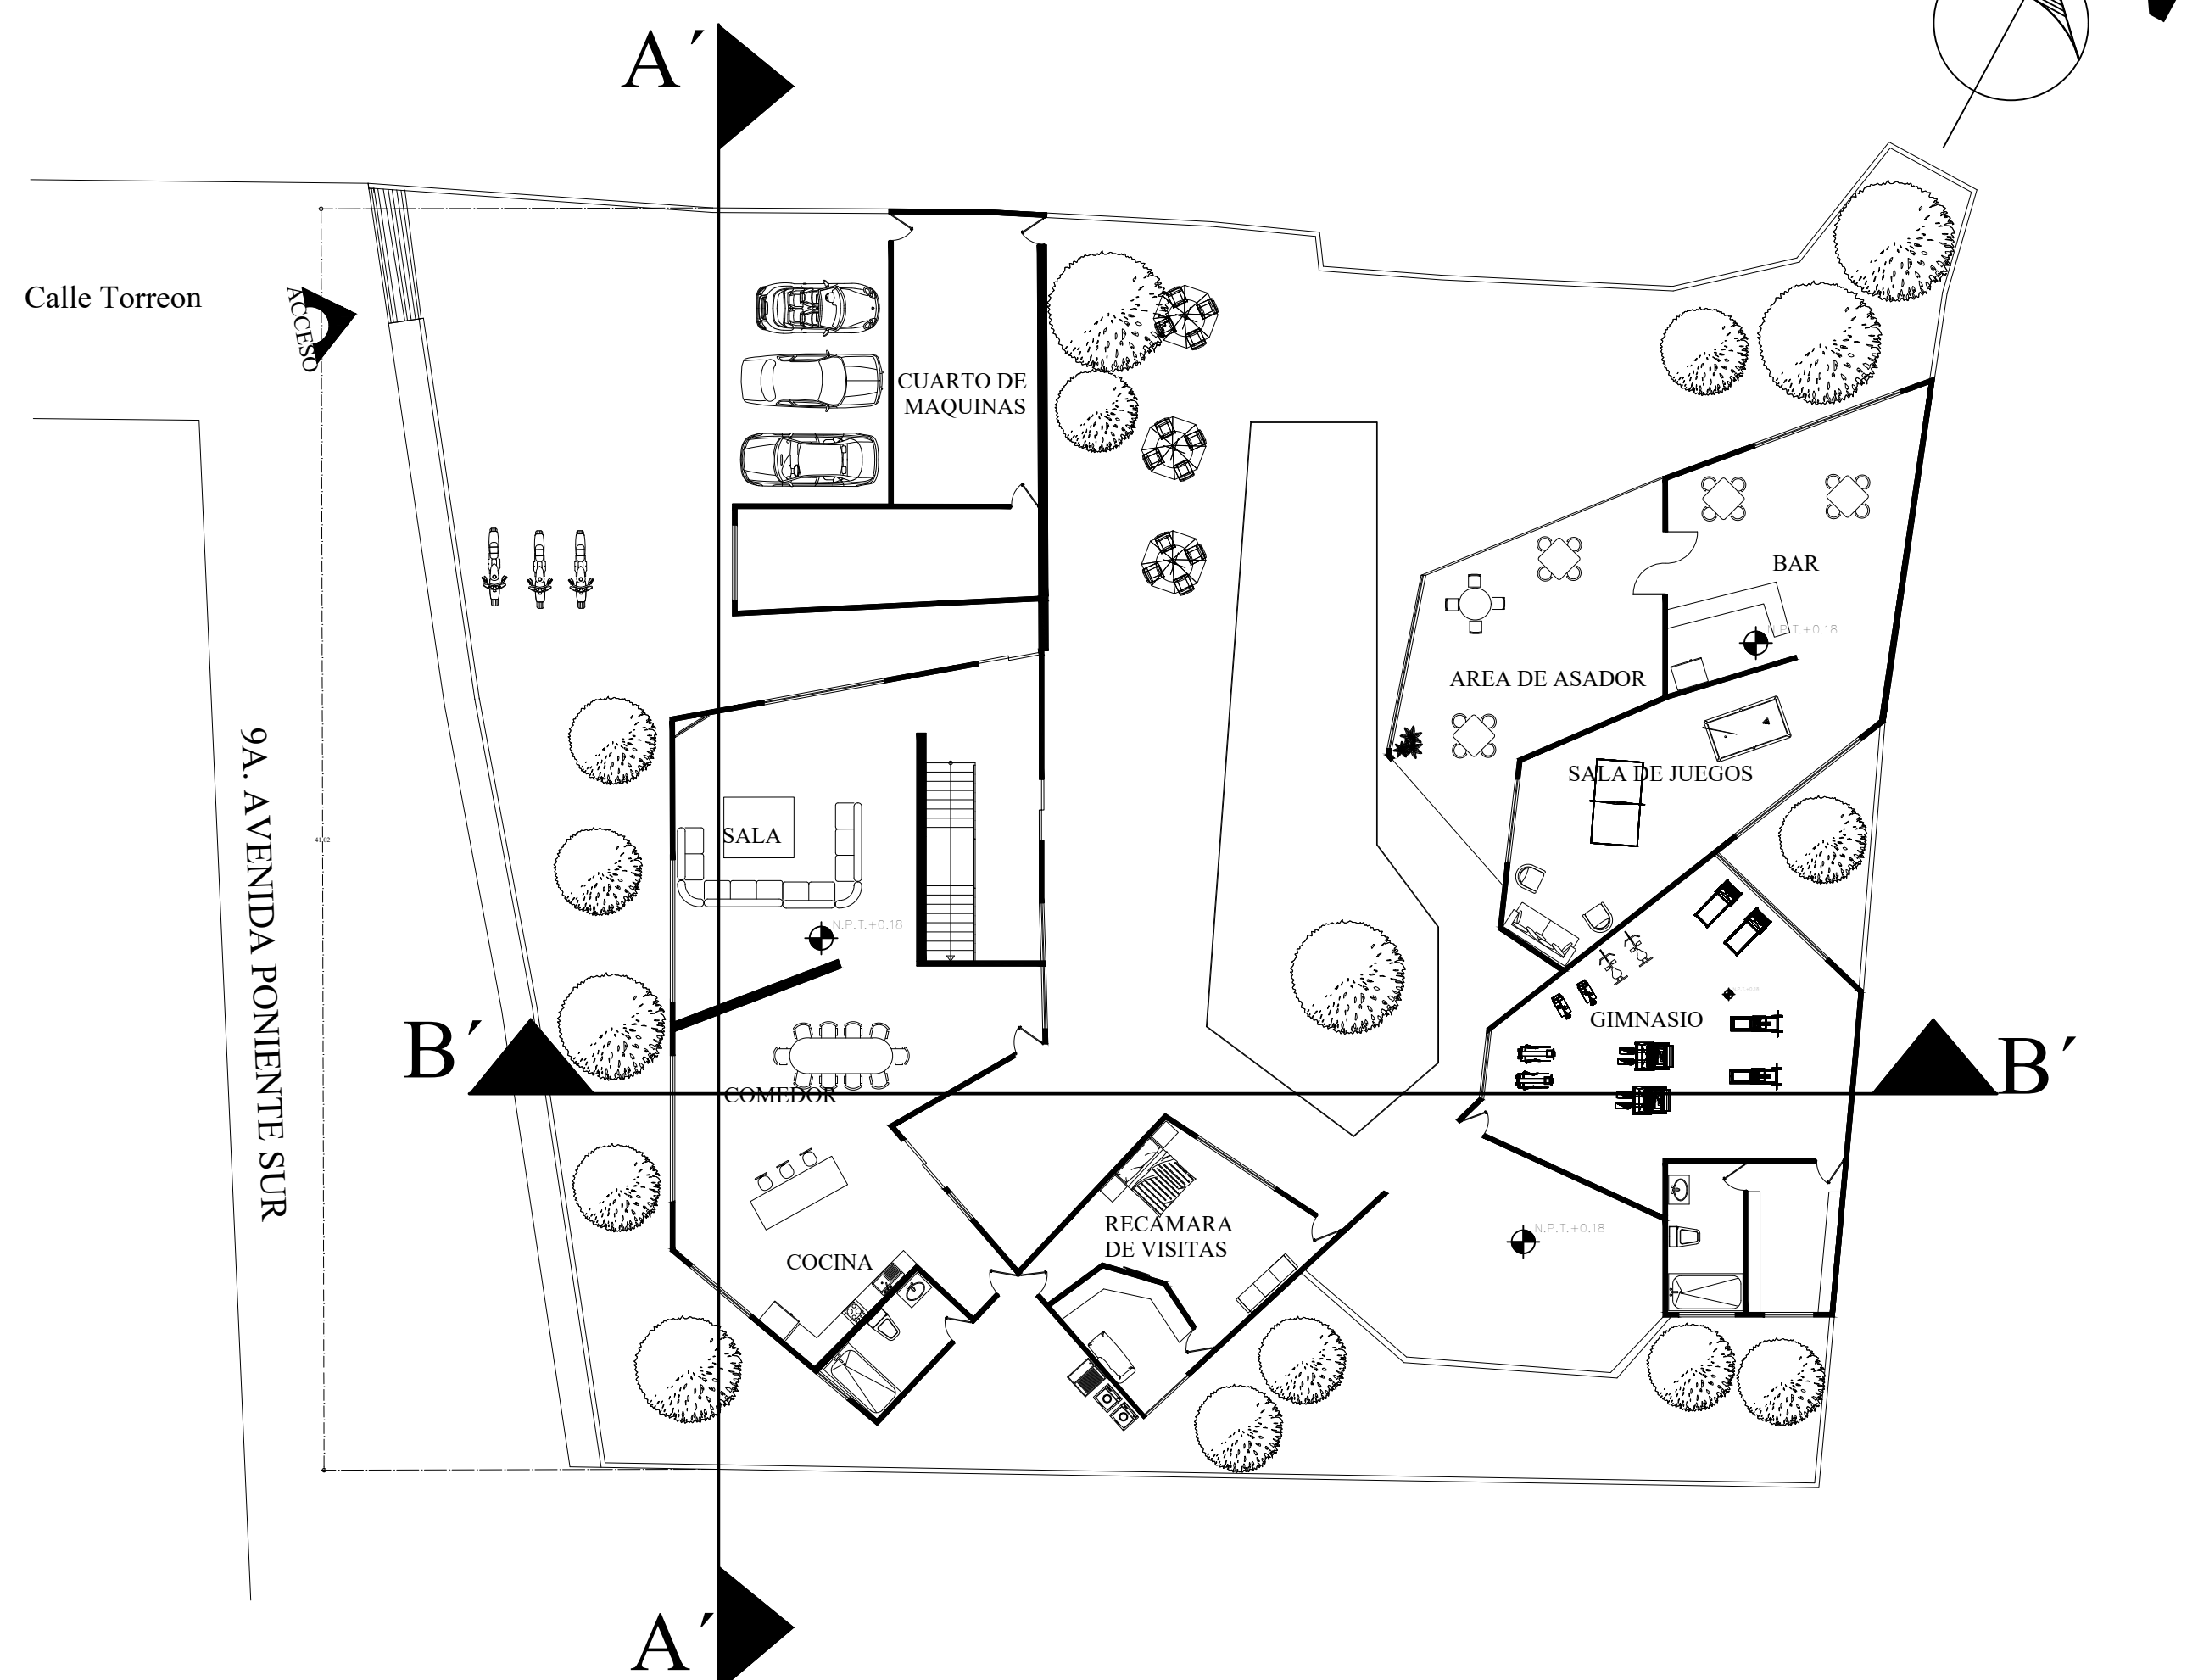

PLANTA ARQUITECTONICA
ESC- 1:200



UDS


PROYECTO
CASA
RESIDENCIAL

obra nueva
PLANTA ARQUITECTONICA
CORTES Y FACHADA


ESC- 1:200
acotación en metros
ARQ. GRISEYDA JOACHIN V.

5° CUATRIMESTRE


ARQ-01
ARQ-02

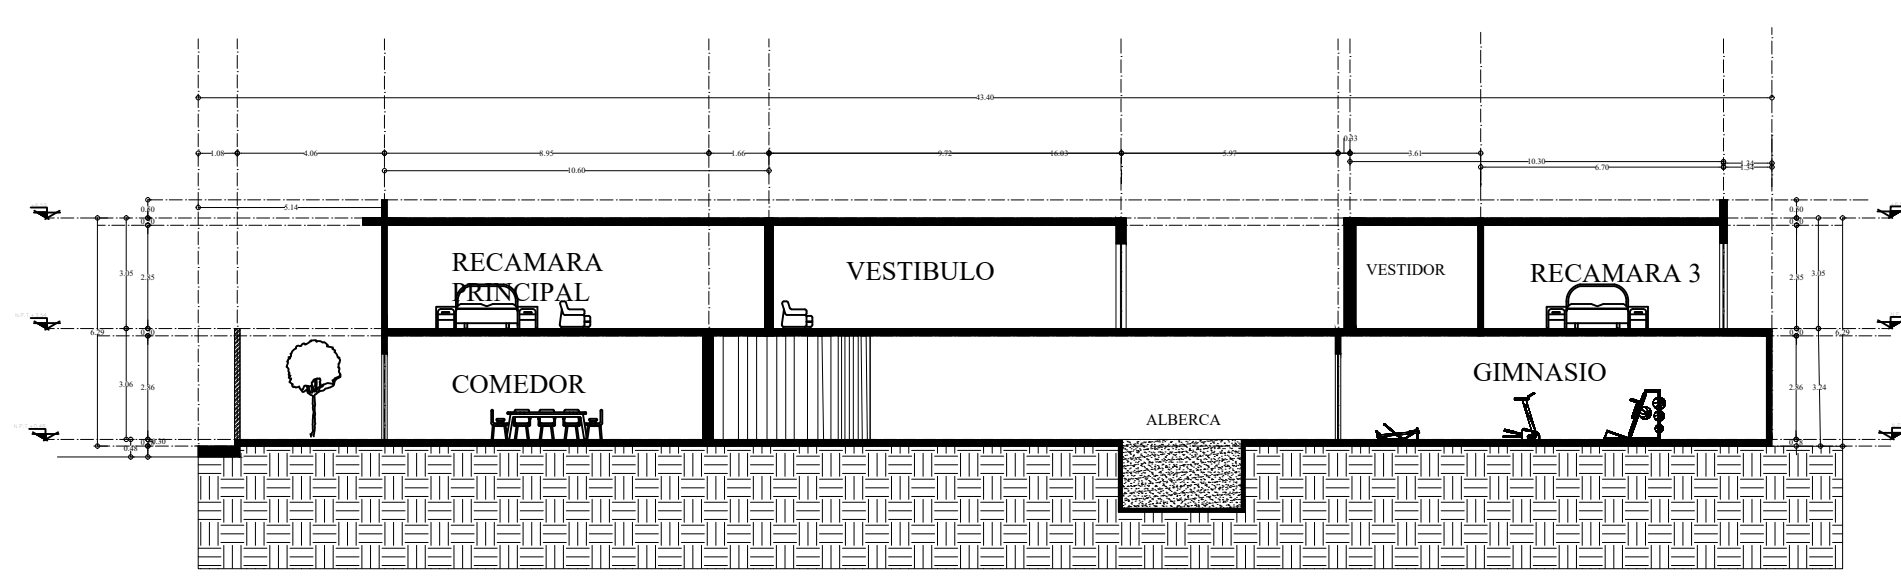

CORTE LONGITUDINAL B'B'
ESC- 1:200

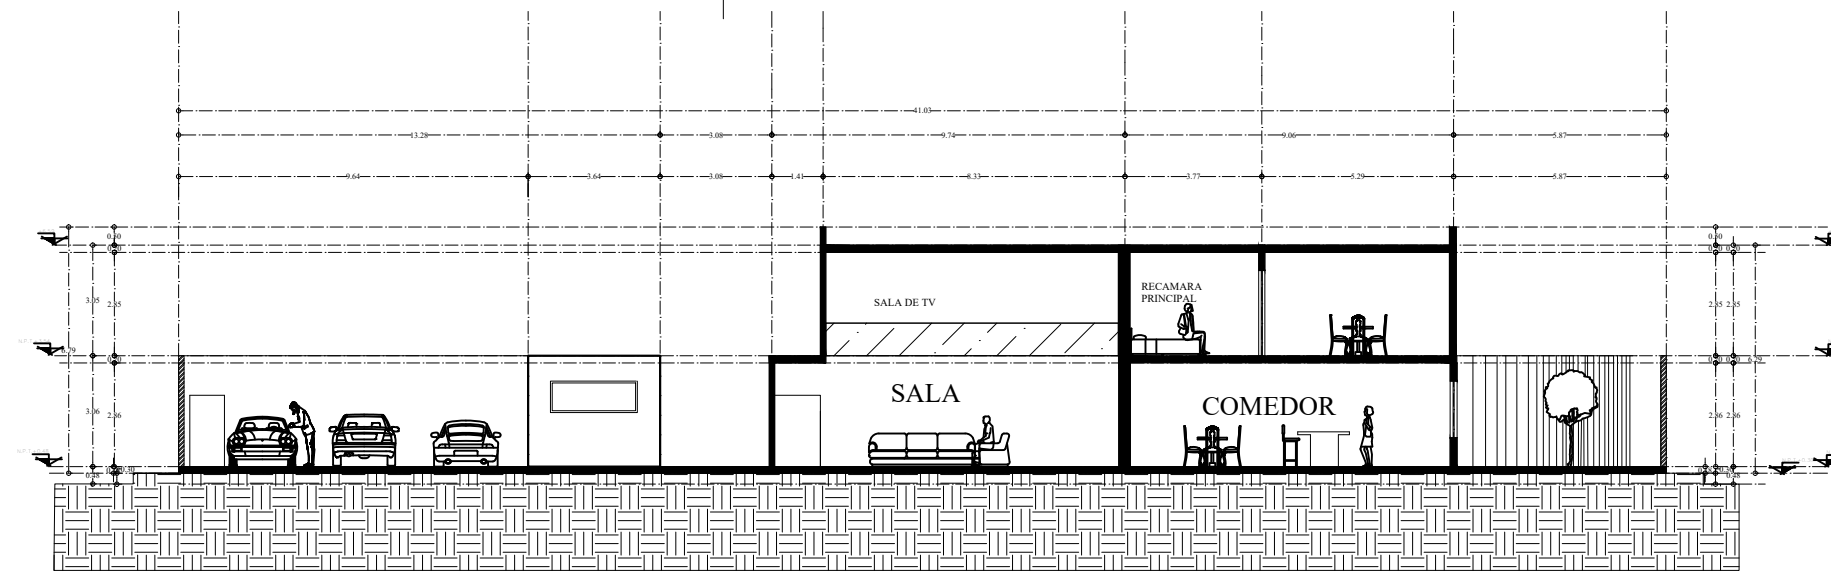

CORTE TRANSVERSAL A'A'
ESC- 1:200

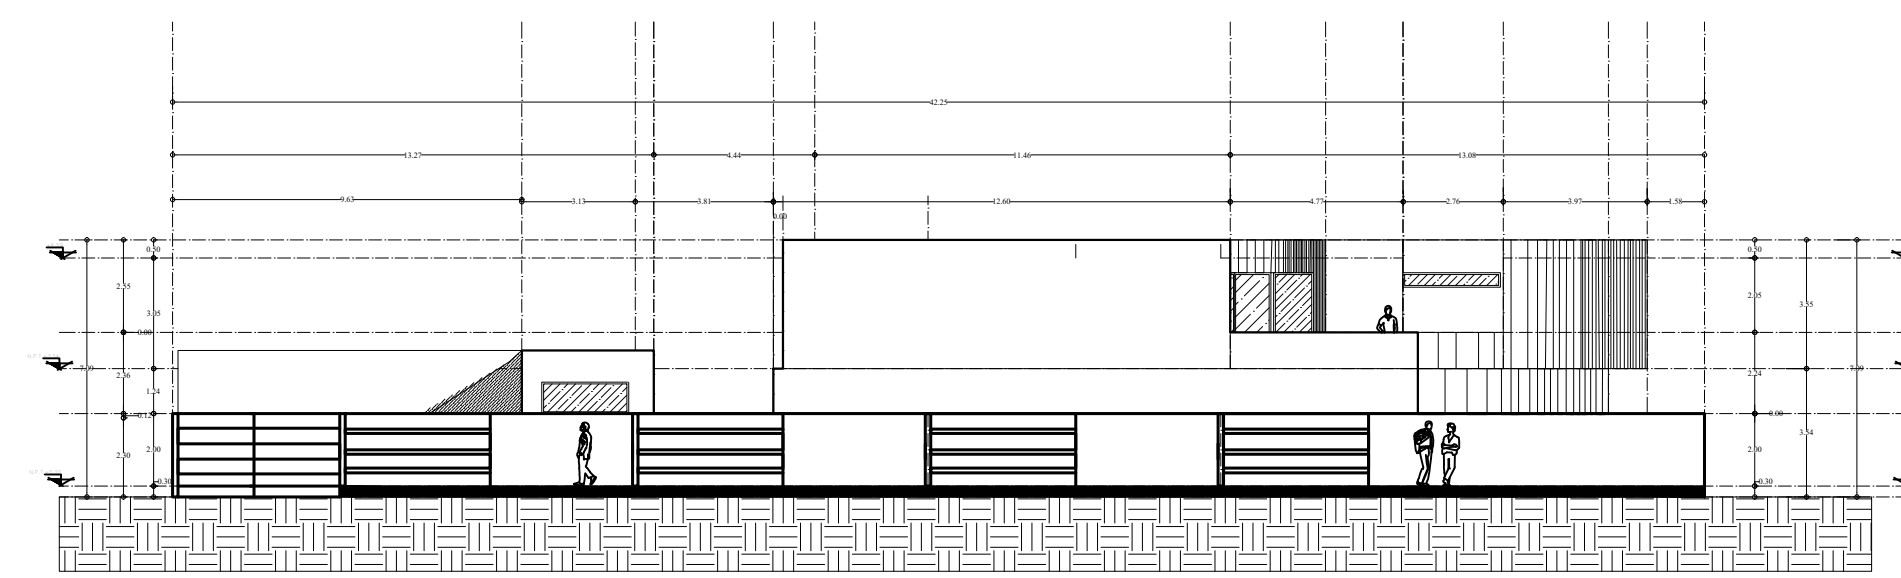

FACHADA PRINCIPAL
ESC- 1:200