

**UNIVERSIDAD
del sureste
UDS**

LOCALIZACIÓN



SIMBOLOGÍA

SELLOS

DATOS DE LA OBRA

PROYECTO:
CASA-RESIDENCIAL

DIRECCIÓN:
9A. AVENIDA PONIENTE SUR

PROPIETARIO:

PROYECTÓ


NOMBRE DEL PLANO:
Cortes

D.R.O.:


FIRMA: **ESCALA:**
1:125
ACOTACIÓN:
METROS

CLAVE A-1 **PLANO:**
01/03

FECHA: 16 / Febrero / 2023

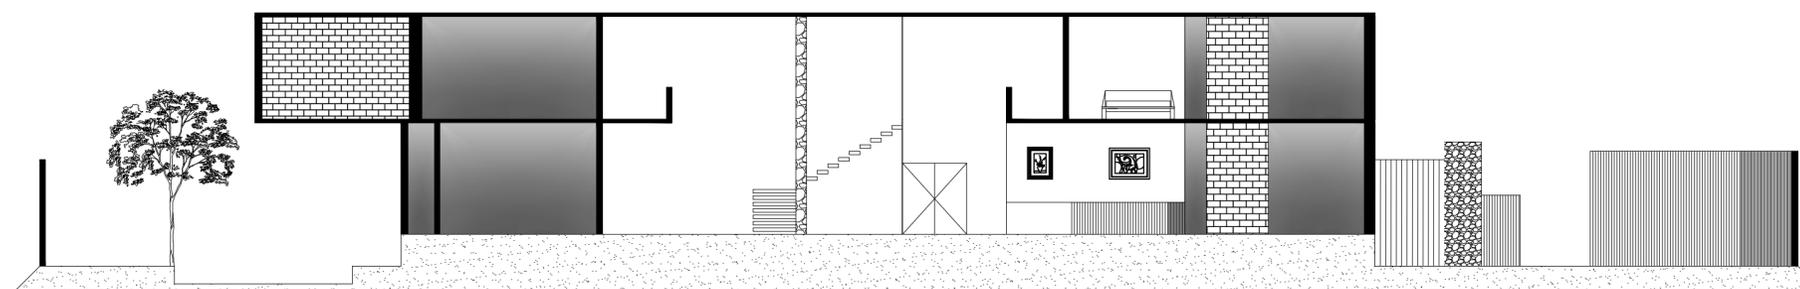

Corte Longitudinal
Esc. 1:125

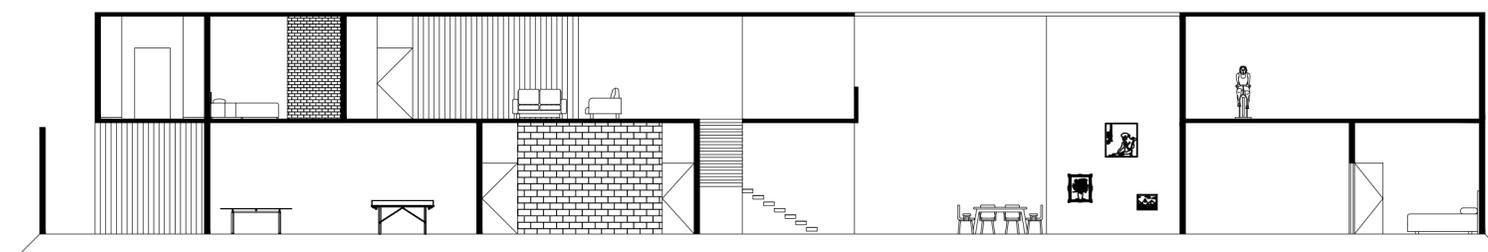

Corte Transversal
Esc. 1:125