




Fachada exterior
ESC. 1:125

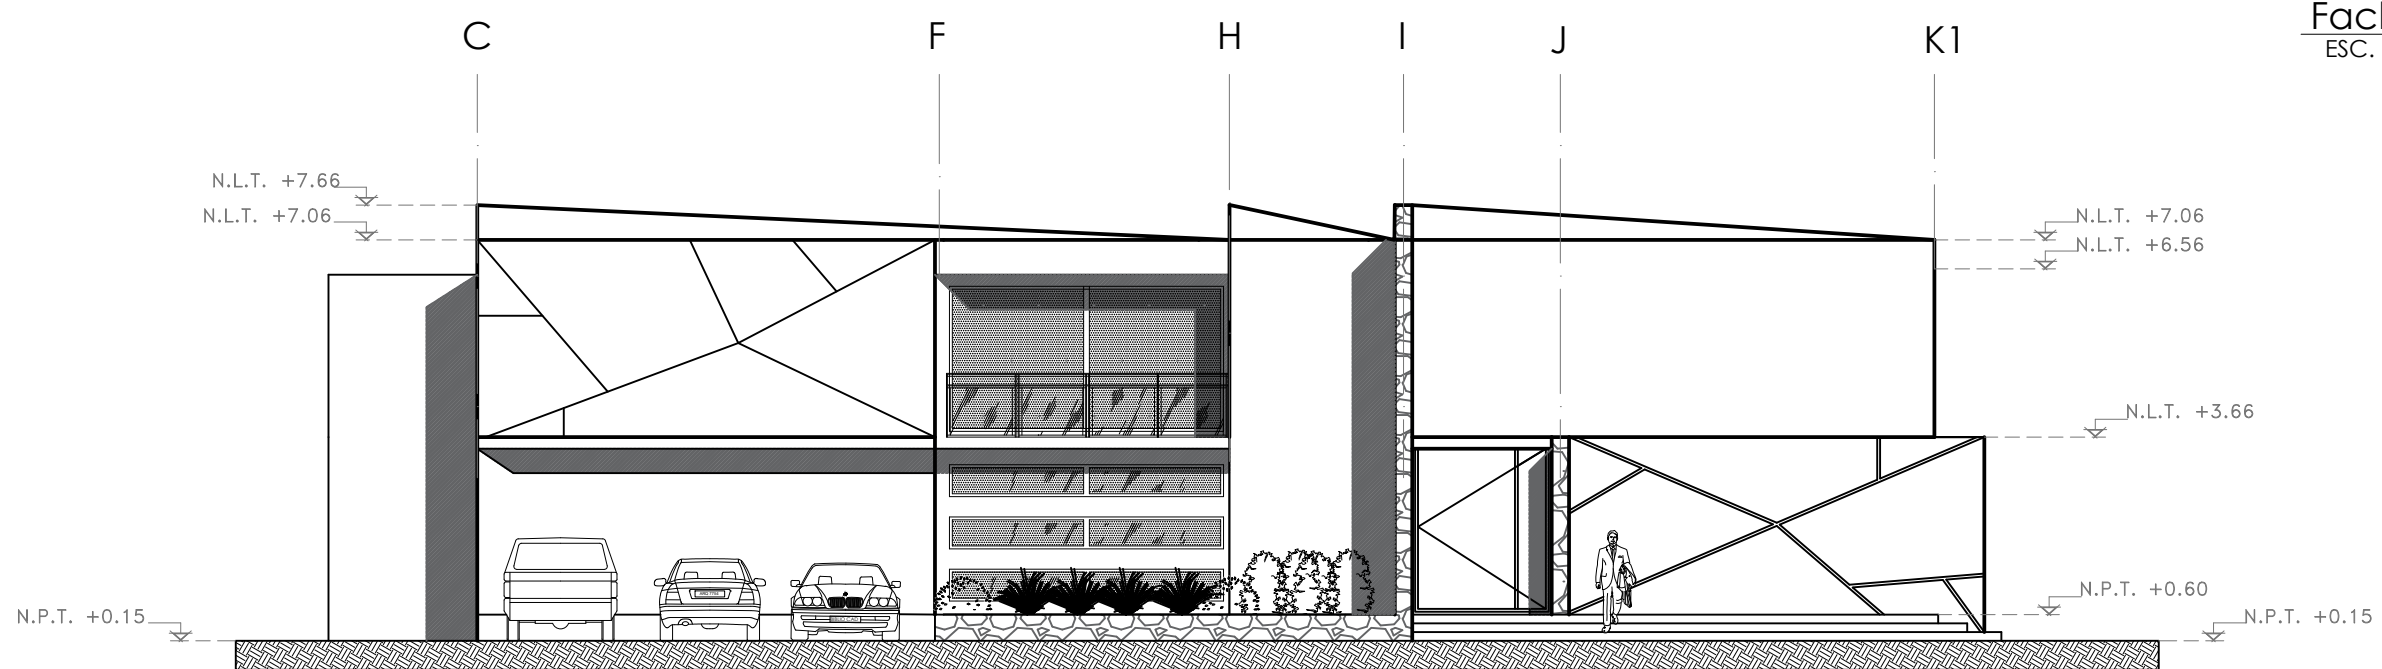

Fachada interior
ESC. 1:125

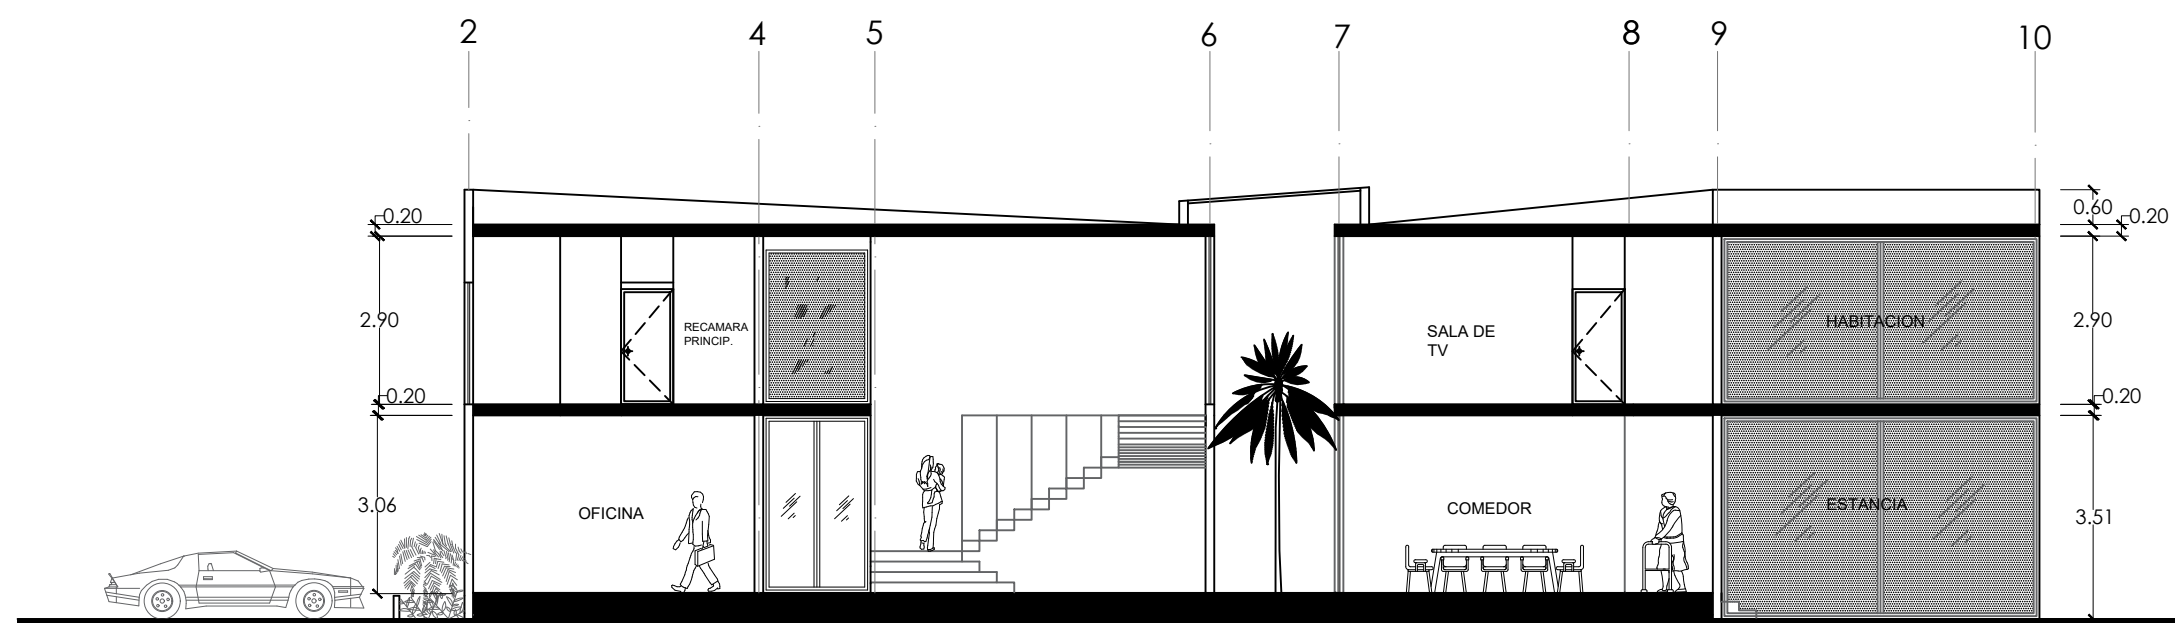

Corte Longitudinal
ESC. 1:125

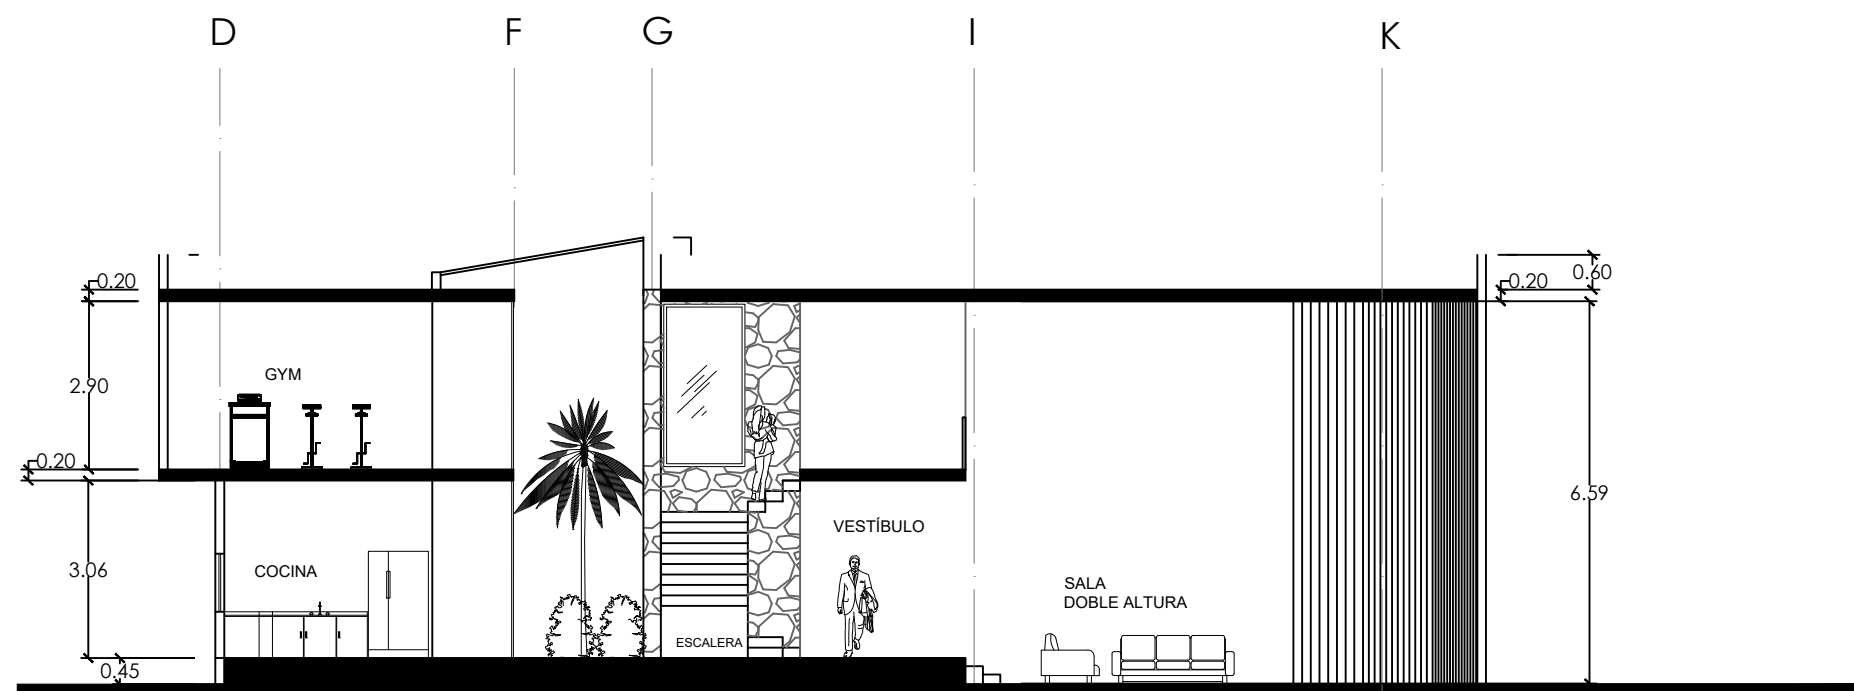

Corte Transversal
ESC. 1:125