



Nombre del Alumno: Antonio de Jesús López López


Nombre del Docente: Víctor Manuel Santiago Guillen

Nombre de la Materia: Computación Para El Diseño Arquitectónico II

Nombre Del Trabajo: Cortes, Fachadas Y Maqueta

Nombre de la Carrera: Arquitectura

Cuatrimestre: 5°

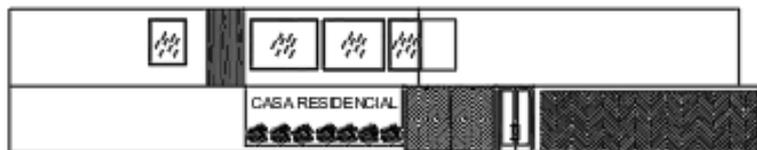

**Fachada Exterior**

Escala 1 : 150




**Fachada Interior**

Escala 1 : 150



**Corte Transversal**

Escala 1 : 150

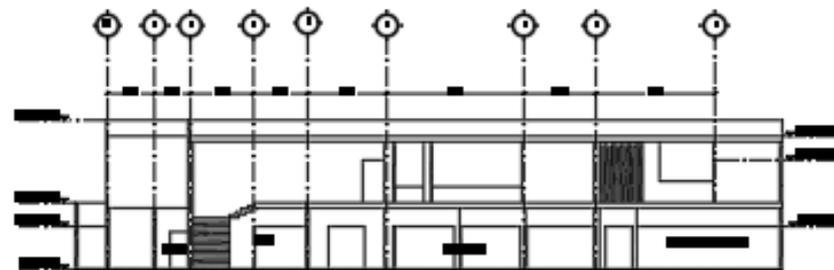

**Corte Longitudinal**

Escala 1 : 150

