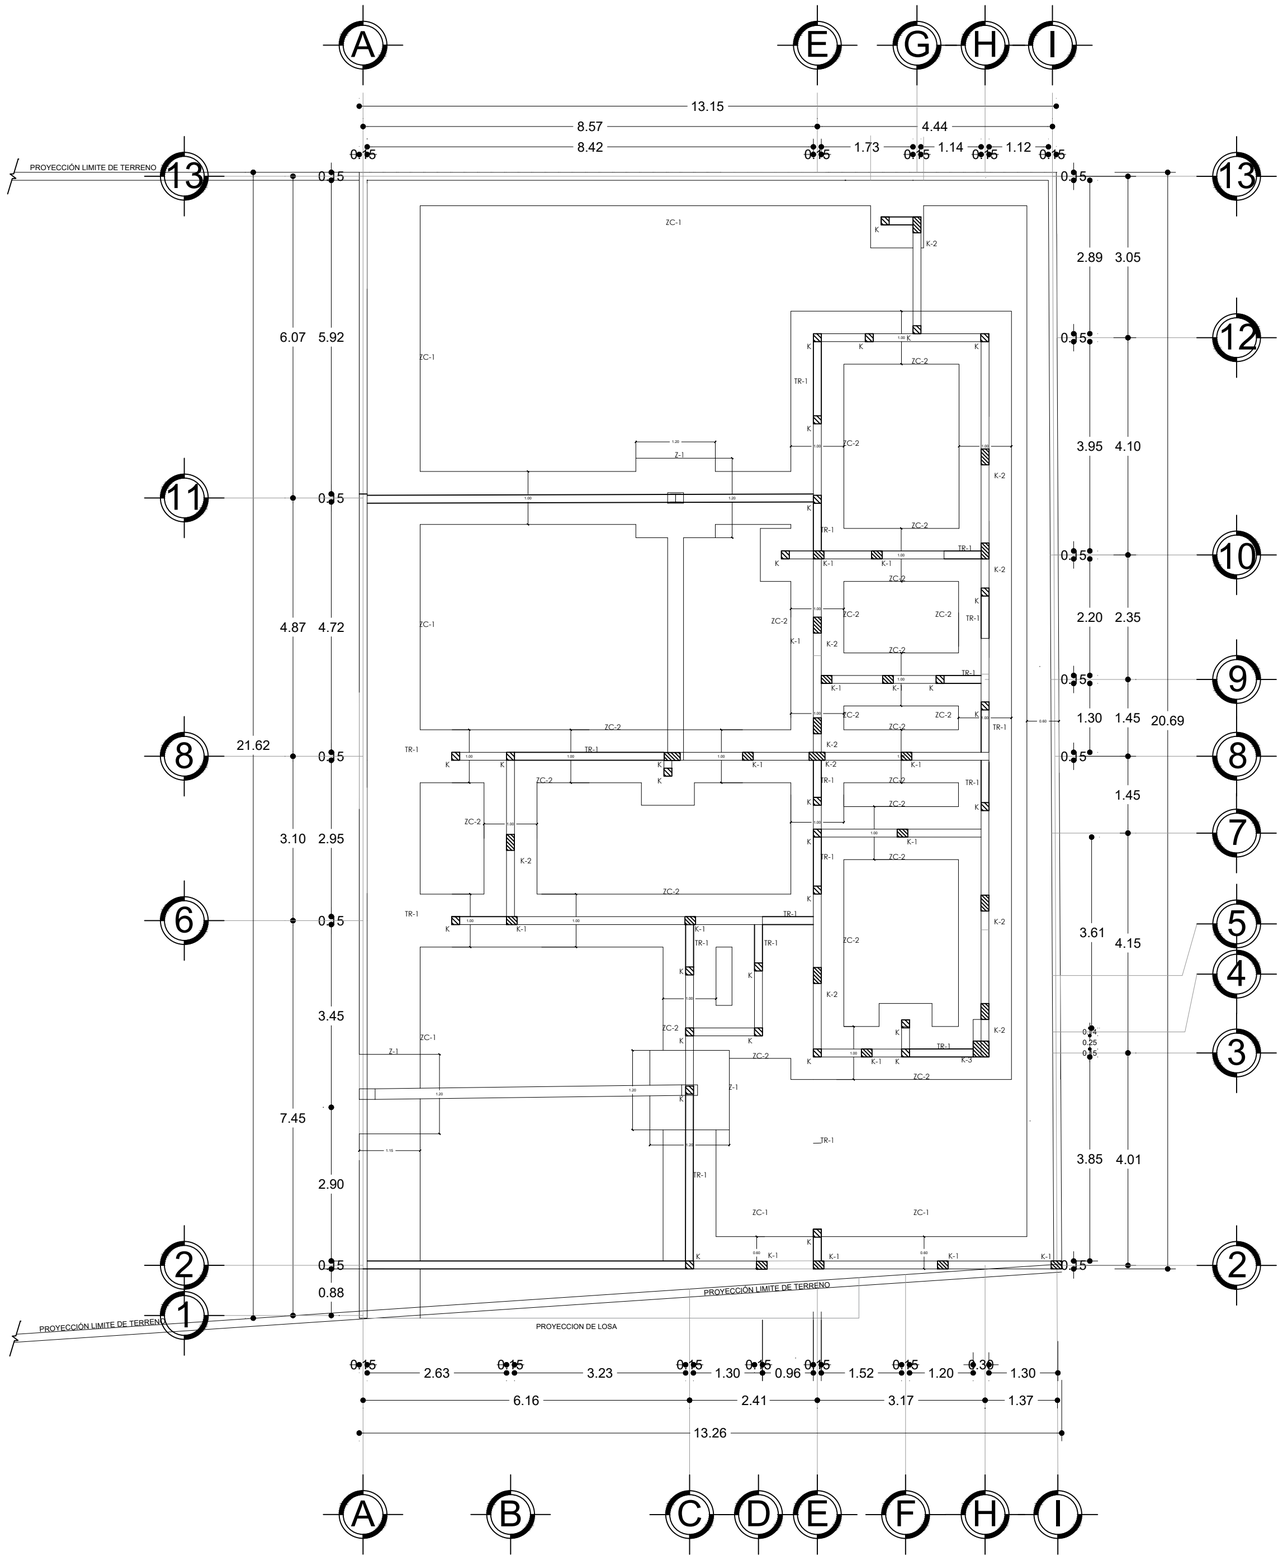

PLANO DE CIMENTACIÓN

ESC: 1:75

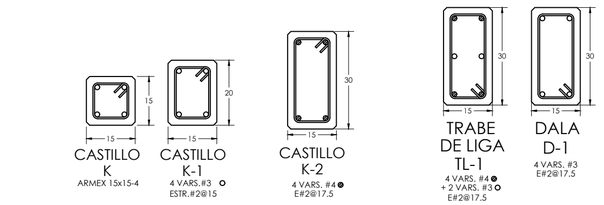

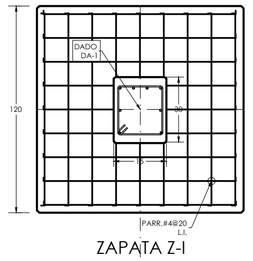

ZAPATA Z-I

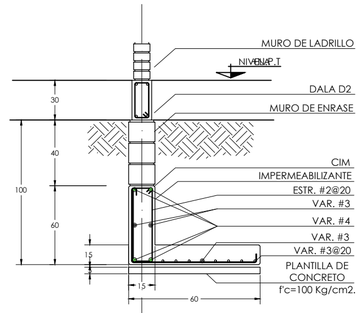

CIMIENTO COLINDANTE
ZC–1

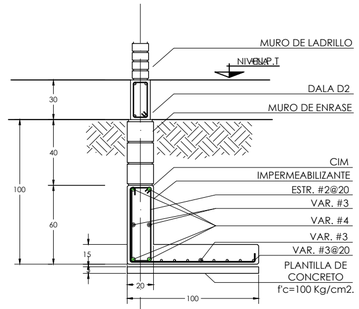

CIMIENTO COLINDANTE
ZC–1

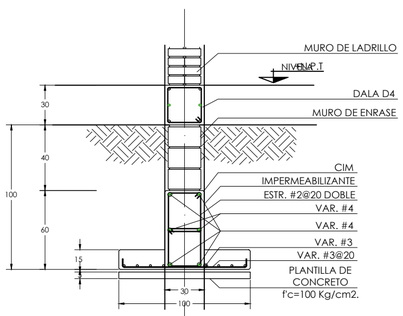

CIMIENTO | INTERIOR
ZC–2

UNIVERSIDAD DEL SURESTE

LOCALIZACIÓN

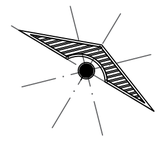

SIMBOLOGÍA

PROYECTO:
CASA-HABITACIÓN

DOCENTE:
PEDRO ALBERTO GARCÍA LÓPEZ

PROYECTÓ:
FANI DE LOS ÁNGELES JIMÉNEZ HERNÁNDEZ

PLANO:
PLANTA DE CIMENTACIÓN

ESCALA: 1:75

CLAVE: A-1

ACOTACIÓN: METROS

PLANO: 01 / 01

FECHA: 02/ ABRIL / 2023