



Planta Arquitectónica  
Esc. 1:125

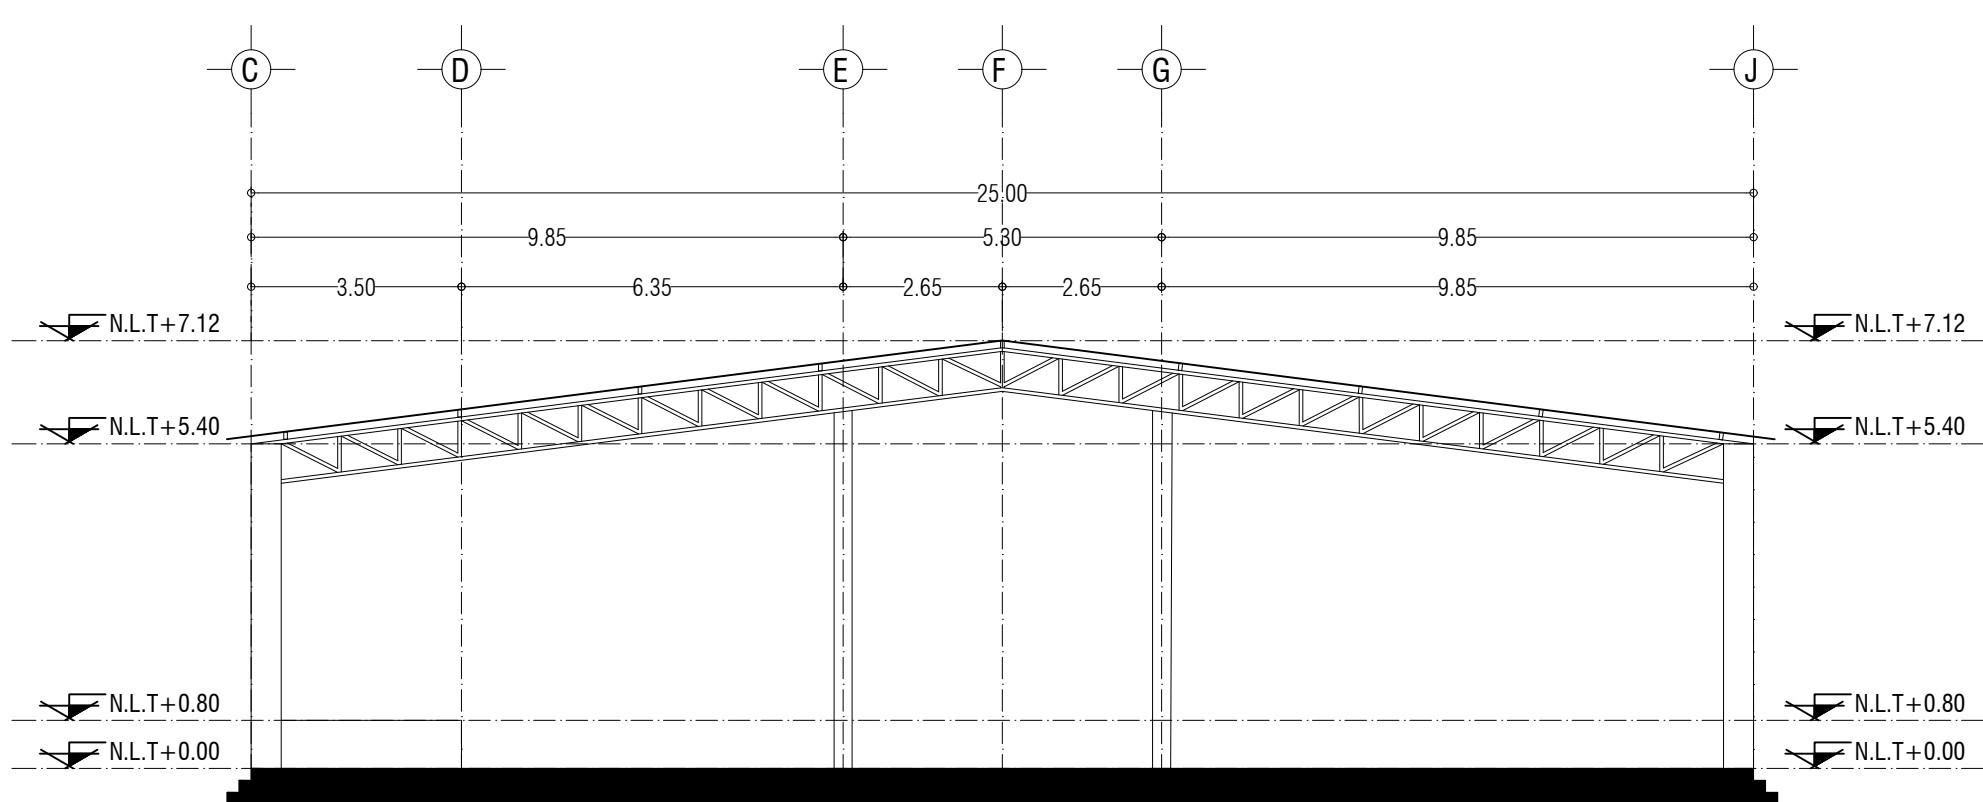

Corte Transversal  
Esc. 1:125

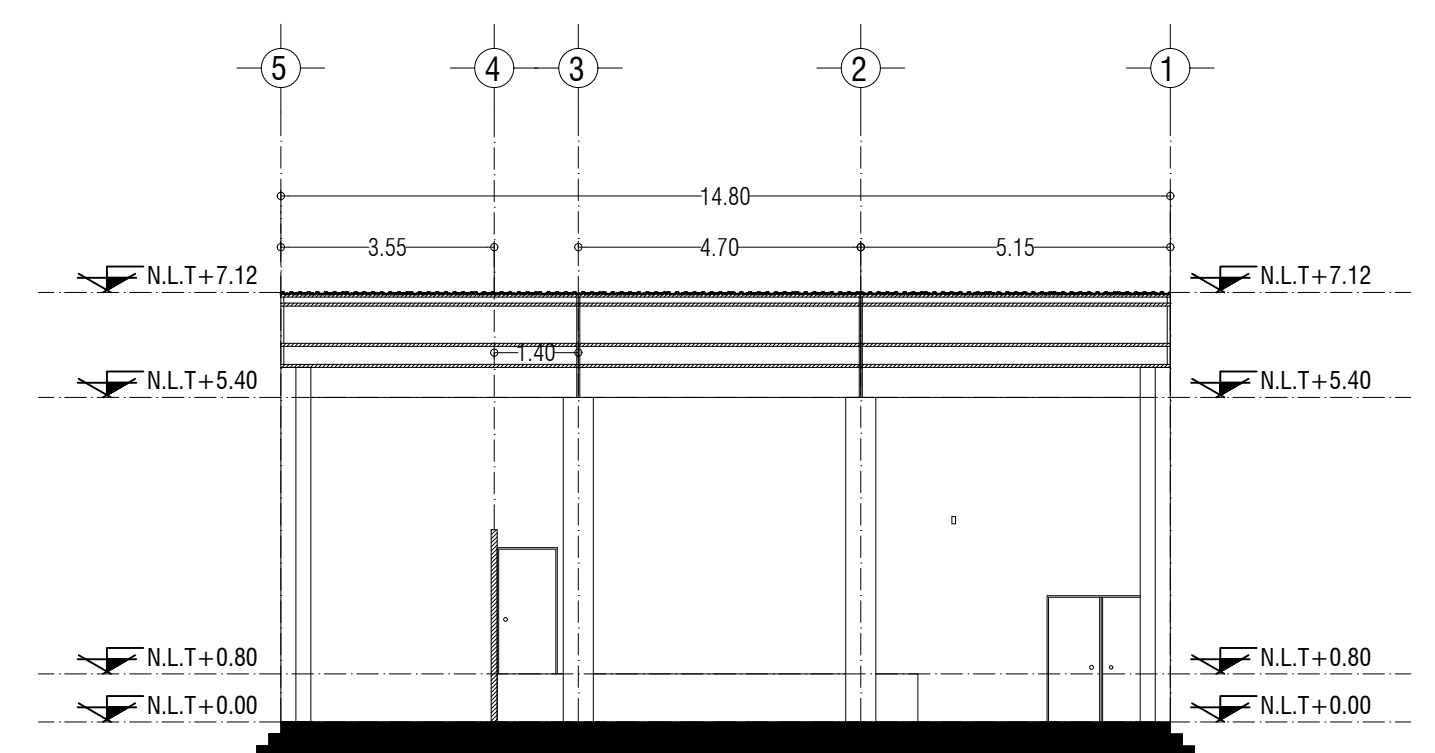

Corte Longitudinal  
Esc. 1:125