

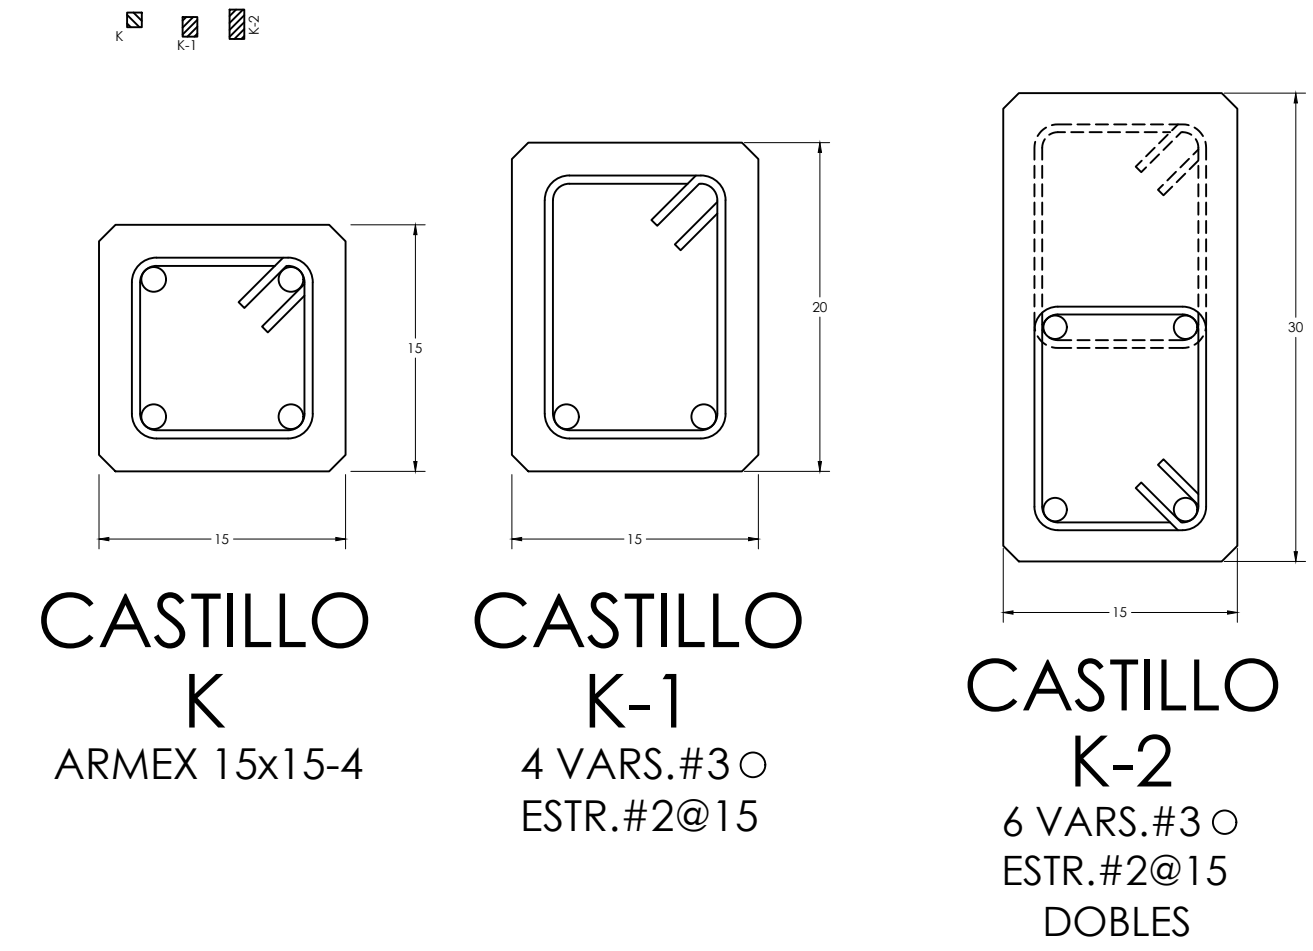


LILIANA VAZQUEZ MORENO
 ARQ. PEDRO ALBERTO
 GARCIA LOPEZ
 ARQUITECTURA

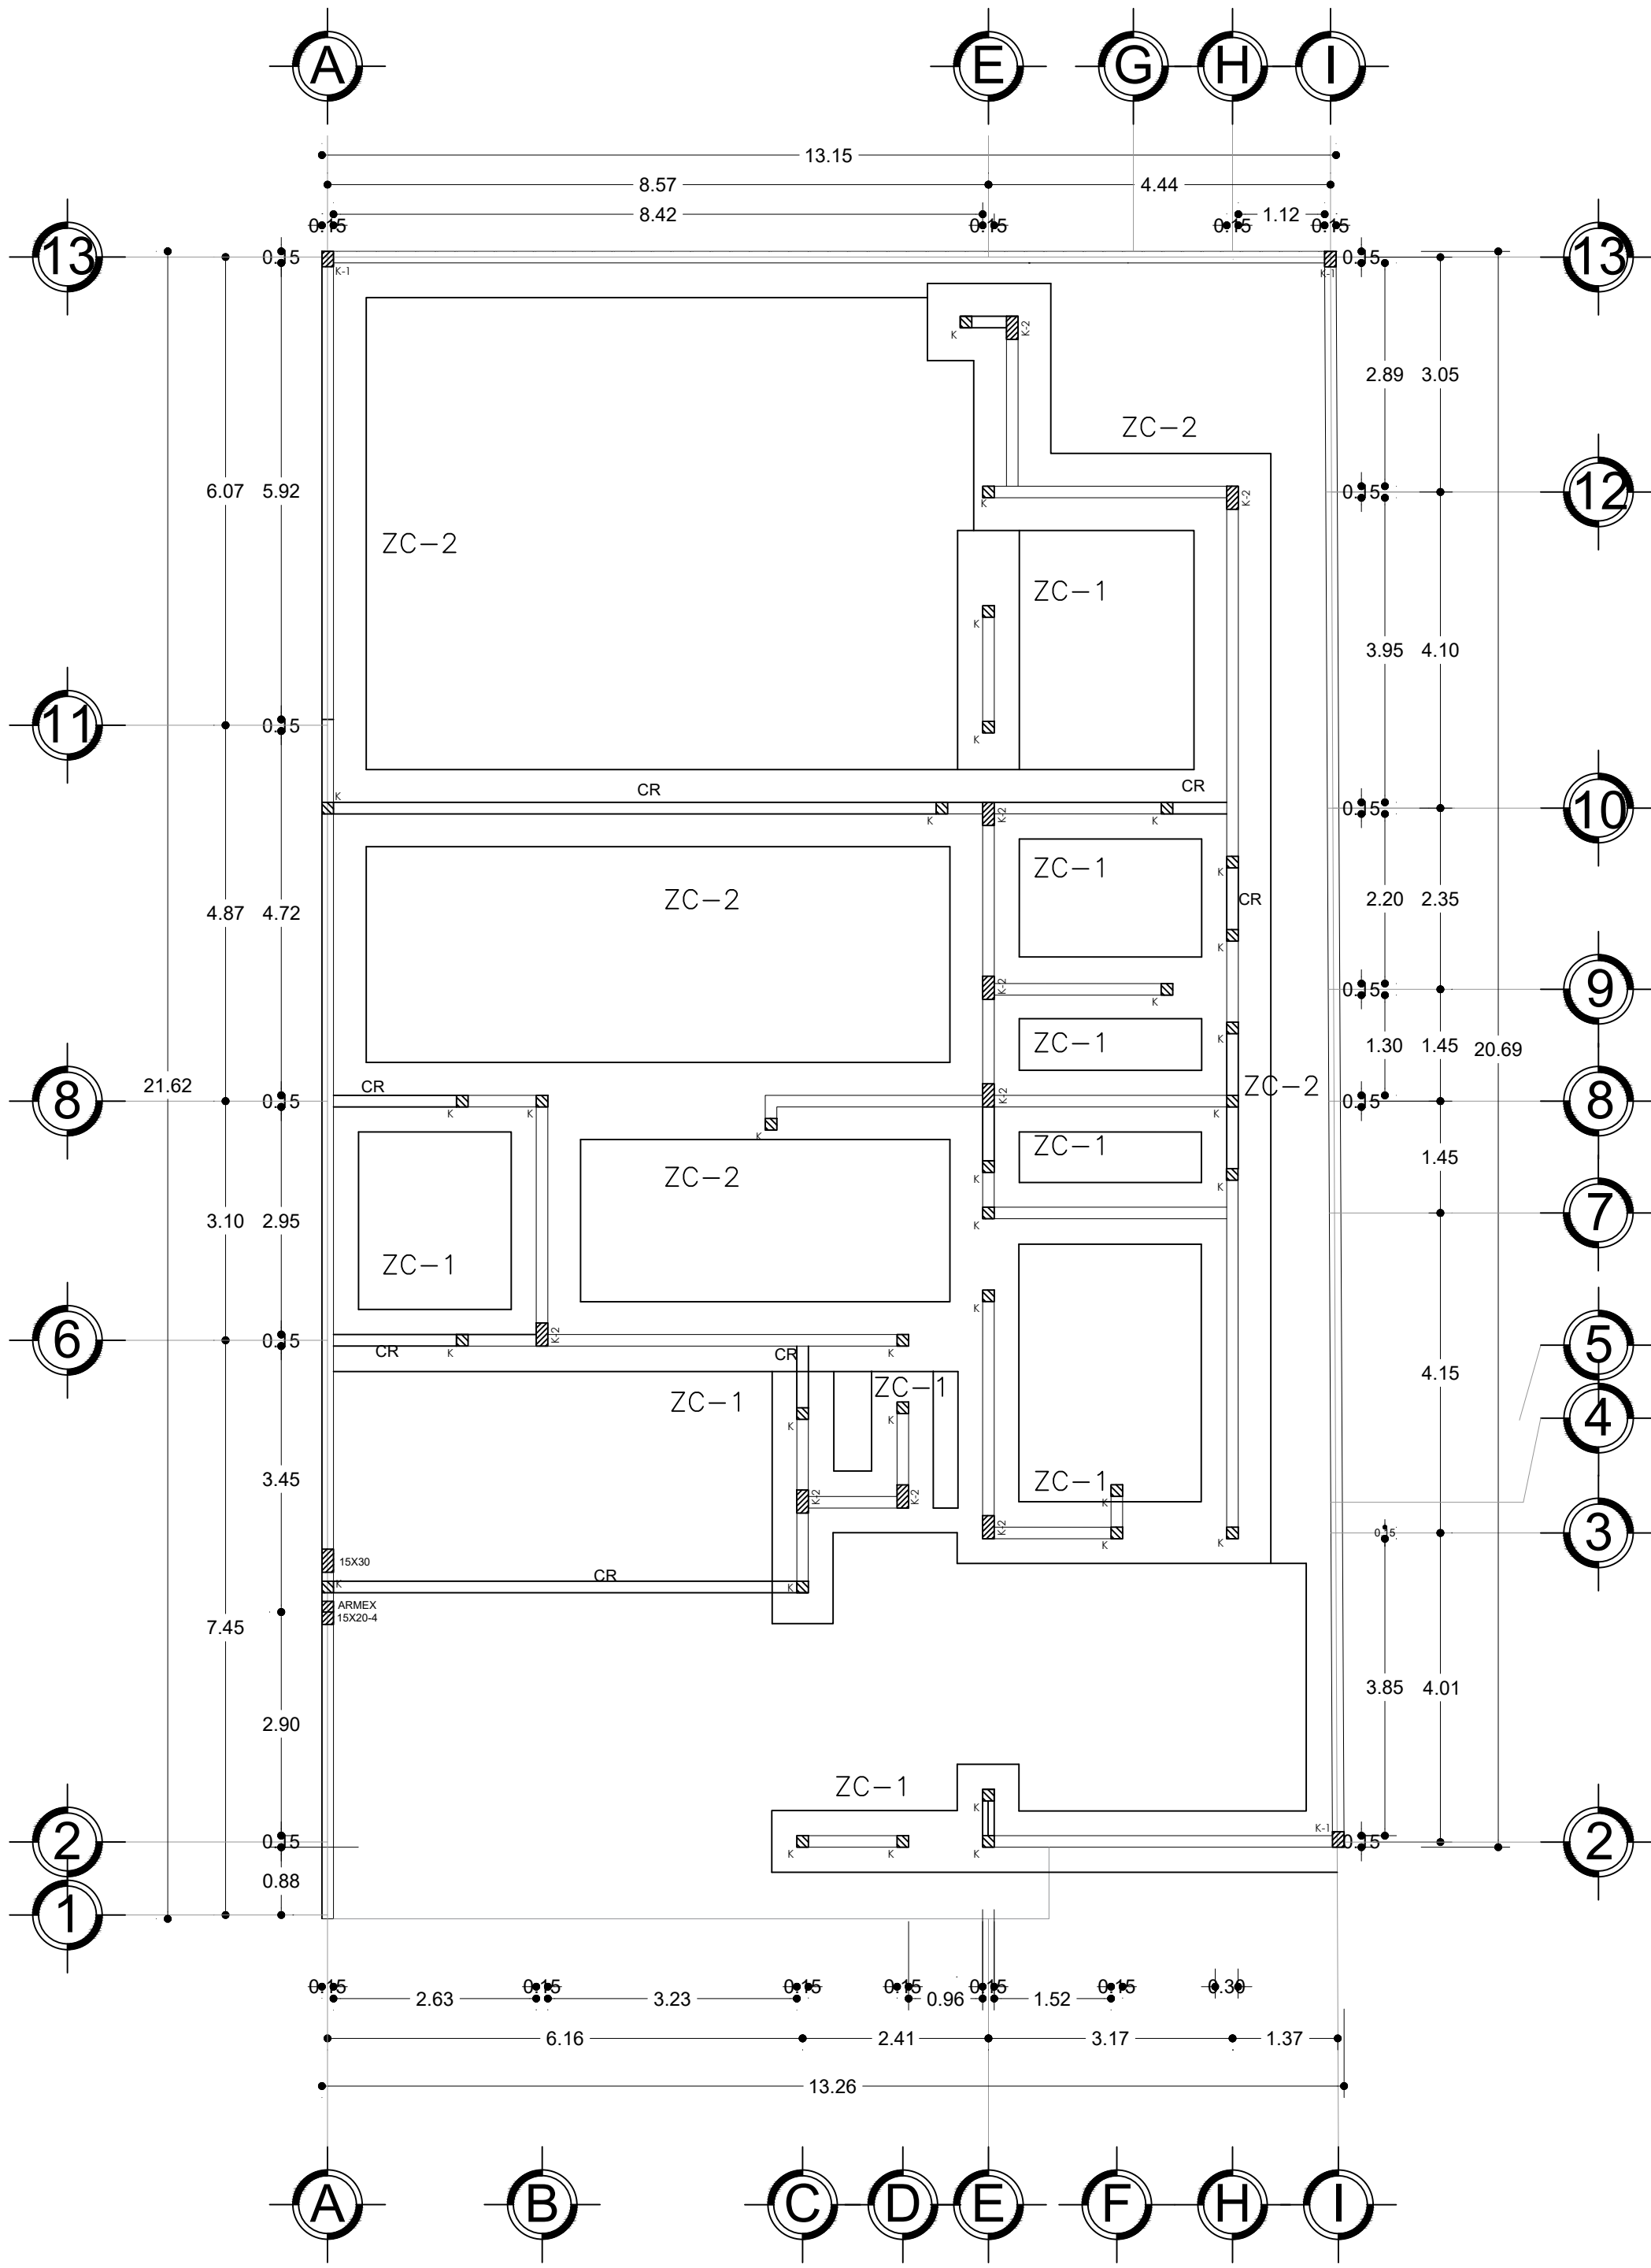

DETALLES DE CIMENTACIÓN

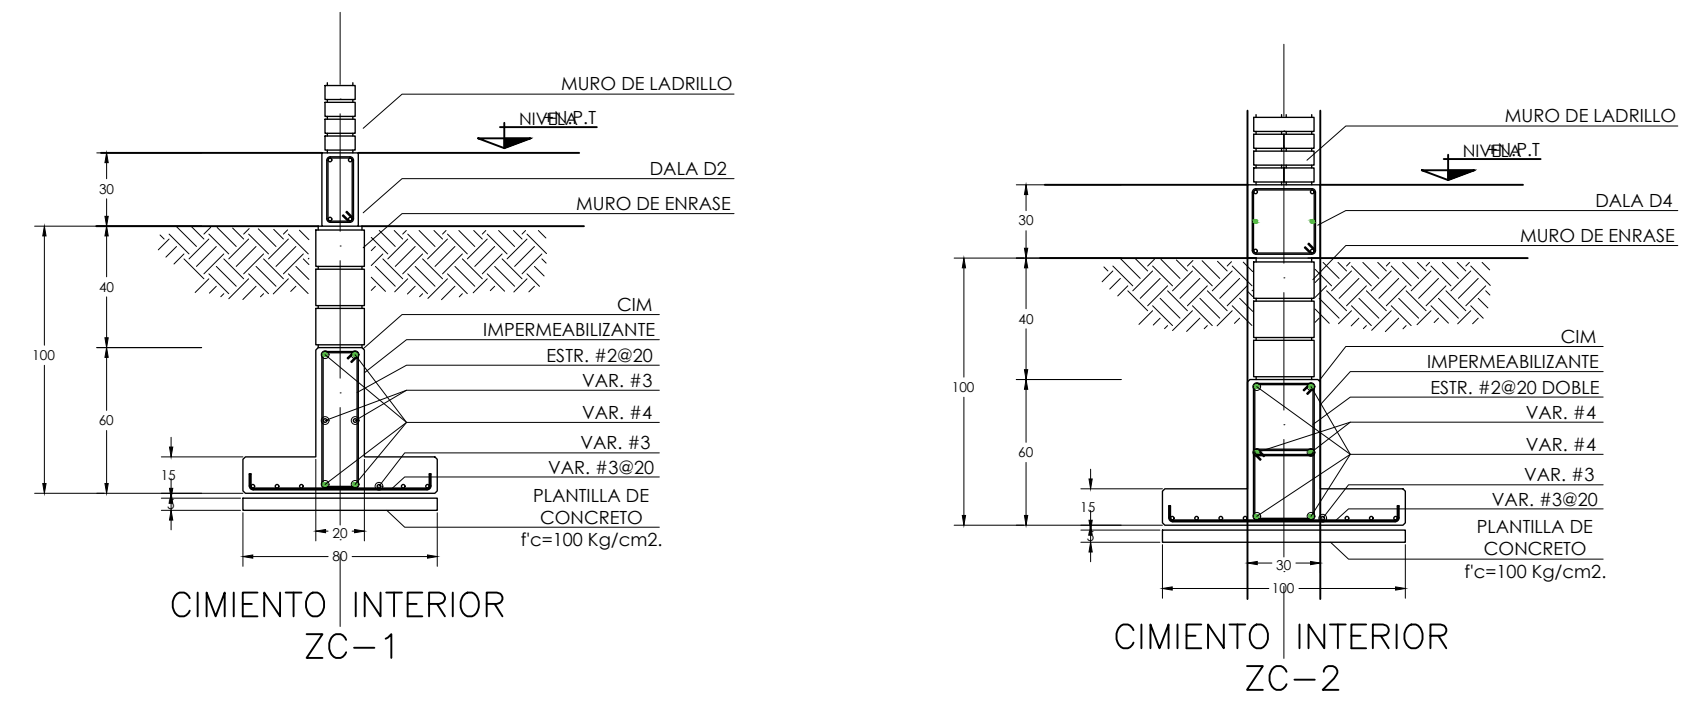

PLANTA DE CIMENTACION
 PLANTA BAJA
 ESC: 1:75