


LOCALIZACIÓN

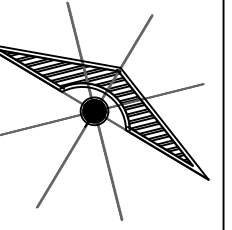

SIMBOLOGÍA

SELLOS

ARQ. PEDRO ALBERTO GARCIA LOPEZ
5TO CUATRIMESTRE

PROYECTO:
SALON DE FIESTA

DIRECCIÓN:
AVE. CENTRAL No. 24

PROPIETARIO:
LILIANA VAZQUEZ MRENO

PROYECTÓ


NOMBRE DEL PLANO:
PLANTA ARQUITECTÓNICA

D.R.O.:
AVE. CENTRAL No. 24


FIRMA:	ESCALA: 1:50
	ACOTACIÓN: METROS

CLAVE	A-1	PLANO: 01/03
--------------	-----	------------------------

FECHA: 18/ENERO/2023

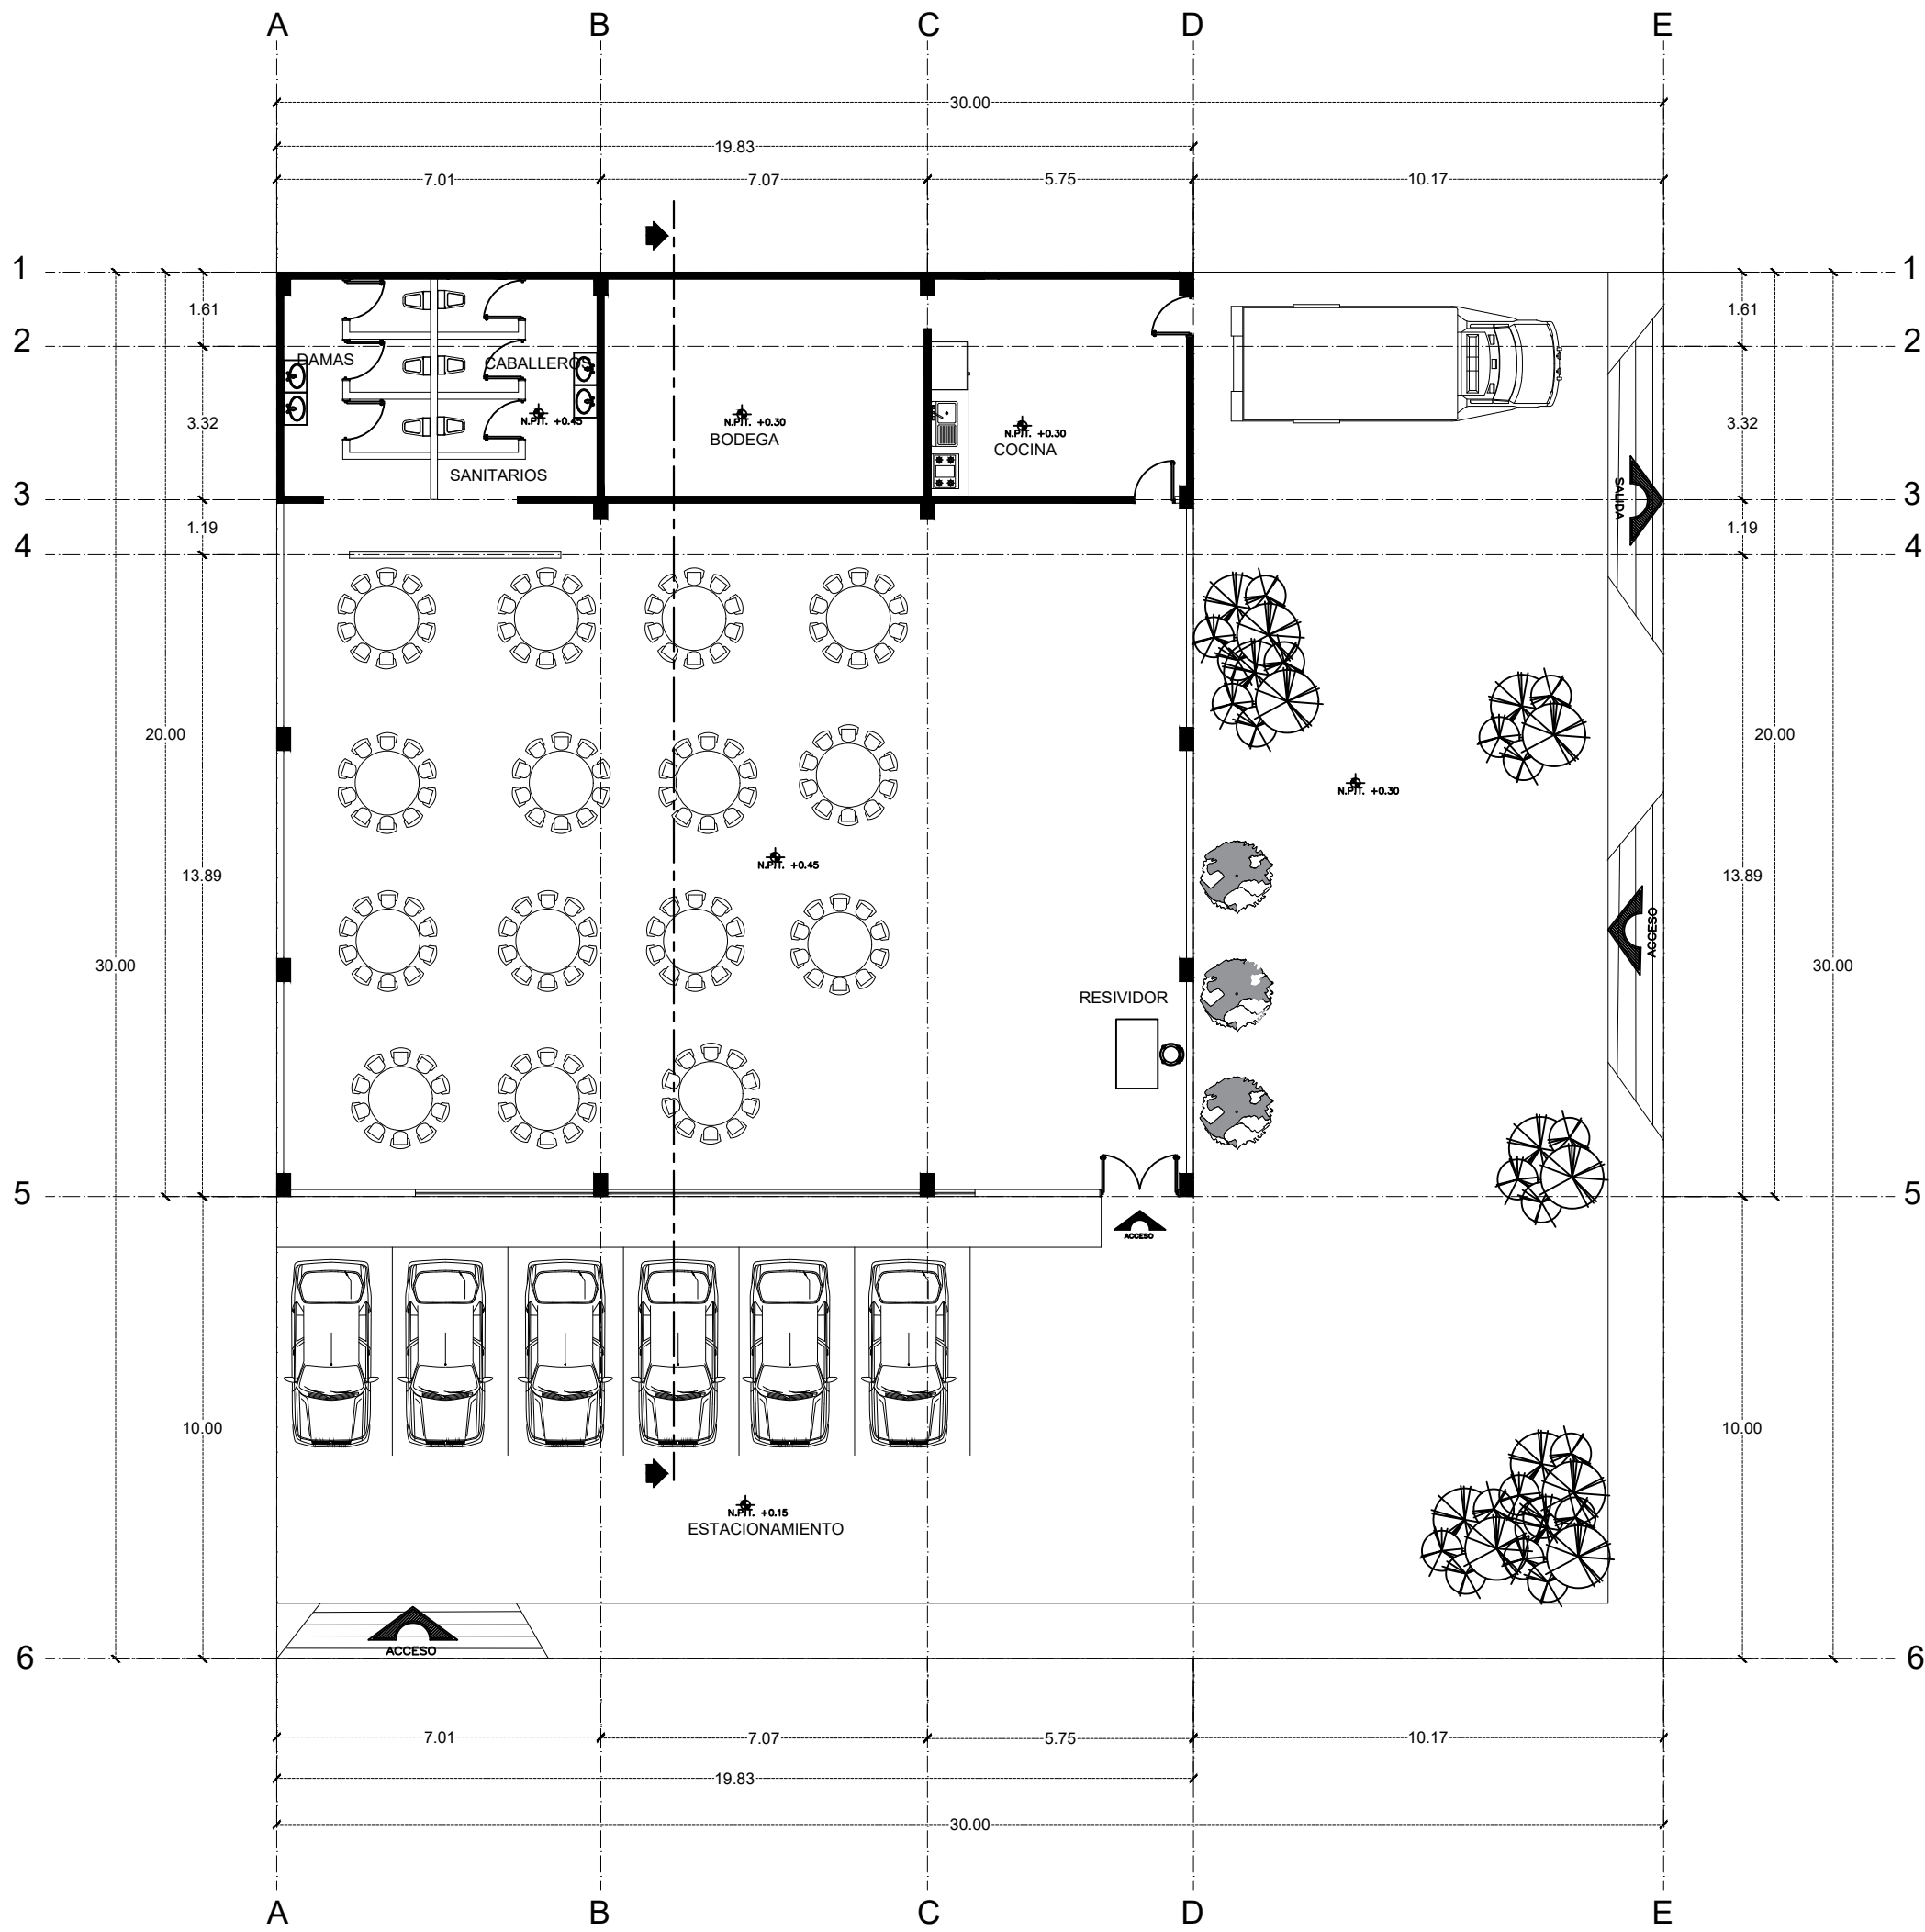

PLANTA ARQUITECTONICA
SALON DE FIESTAS

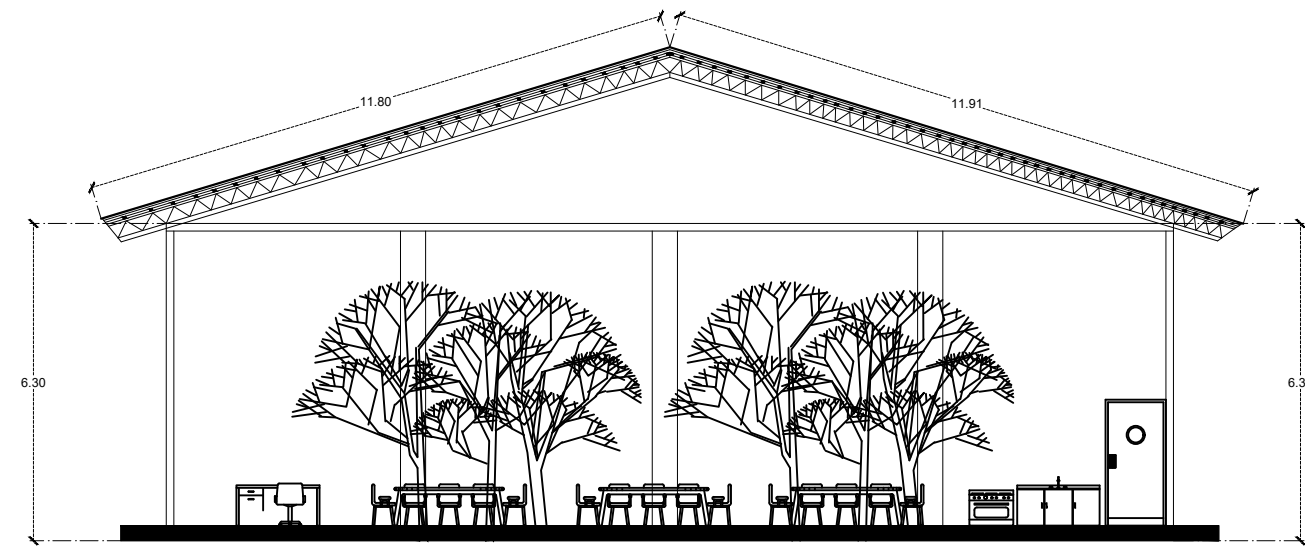

CORTE LONGITUDINAL